


- U型側溝 300 (蓋なし)
- U型側溝 360 (蓋なし)
- U型側溝 600 (蓋なし)
- U型側溝 700 (蓋なし)

- 横断溝 300 (蓋付き)
- 横断溝 600 (蓋付き)
- 横断溝 700 (蓋付き)

- 接続枡

凡例

名称	記号	備考
側溝		U型側溝
横断溝		
ボックスカルバート		
接続枡		A: 枡タイプ
流水方向		

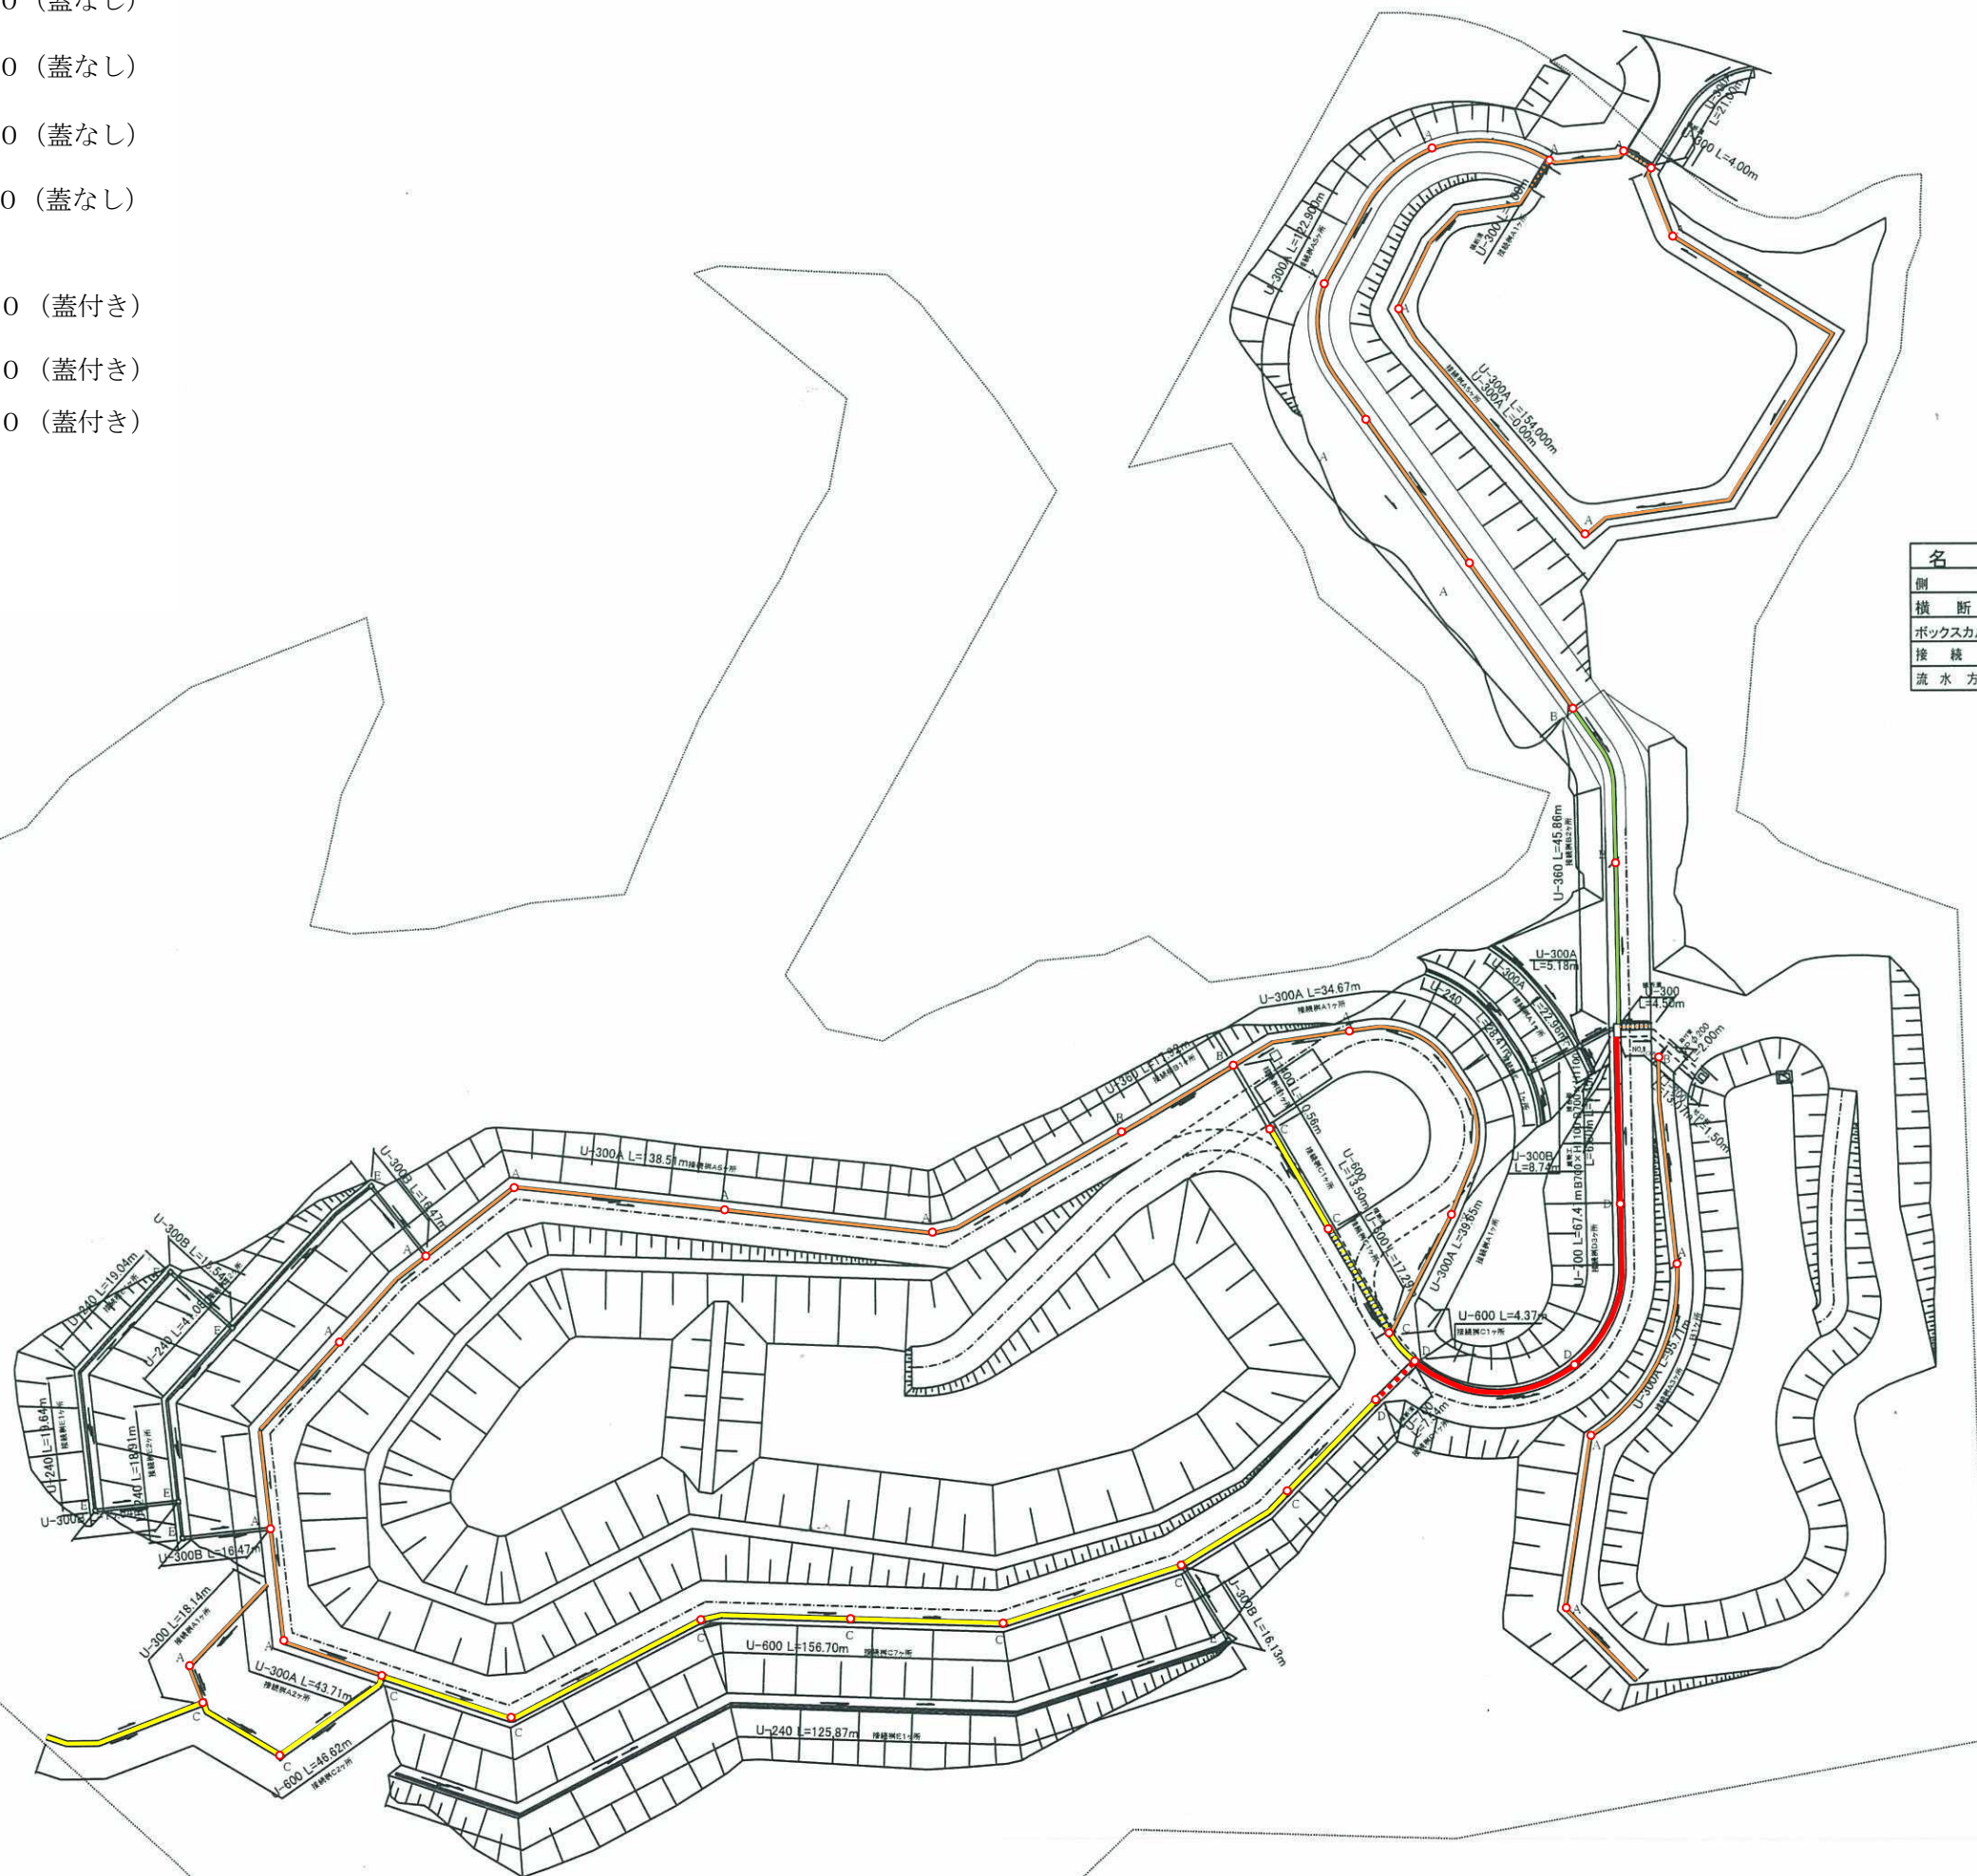

路線(河川)名			
工事件名		平成31年度大島一般廃棄物管理型最終処分場管理業務委託	
工事箇所 又は橋名		東京都大島町釜木地奥山1146番地9ほか 大島一般廃棄物管理型最終処分場	
図面名称	雨水集排水施設平面図	縮尺	1/1,000
作製年月日	平成30年12月25日	図面番号	
技術管理者	課長	課長代理	照査 設計
			6
東京都島嶼町村一部事務組合			22