




注記) 排煙の免除
告示第1436号一四一八 による。(4)

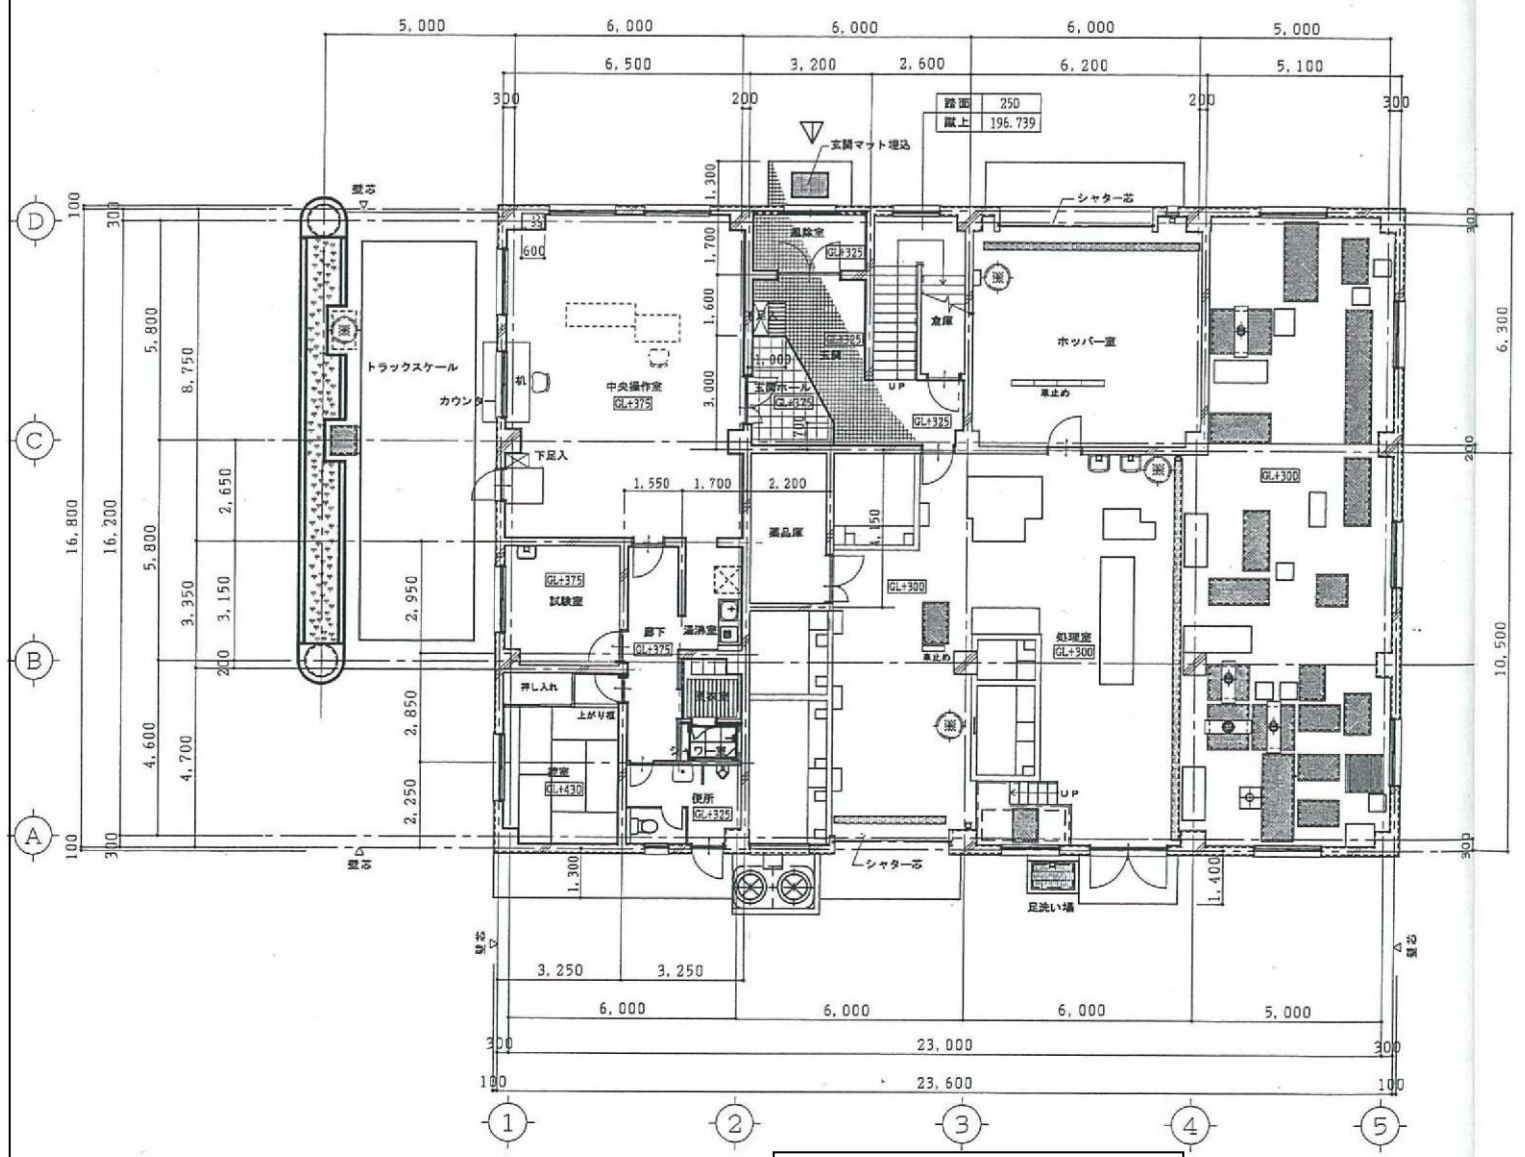

1 階 平 面 図

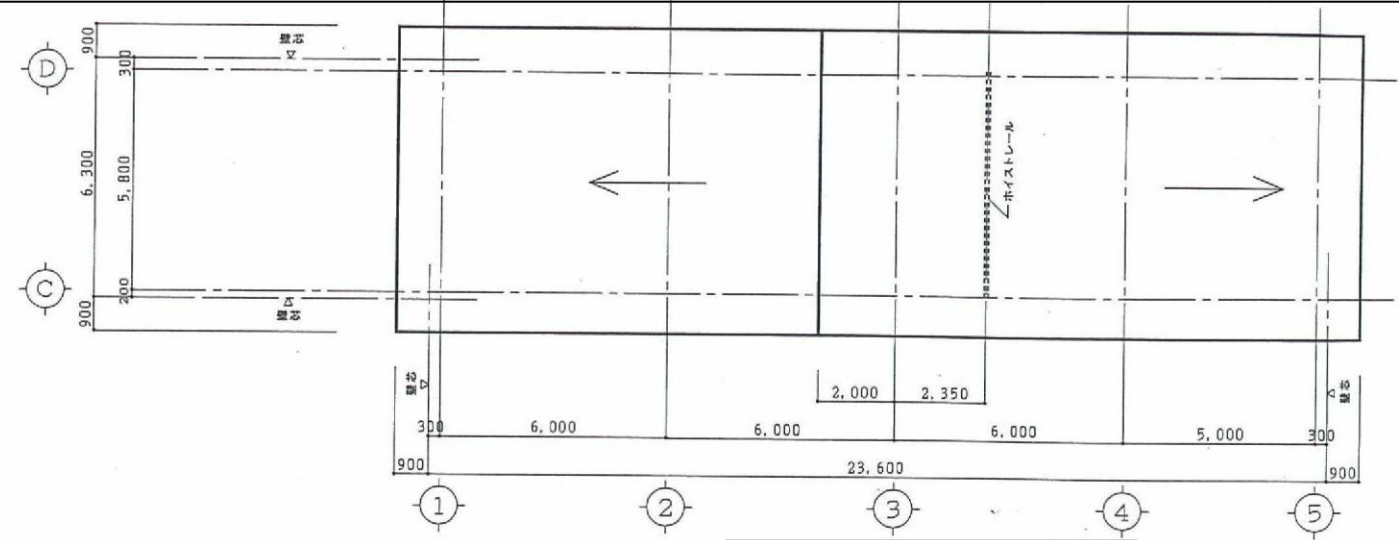

R 階 平 面 図

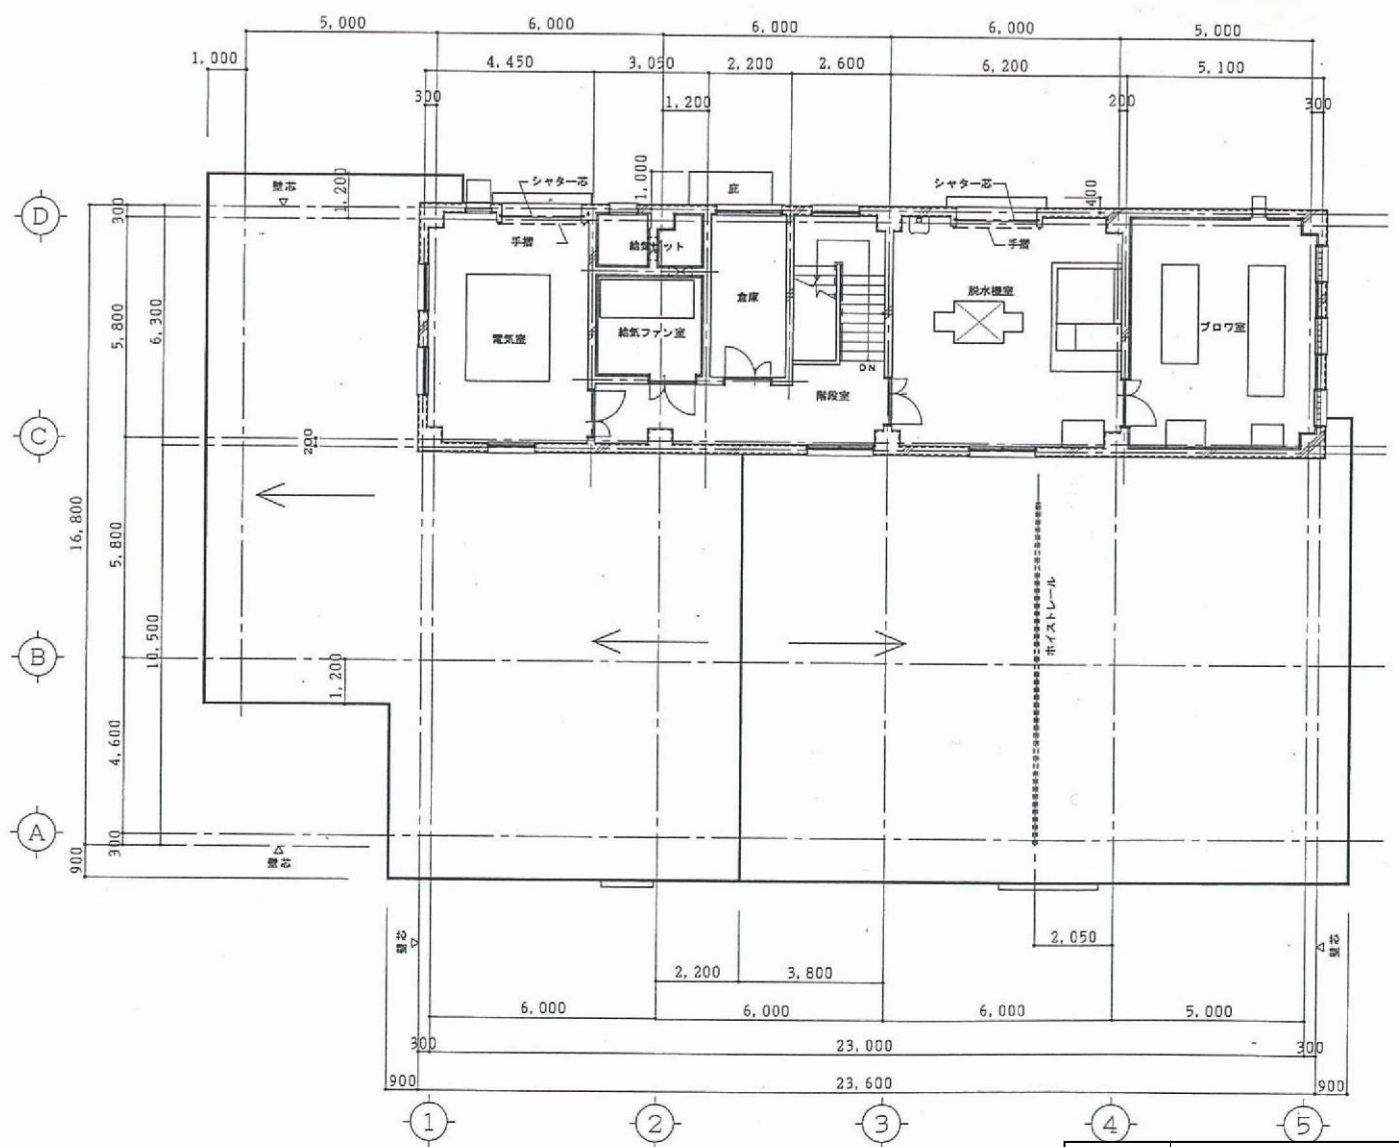

2 階 平 面 図

路線(河川)名					縮尺	1/200
工 事 名	平成31年度大島一般廃棄物管理型最終処分場管理業務委託				図面番号	15
工 事 箇 所 又 は 橋 名	東京都大島町差木地奥山1146番地9ほか 大島一般廃棄物管理型最終処分場					
図面名称	1. 2. R階平面図				設計	22
作製年月日	平成30年12月25日					
技術管理者	課長	課長代理	照査	設計	東京都島嶼町村一部事務組合	