


水槽リスト

No	水槽名称
1	沈砂槽
2	No. 1 浸出水調整槽
3	No. 2 浸出水調整槽
4	pH調整槽
5	BOD酸化槽
6	硝化槽
7	脱窒槽
8	再びっ気槽
9	混和槽
10	凝集槽
11	凝集沈殿槽
12	中和槽
13	ろ過原水槽
14	ろ過処理水槽
15	活性炭吸着処理水槽
16	逆洗水槽
17	消毒槽
18	放流槽
19	汚泥濃縮槽
20	汚泥貯留槽

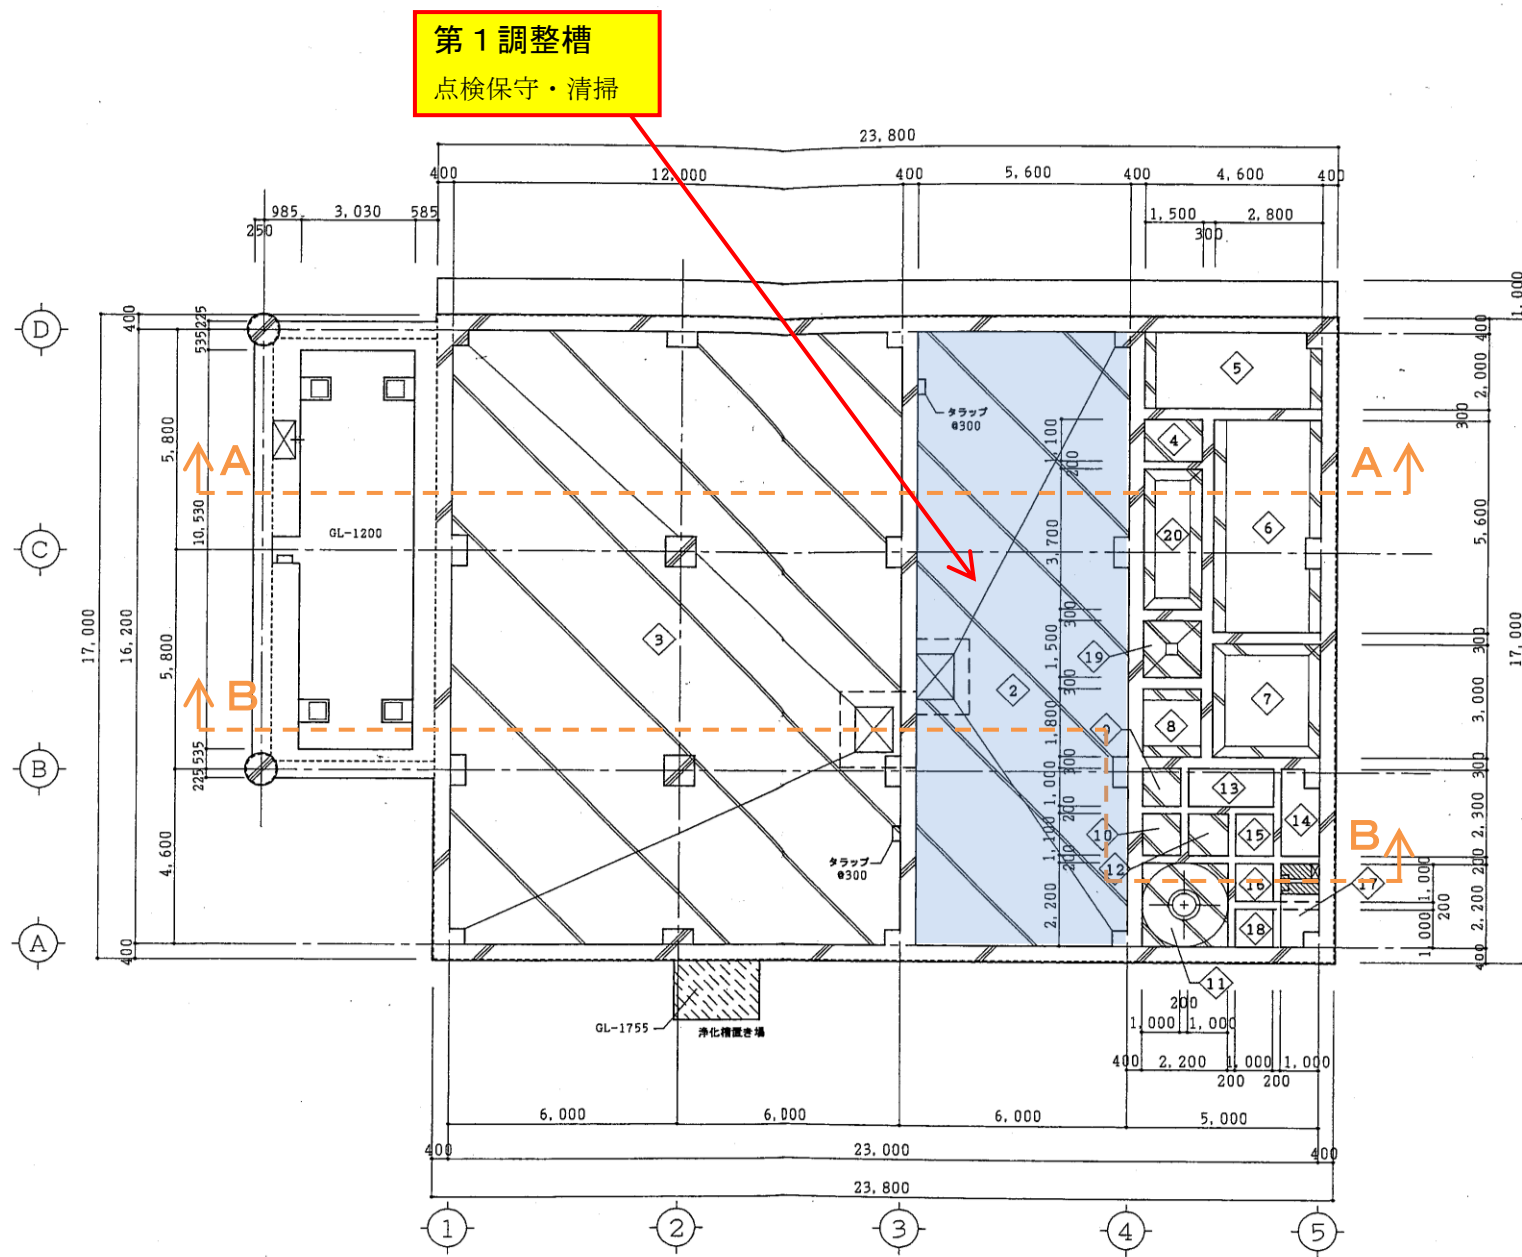

B 1 階 (水槽) 平面図 縮尺 1/200

凡例)		鉄筋コンクリート	を示す
		無筋コンクリート	

路線 (河川) 名			
工事 件 名	平成31年度大島一般廃棄物管理型最終処分場管理業務委託		
工事 箇 所 又 は 橋 名	東京都大島町差木地奥山1146番地9ほか 大島一般廃棄物管理型最終処分場		
図面名称	第2調整槽平面図	縮尺	1/200
作製年月日	平成30年12月25日	図面番号	
技術管理者	課長	課長代理	照査 設計
			18
東京都島嶼町村一部事務組合			22