



S=1/500

# 計画平面図

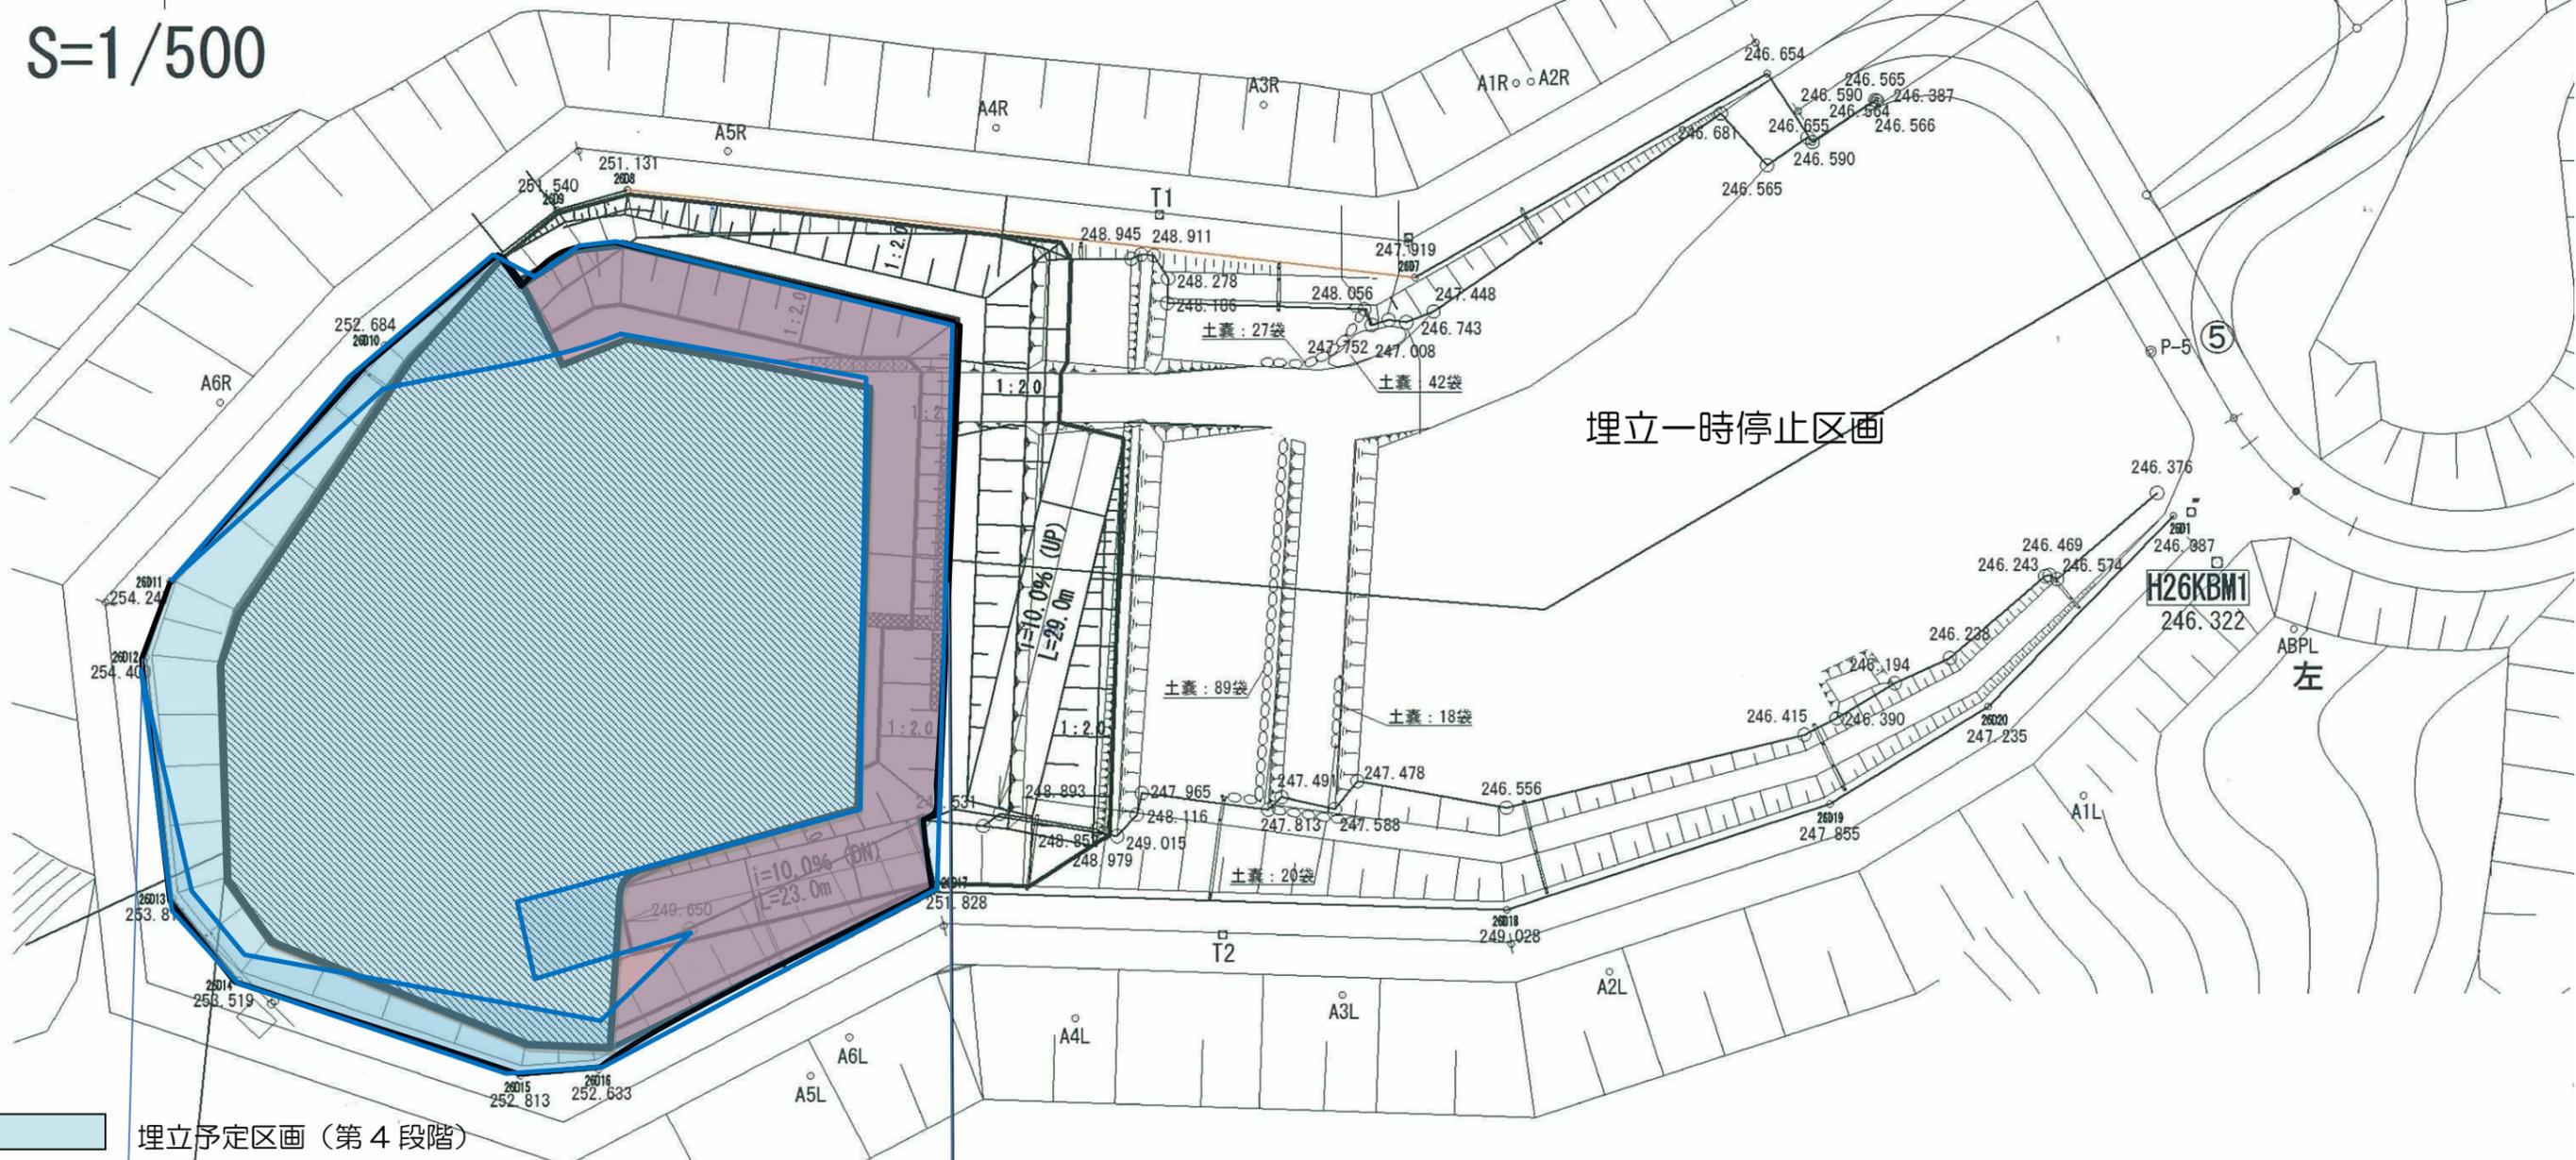

- 埋立予定区画 (第4段階)
- 埋立予定区画 (第3段階)
- 埋立完了区画 (第3段階)

# 計画縦断図

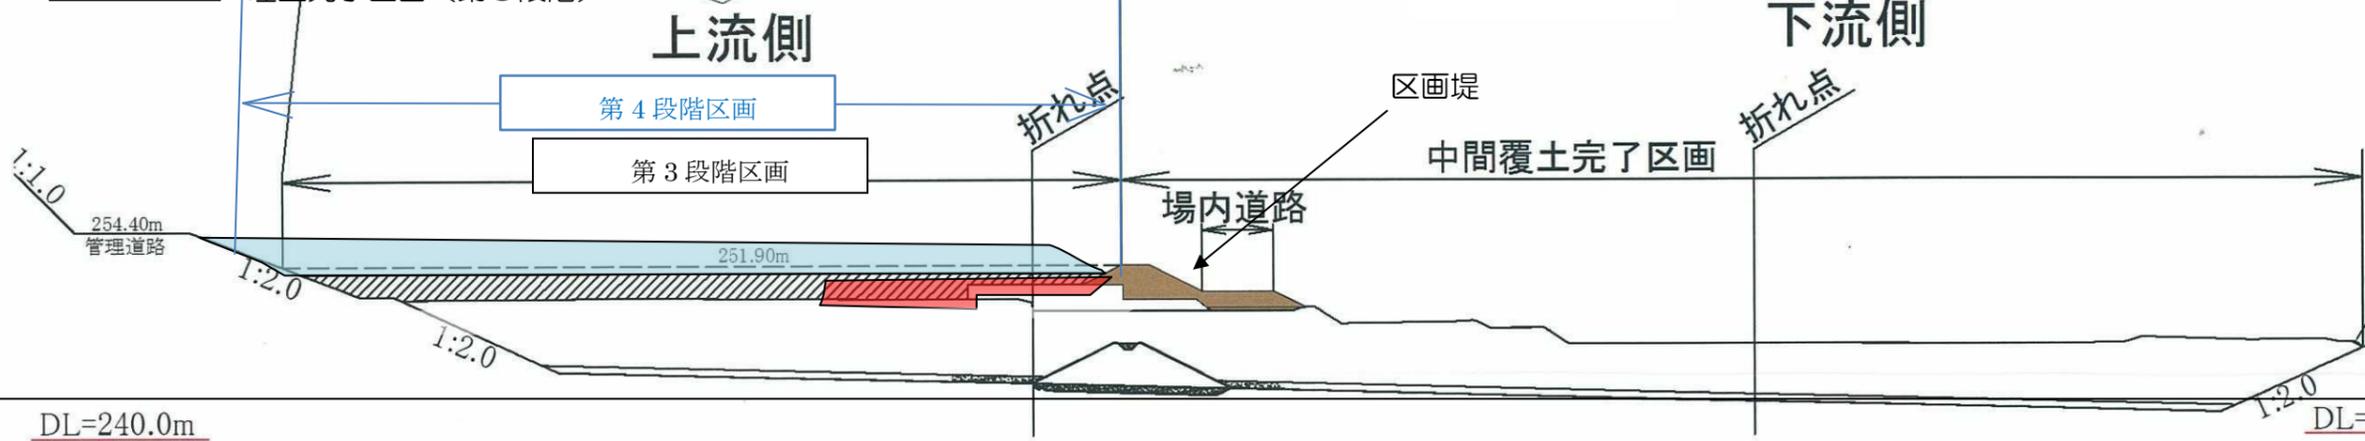

路線(河川)名				
工事 件 名	令和3年度大島一般廃棄物管理型最終処分場管理業務委託			
工事 箇 所	東京都大島町差木地奥山1146番地9ほか			
又 は 橋 名	大島一般廃棄物管理型最終処分場			
図面名称	埋立計画図	縮尺	1/500	
作製年月日	令和2年12月10日	図面番号	5	
技術者氏名	課長	課長代理	照査	設計
東京都島嶼町村一部事務組合				

DL=240.0m

DL=200.0m