




注記) 排煙の免除
告示第1436号一四一八 による。(4)

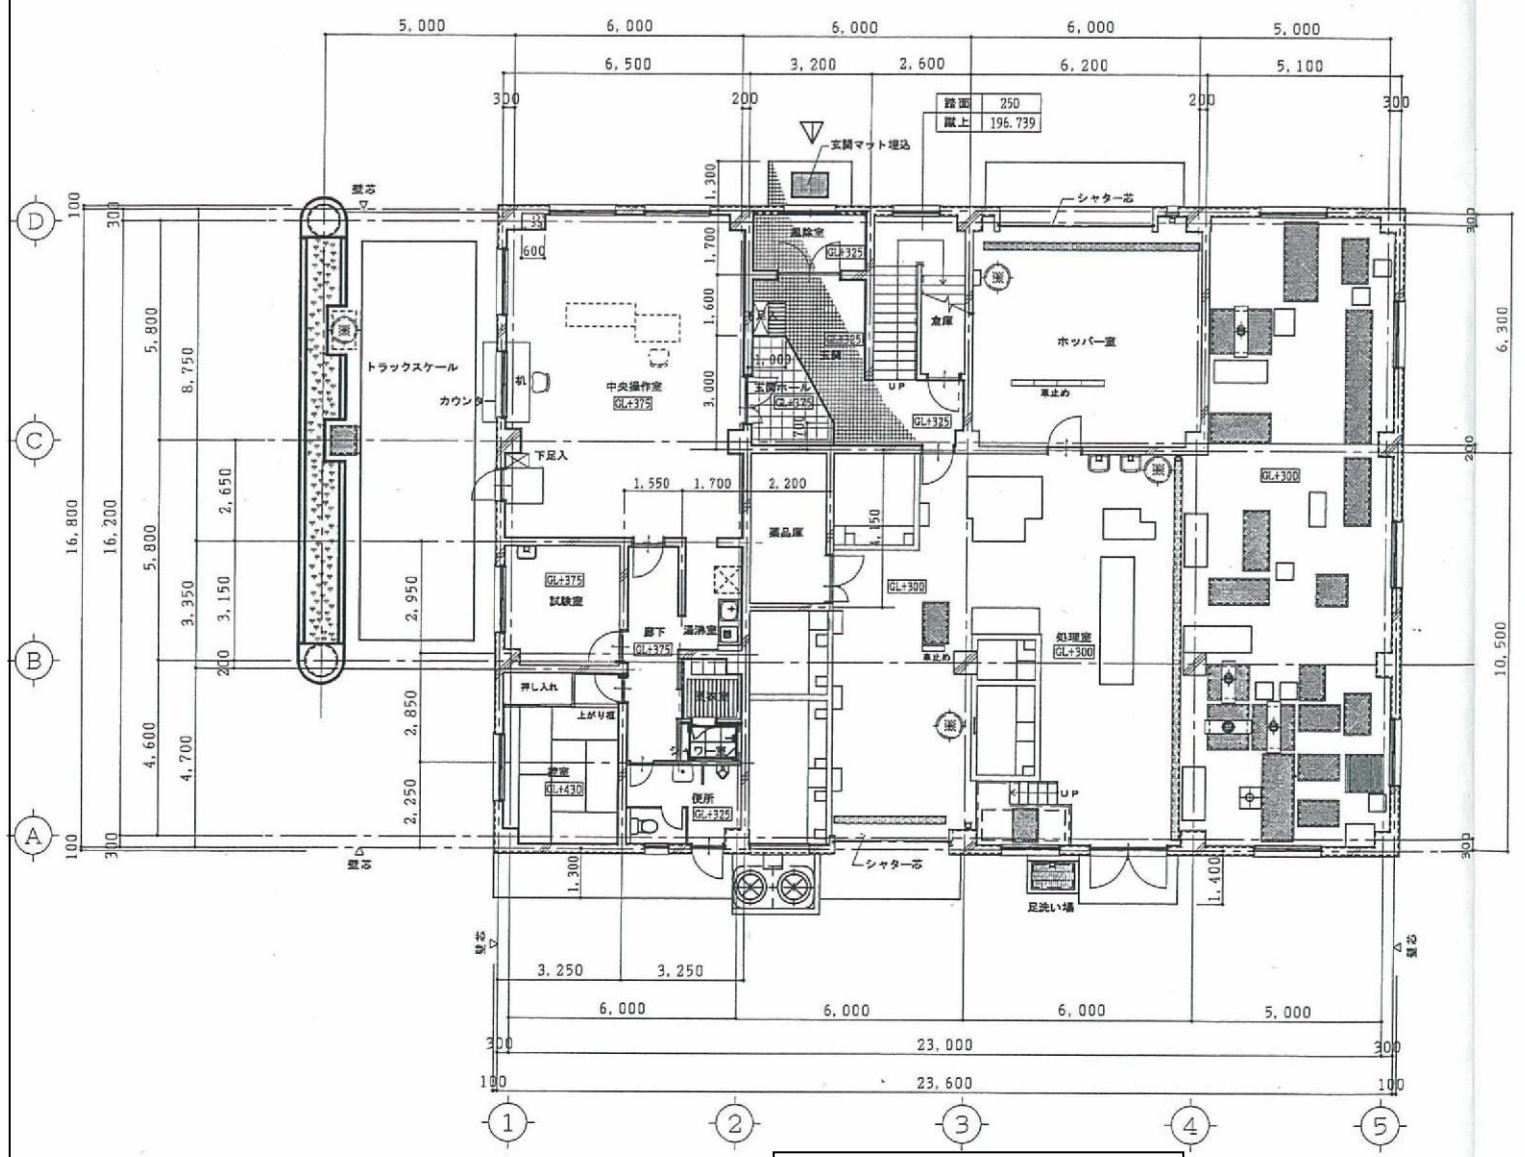

1 階 平 面 図


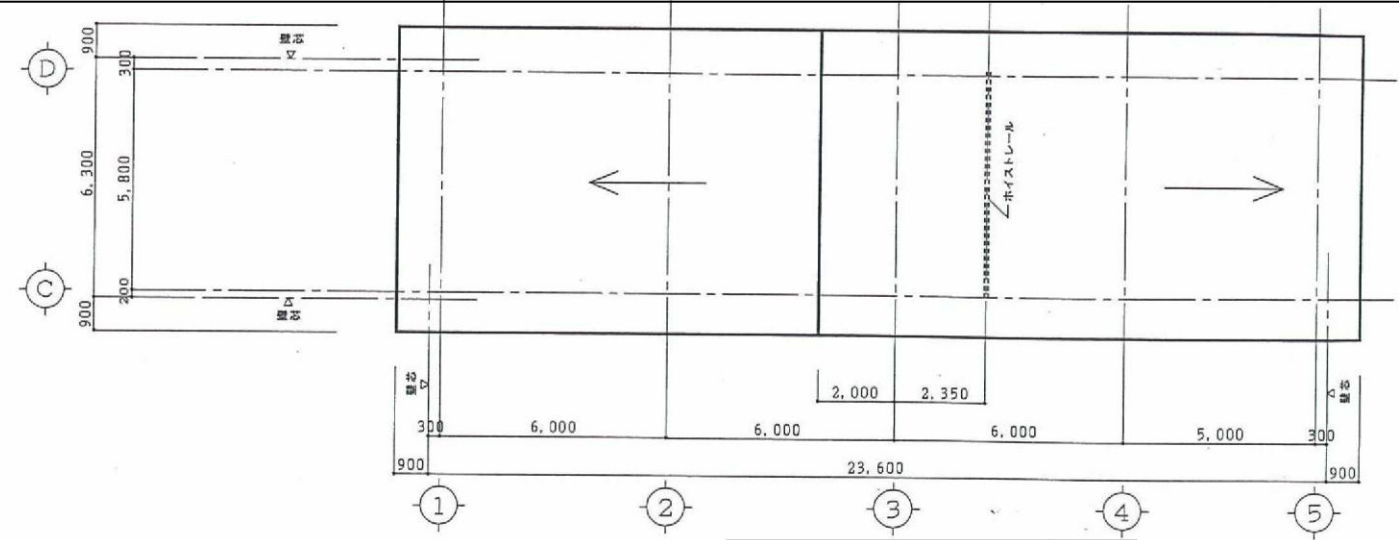


R 階 平 面 図

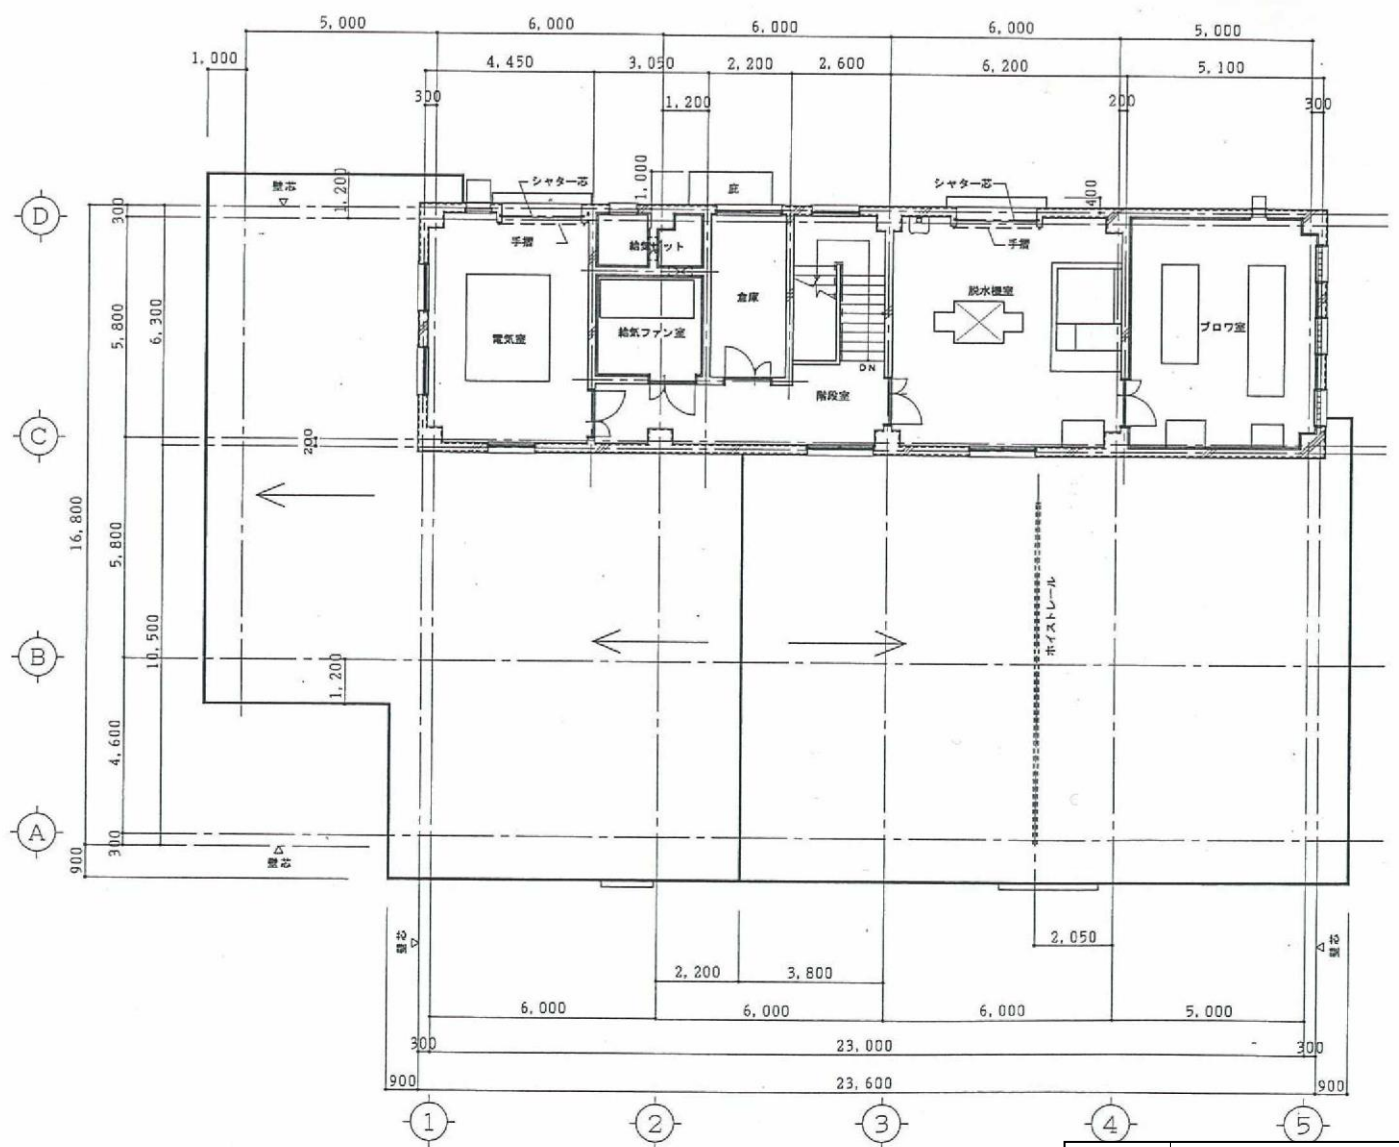


2 階 平 面 図

路線(河川)名					縮尺	1/200
工 事 名	令和3年度大島一般廃棄物管理型最終処分場業務委託					
工 事 箇 所	東京都大島町差木地奥山1146番地9ほか					
又 他 種 名	大島一般廃棄物管理型最終処分場					
図 面 名 称	1. 2. R階平面図					
作製年月日	令和2年12月10日			図面番号	15	
技術者氏名	課長	課長代理	照査	設計	22	
東京都島嶼町村一部事務組合						

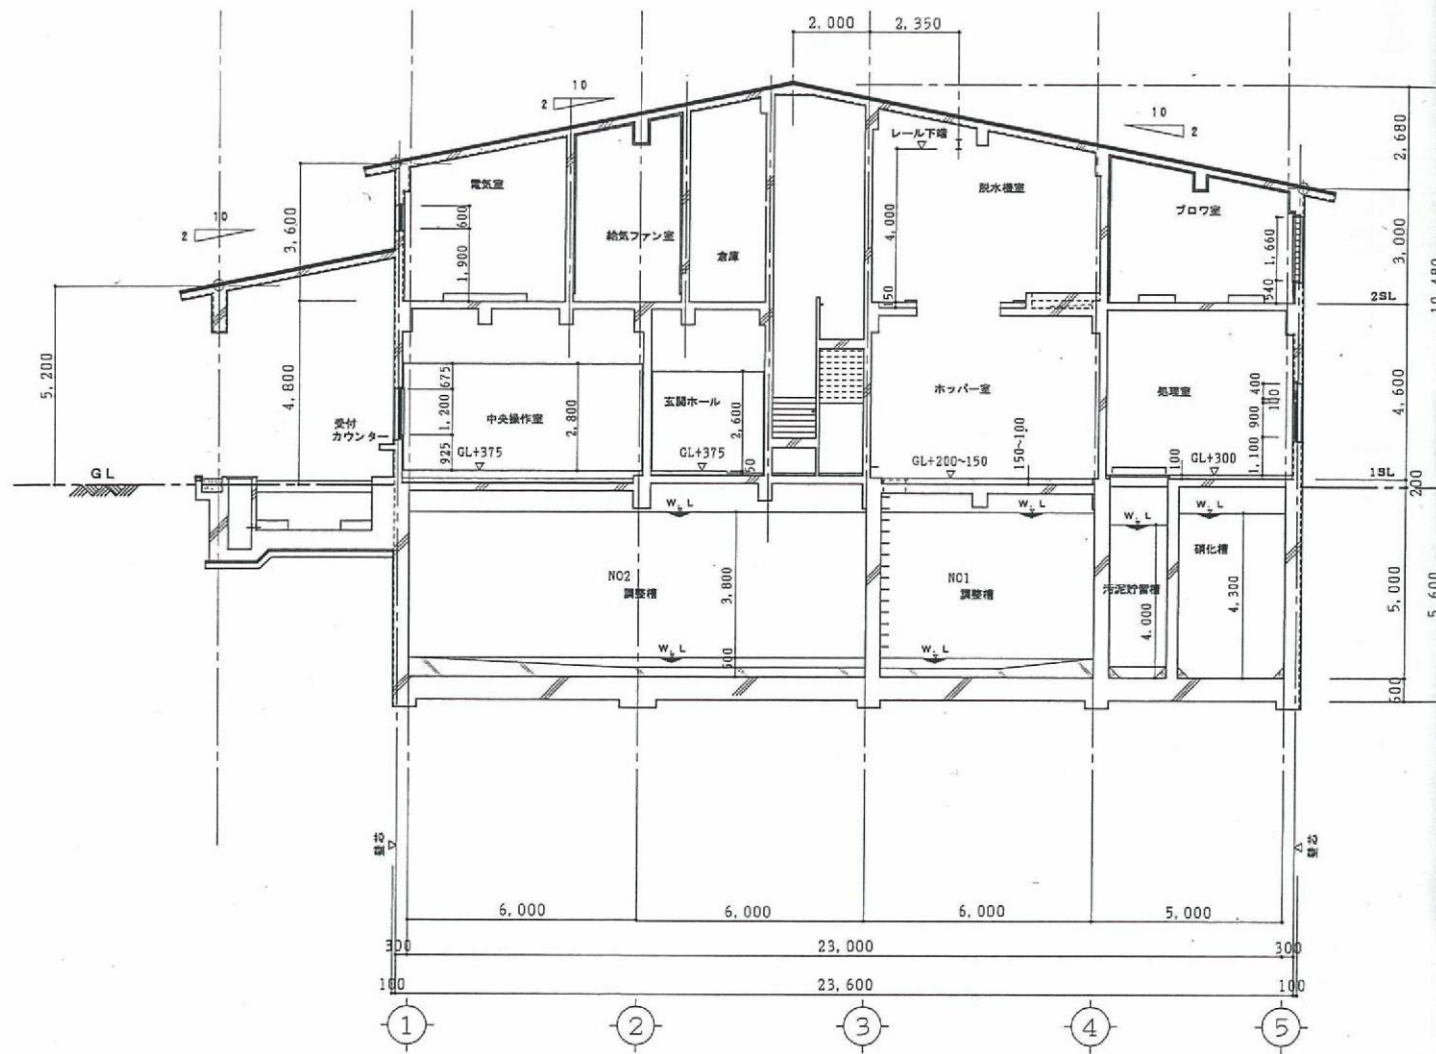
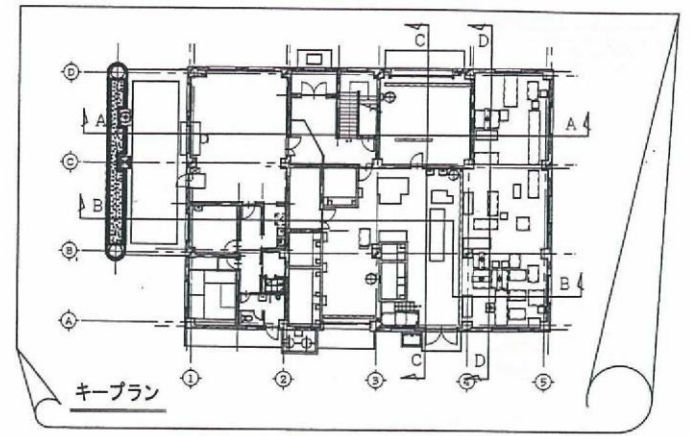


A — A 断面図

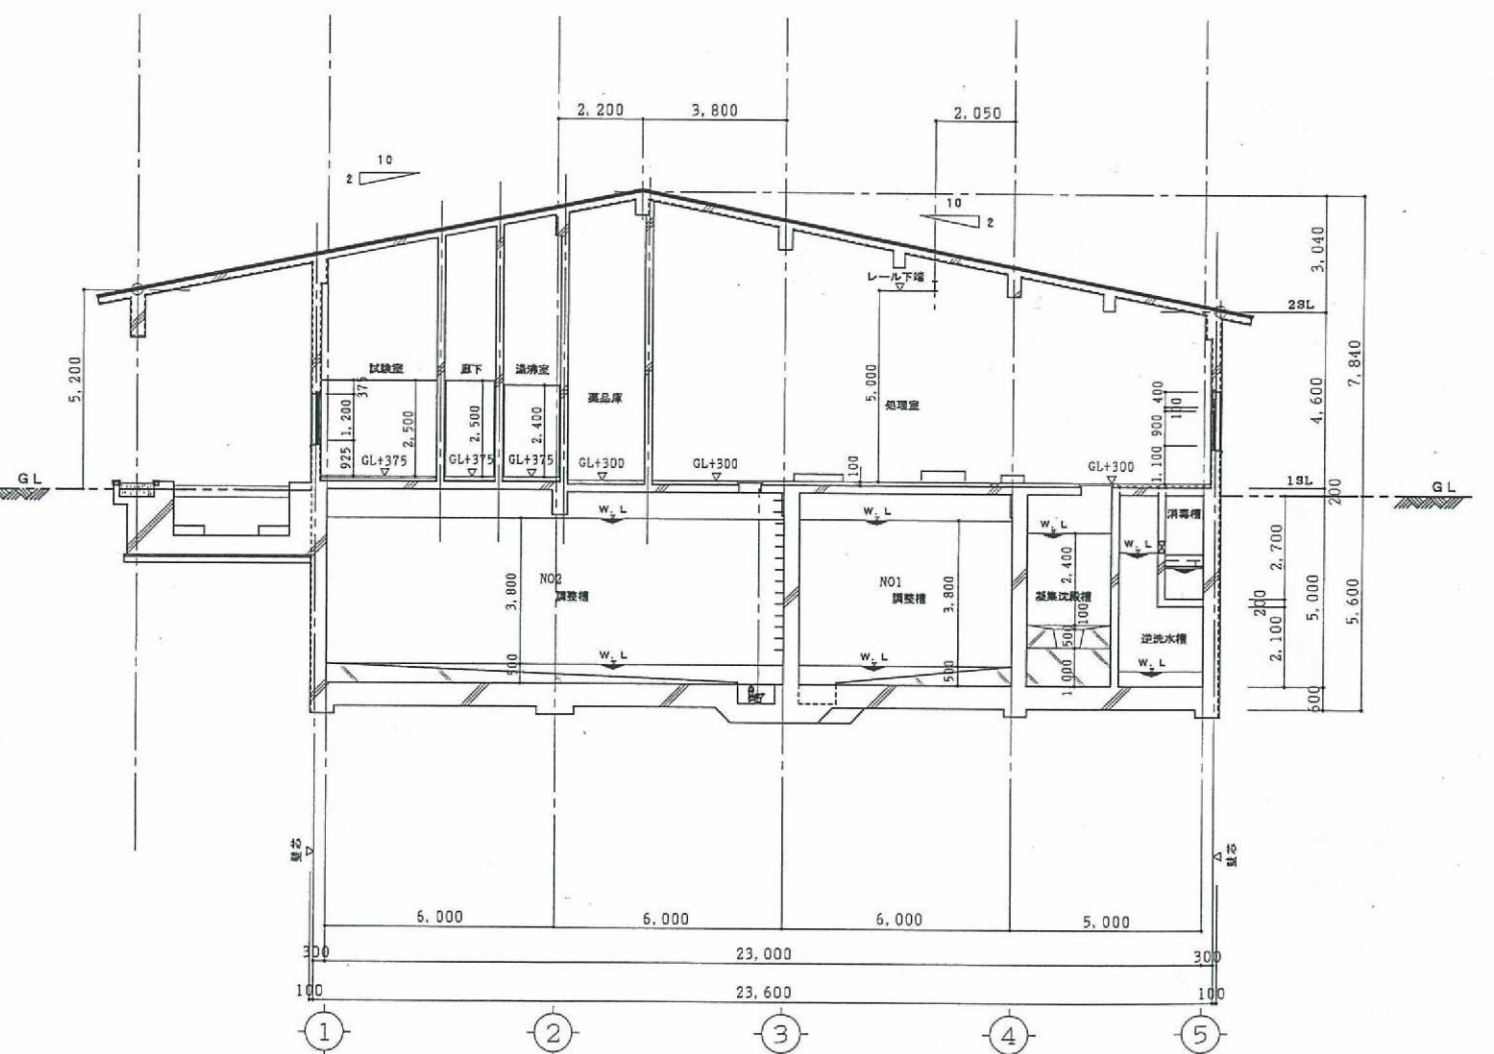


B — B 断面図

路線(河川)名			
工 事 件 名	令和3年度大島一般廃棄物管理型最終処分場管理業務委託		
工 事 箇 所	東京都大島町差木地奥山1146番地9ほか		
又 注 稱 名	大島一般廃棄物管理型最終処分場		
図 面 名 称	管理棟断面図(1)	縮 尺	1/200
作製年月日	令和2年12月10日	図面番号	
技 術 者 名	課長	課長代理	照査 設計
			16
東京都大島町村一部事務組合			22

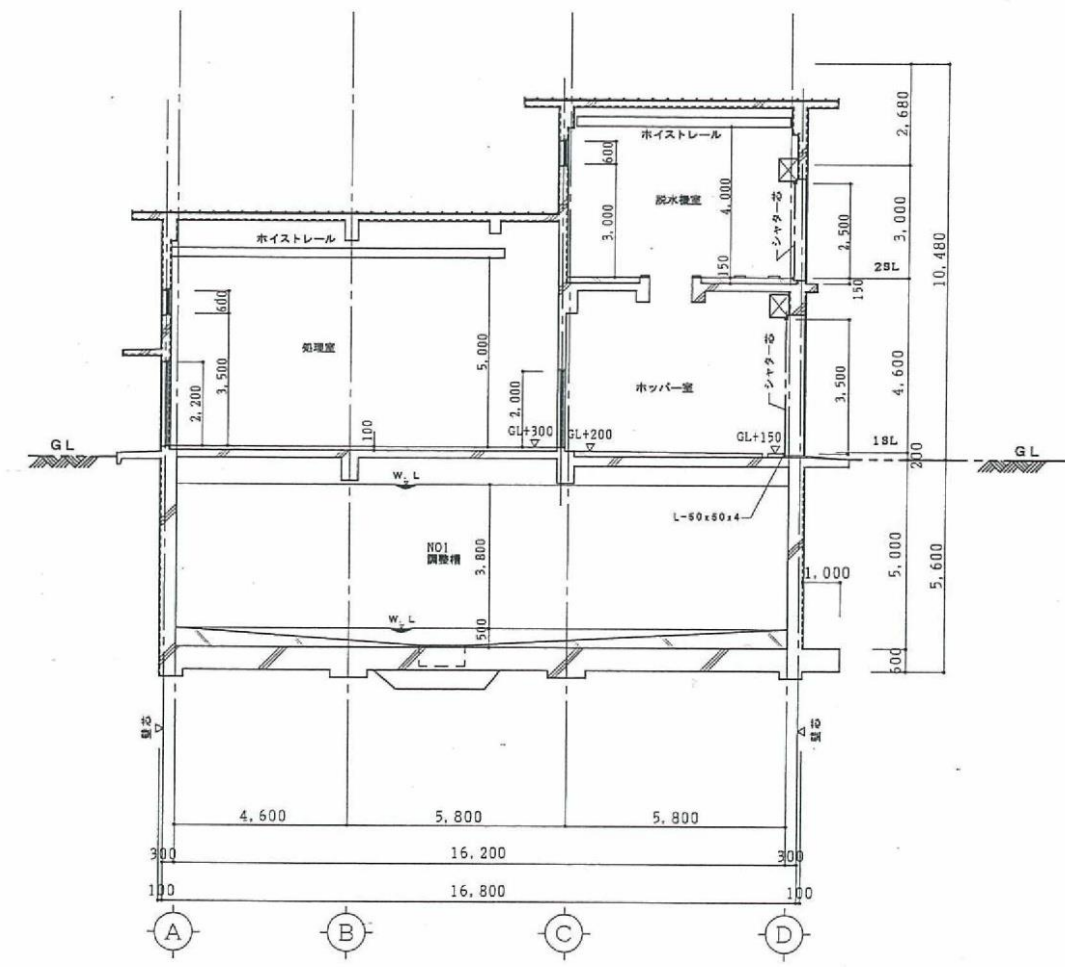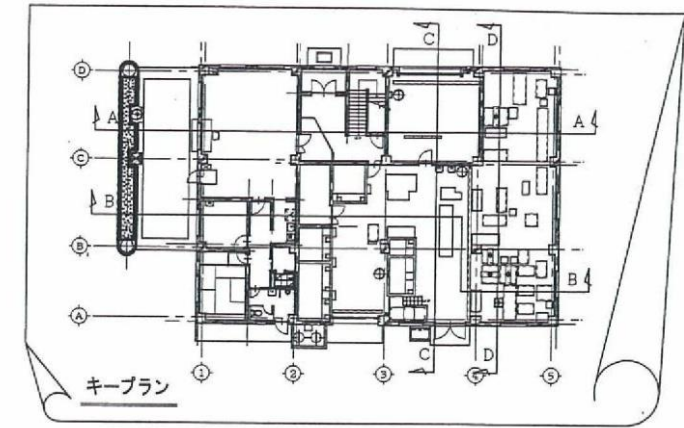

C - C 断面図

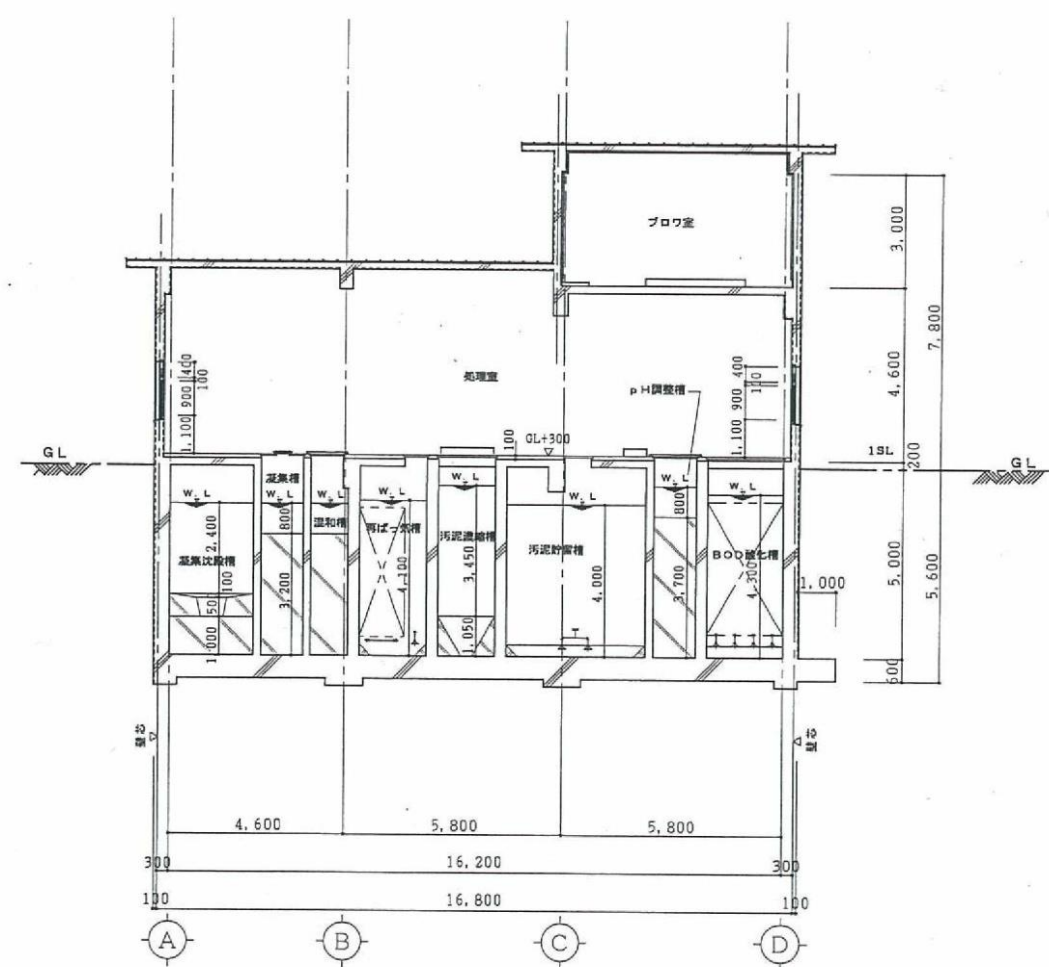

D - D 断面図

路線(河川)名				
工事件名	令和3年度大島一般廃棄物管理型最終処分場管理業務委託			
工事箇所 又は橋名	東京都大島町差木地奥山1146番地9ほか 大島一般廃棄物管理型最終処分場			
図面名称	管理棟断面図(2)	縮尺	1/200	
作製年月日	令和2年12月10日	図面番号		
技術管理	課長	課長代理	照査	設計
				17
東京都島嶼町村一部事務組合				22