


水槽リスト


No	水槽名称
1	沈砂槽
2	No. 1 浸出水調整槽
3	No. 2 浸出水調整槽
4	pH調整槽
5	BOD酸化槽
6	硝化槽
7	脱窒槽
8	再びっ気槽
9	混和槽
10	凝集槽
11	凝集沈殿槽
12	中和槽
13	ろ過原水槽
14	ろ過処理水槽
15	活性炭吸着処理水槽
16	逆洗水槽
17	消毒槽
18	放流槽
19	汚泥濃縮槽
20	汚泥貯留槽

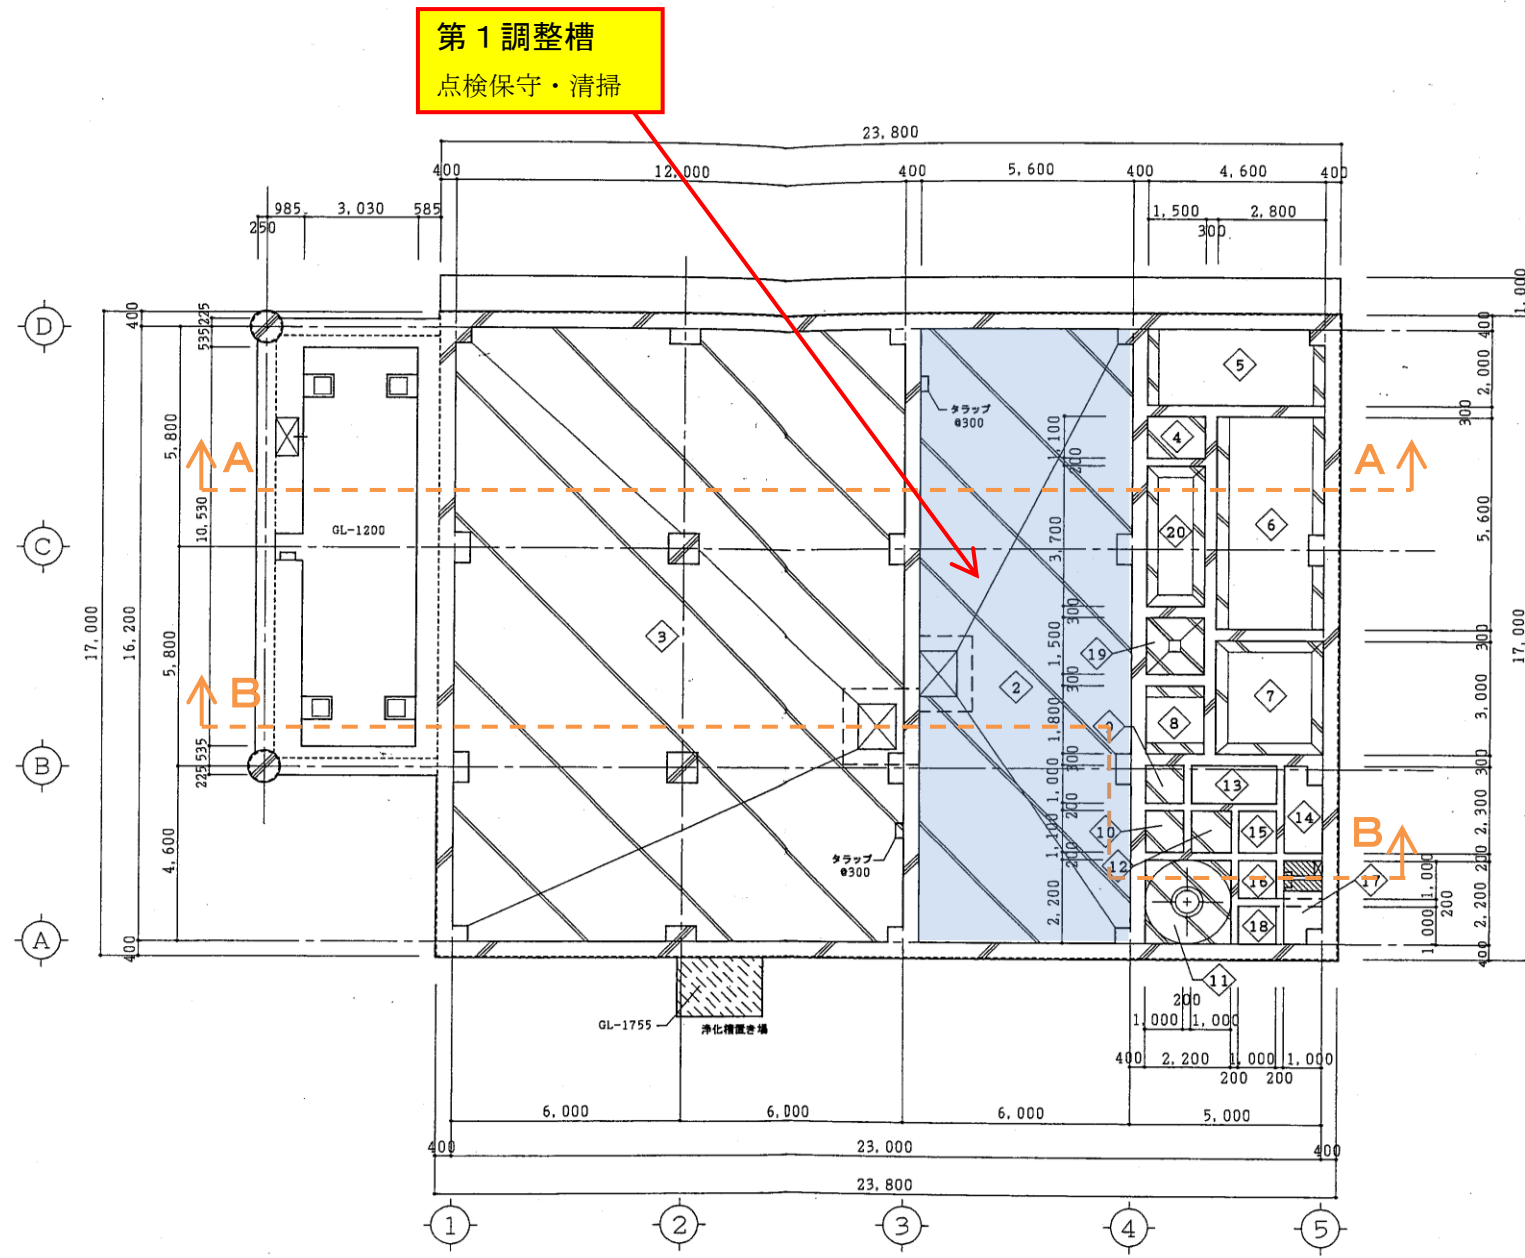


B 1 階 (水槽) 平面図 縮尺 1/200

凡例) 鉄筋コンクリート  
 無筋コンクリート を示す

路線 (河川) 名				
工事 件 名	令和 3 年度大島一般廃棄物管理型最終処分場管理業務委託			
工事 箇 所 又 は 種 名	東京都大島町差木地奥山 1 1 4 6 番地 9 ほか 大島一般廃棄物管理型最終処分場			
図 面 名 称	第 1 調整槽平面図	縮 尺	1/200	
作製年月日	令和 2 年 12 月 10 日	図面番号		
技術管理	課長	課長代理	照査	設計
				18
東京都島嶼町村一部事務組合				22

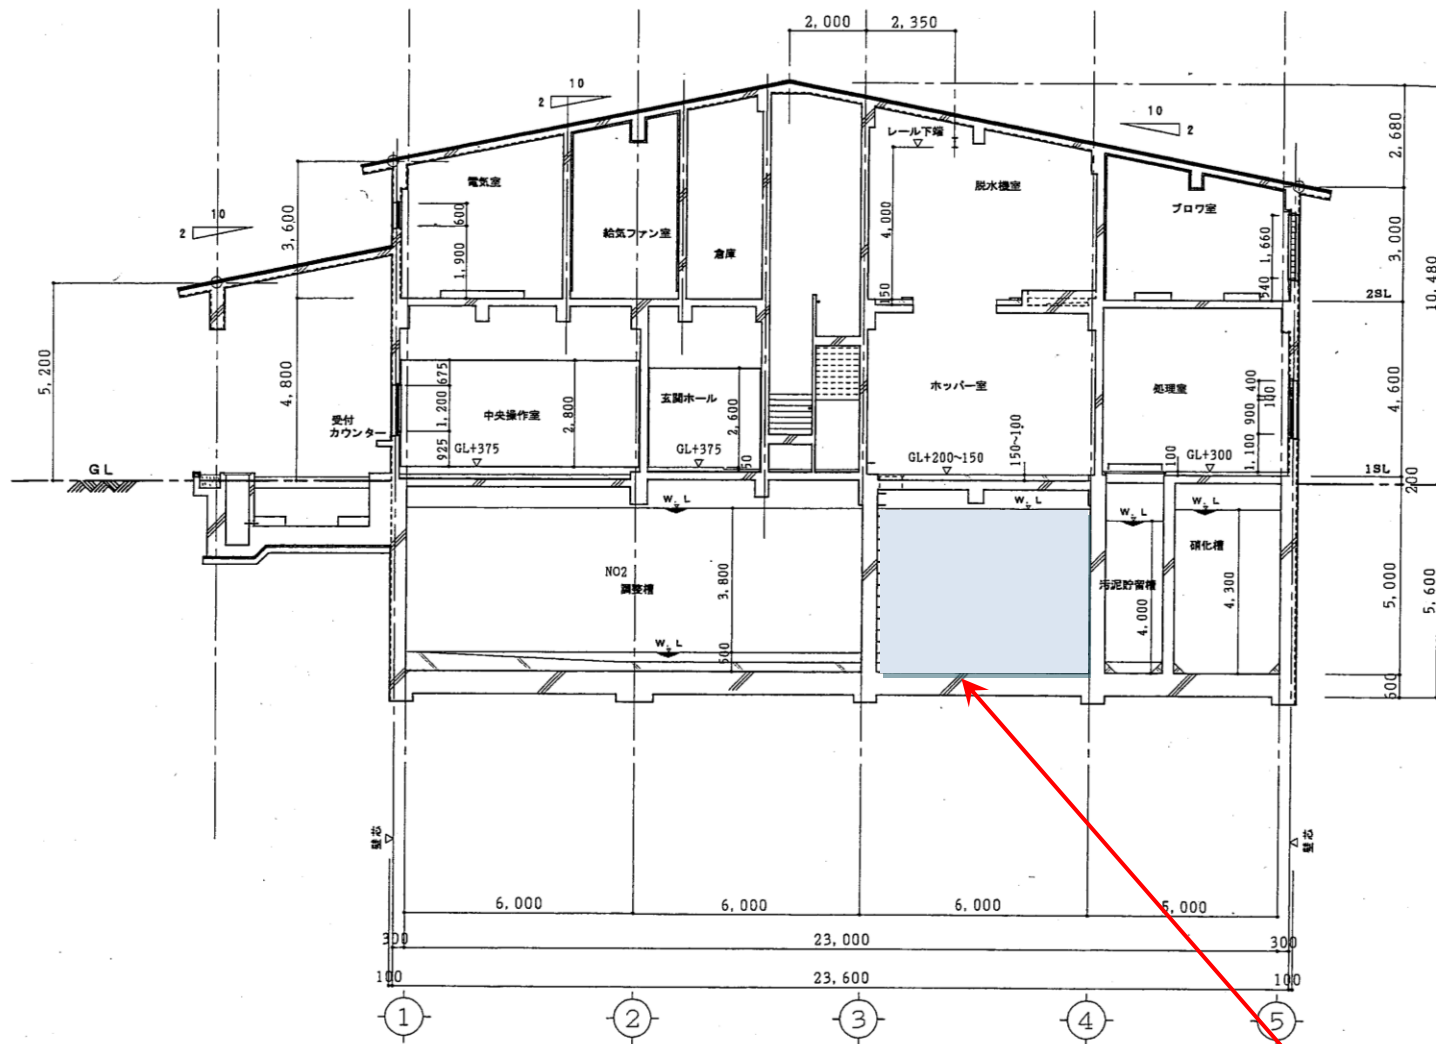

A-A 断面図 縮尺1/200

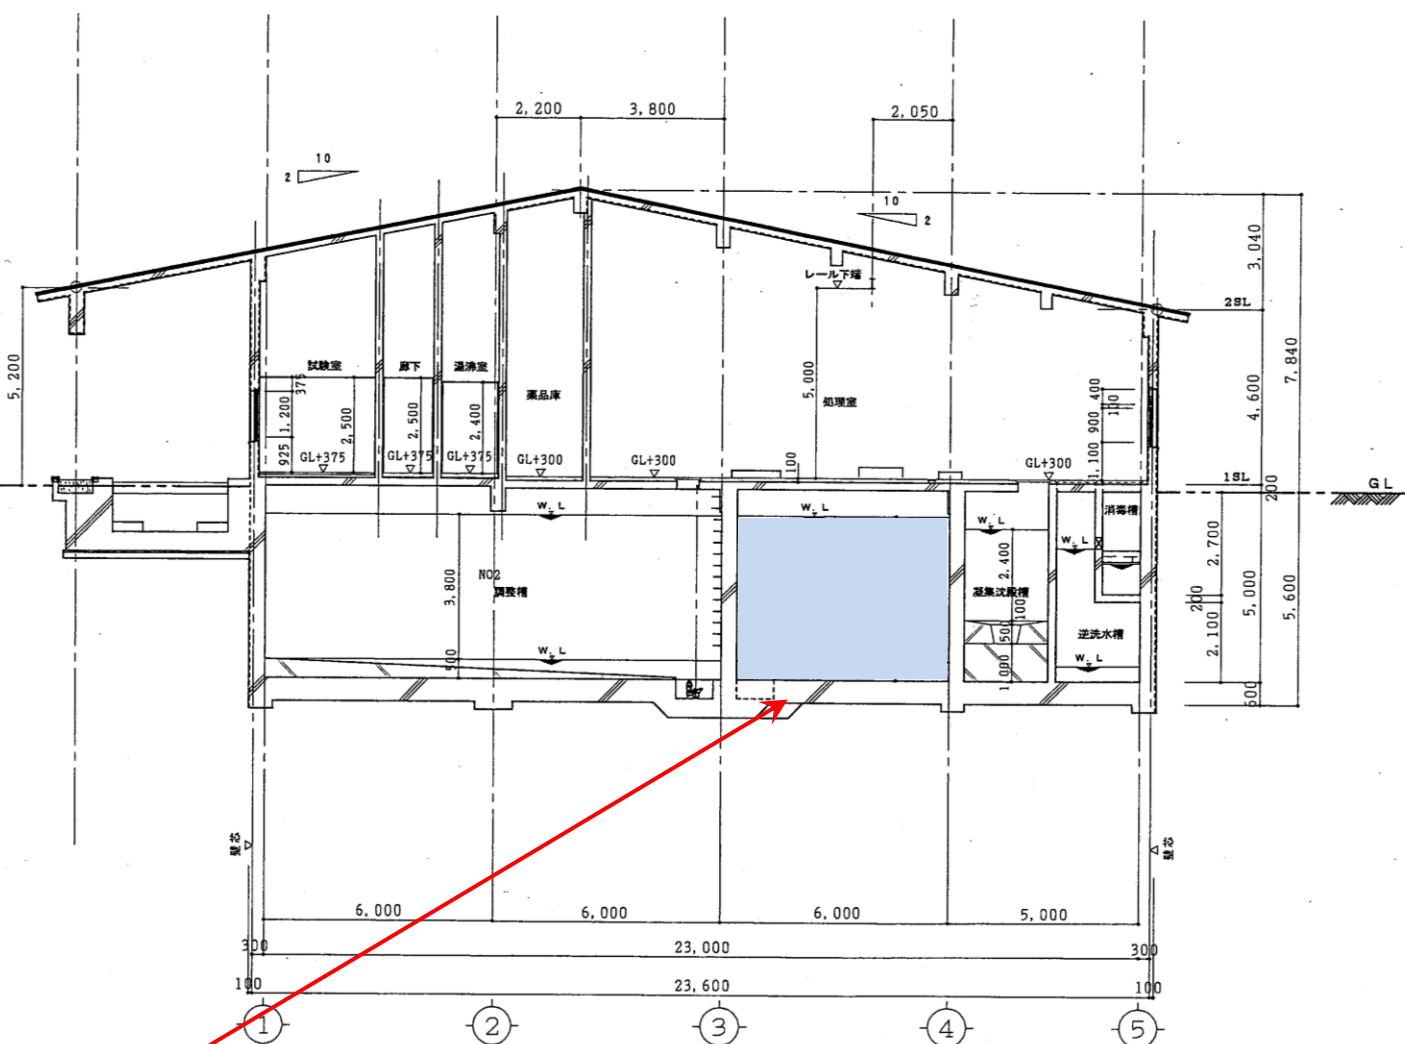

B-B 断面図 縮尺1/200

第1調整槽

路線(河川)名					縮尺	1/200
工事件名	令和3年度大島一般廃棄物管理型最終処分場管理業務委託				図面番号	19
工事箇所 又は橋名	東京都大島町差木地奥山1146番地9ほか 大島一般廃棄物管理型最終処分場				設計	22
図面名称	第1調整槽断面図				課長代理	
作製年月日	令和2年12月10日				調査	
技術者	課長	課長代理	調査	設計		
東京都大島町村一部事務組合						