



S=1/500

### 計画平面図

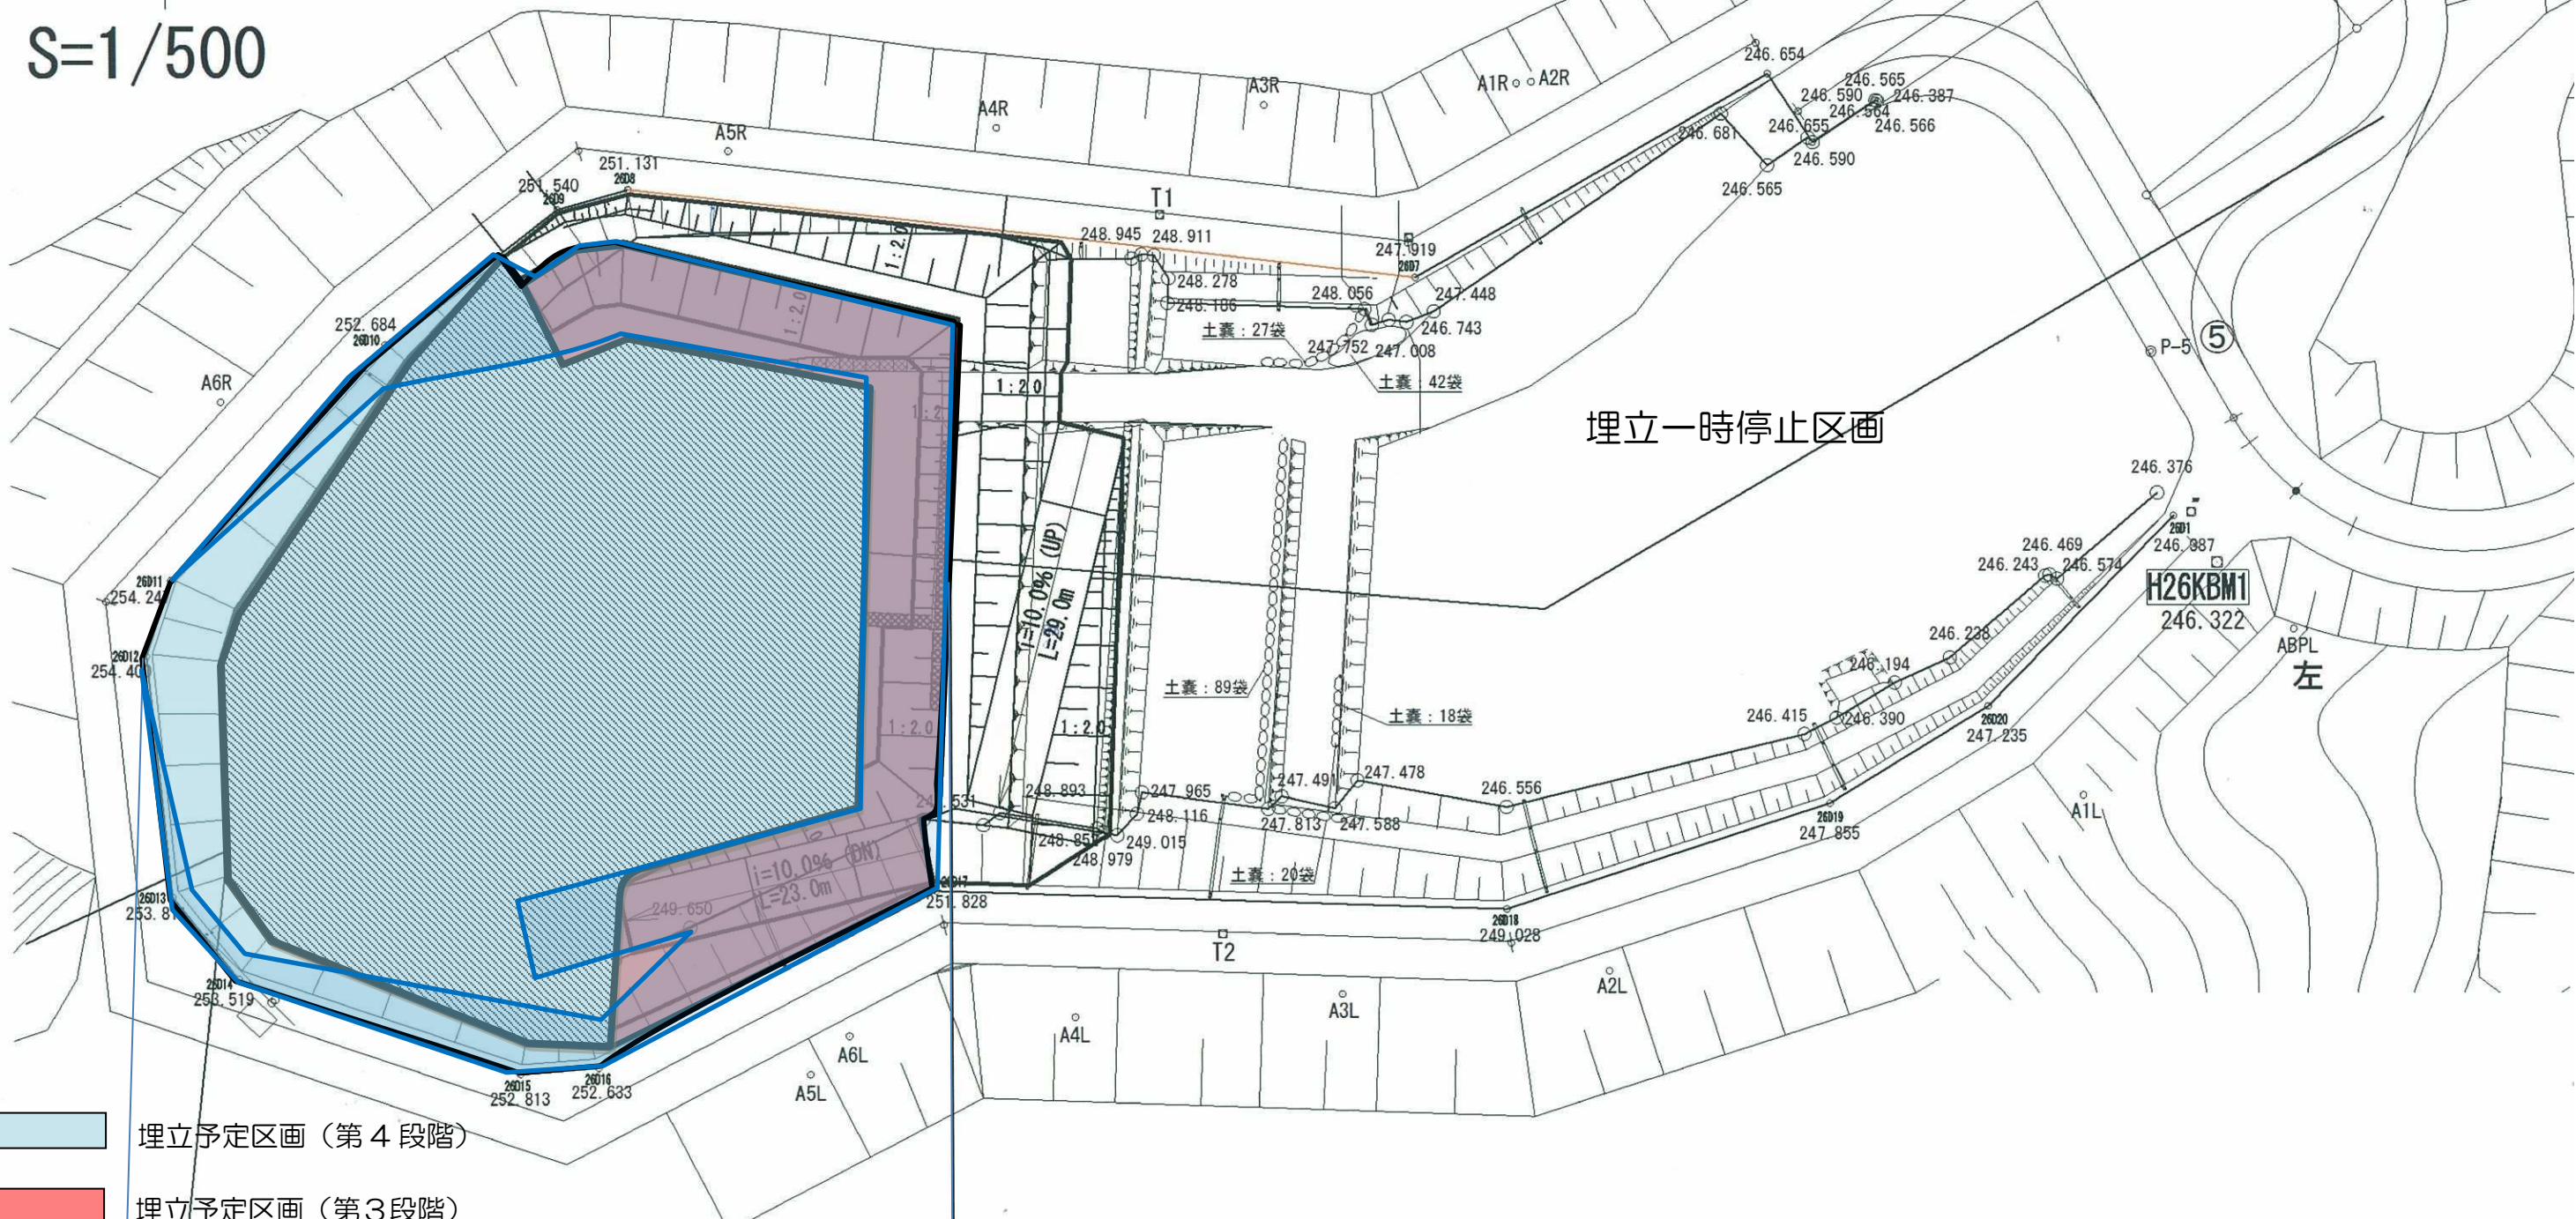

### 計画縦断図

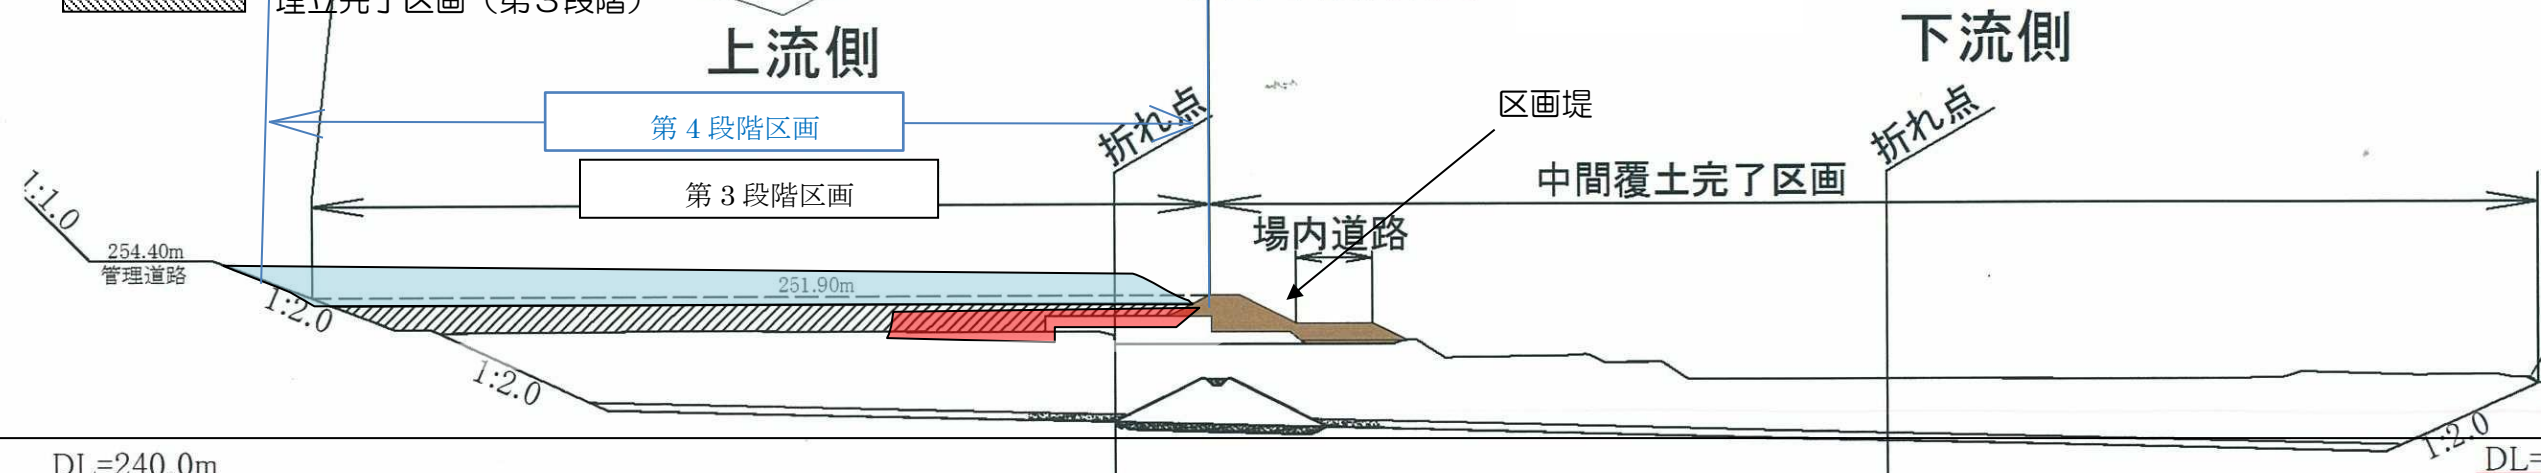

- 埋立予定区画 (第4段階)
- 埋立予定区画 (第3段階)
- 埋立完了区画 (第3段階)

路線(河川)名	令和4年度大島一般廃棄物管理型最終処分場管理業務委託			
工事件名	東京都大島町差木地奥山1146番地9ほか			
工事箇所 又は橋名	大島一般廃棄物管理型最終処分場			
図面名称	埋立計画図	縮尺	1/500	
作製年月日	令和3年11月10日	図面番号	5	
技術者氏名	課長	課長代理	照査	設計
東京都島嶼町村一部事務組合				