




注記) 排煙の免除
告示第1436号一四一ハ による。(4)

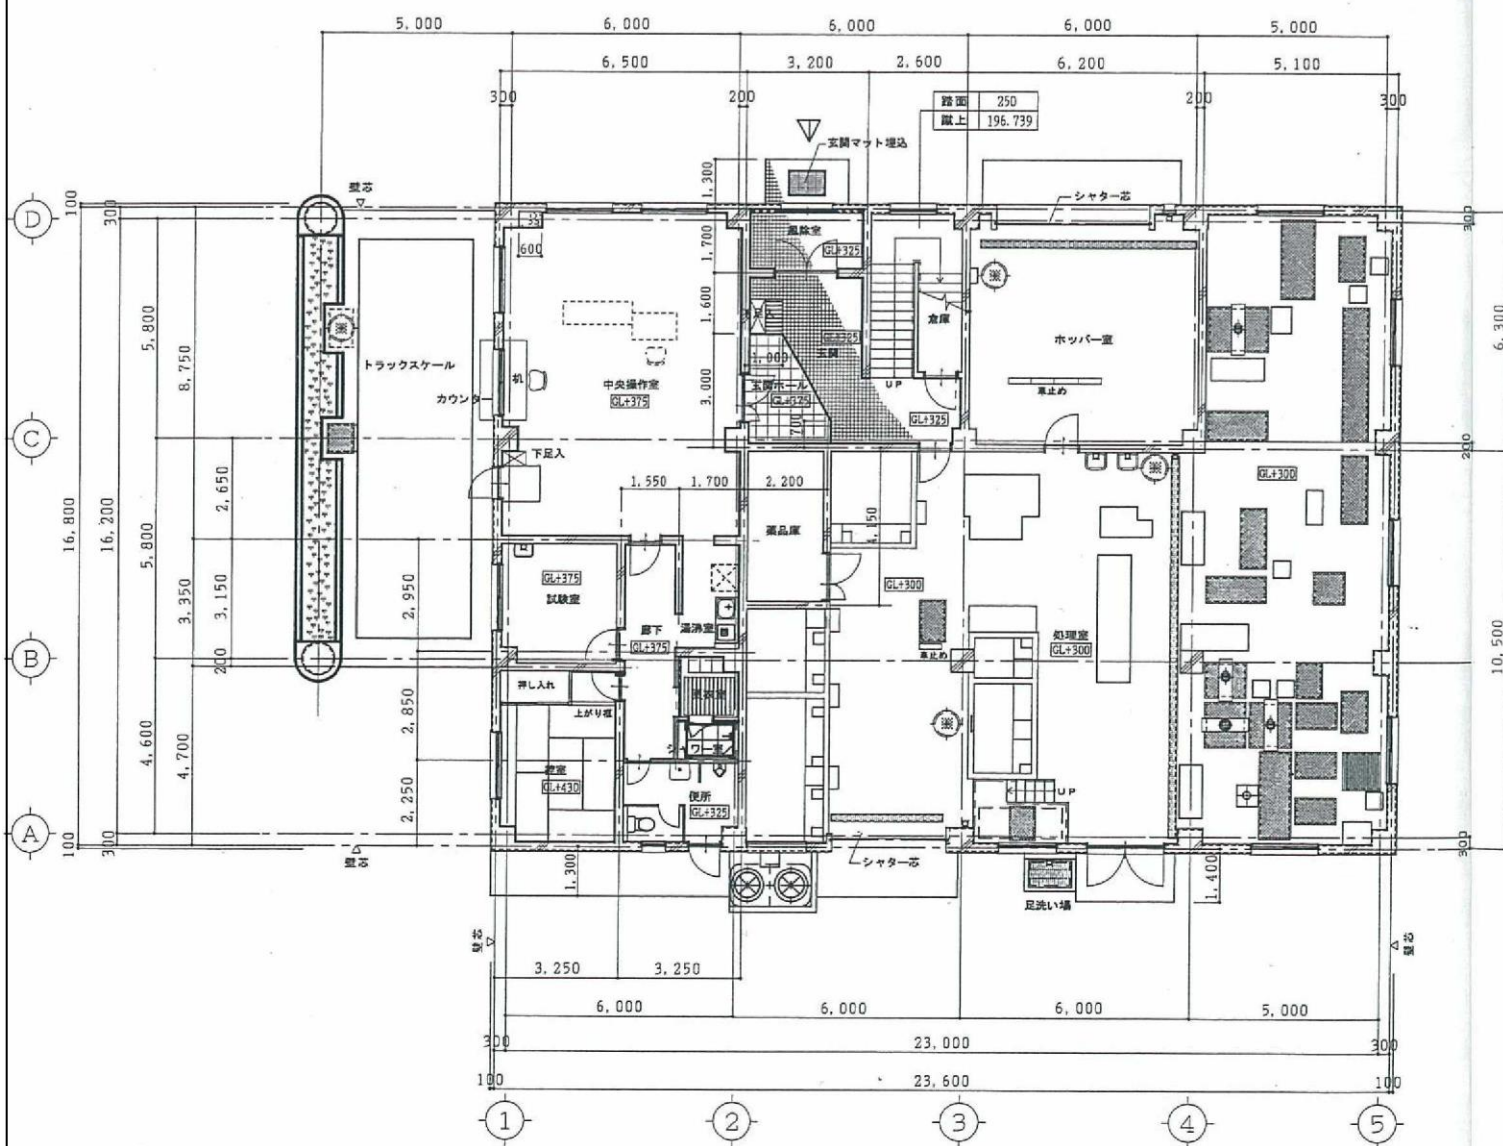

1 階 平 面 図

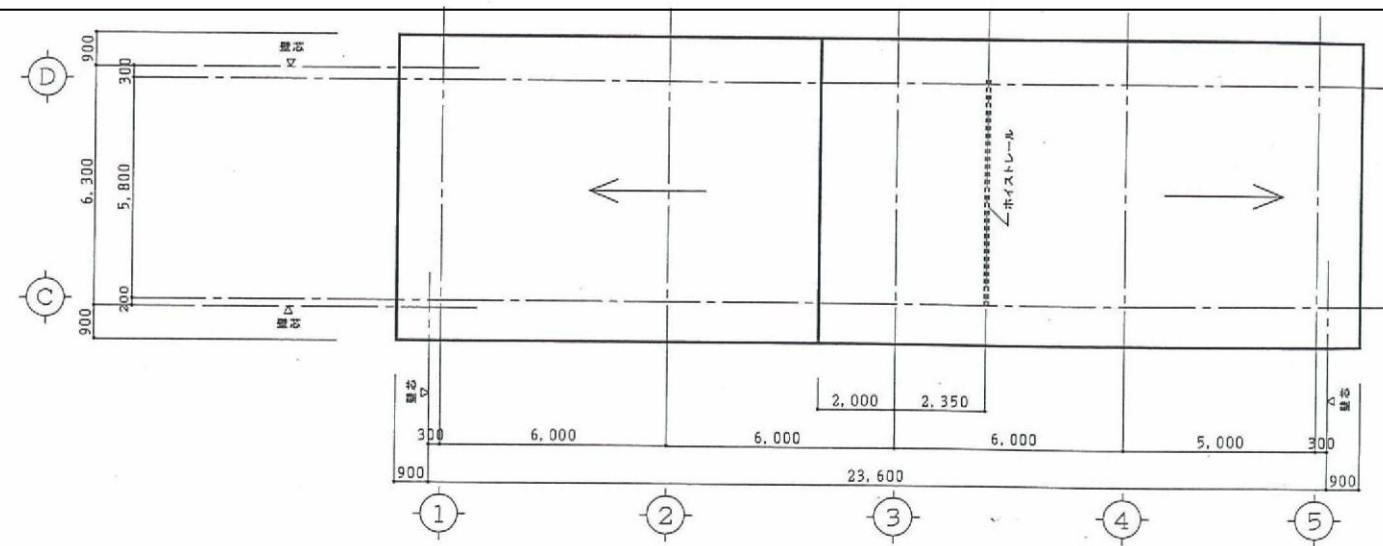


R 階 平 面 図

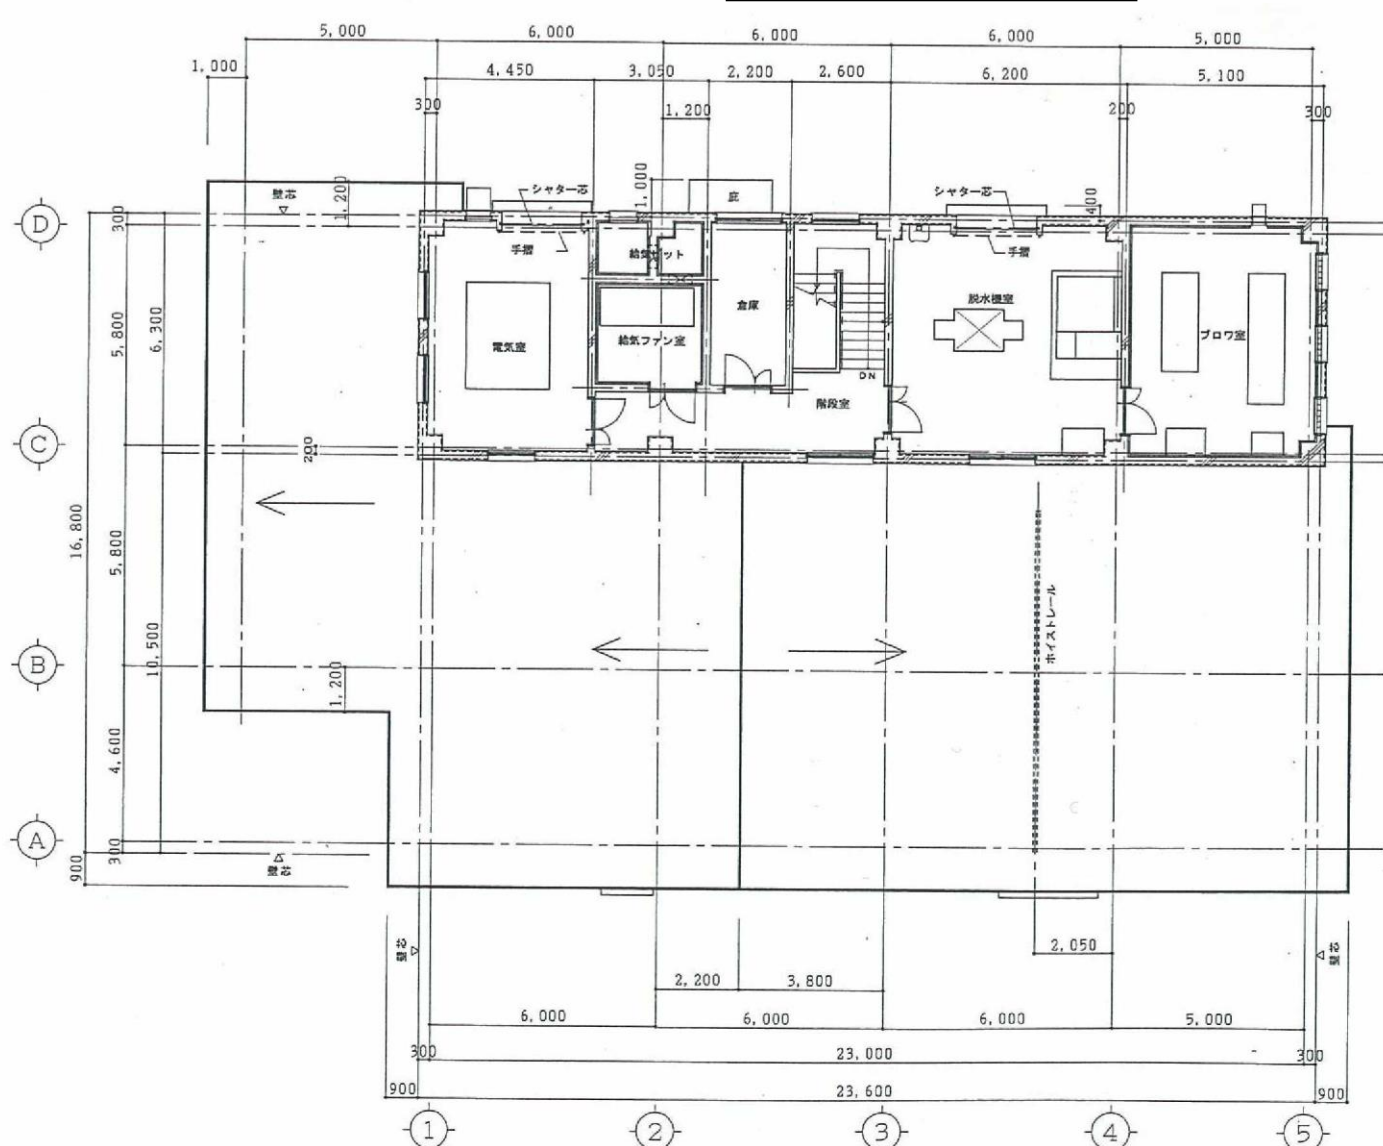


2 階 平 面 図


路線(河川)名					縮尺	1/200
工 事 件 名	令和4年度大島一般廃棄物管理型最終処分場管理業務委託					
工 事 箇 所 又 は 橋 名	東京都大島町荻木地奥山1146番地9ほか 大島一般廃棄物管理型最終処分場					
図面名称	1. 2. R階平面図					
作製年月日	令和3年11月10日				図面番号	
技術者	課長	課長代理	照査	設計	15	
東京都大島町村一部事務組合						19

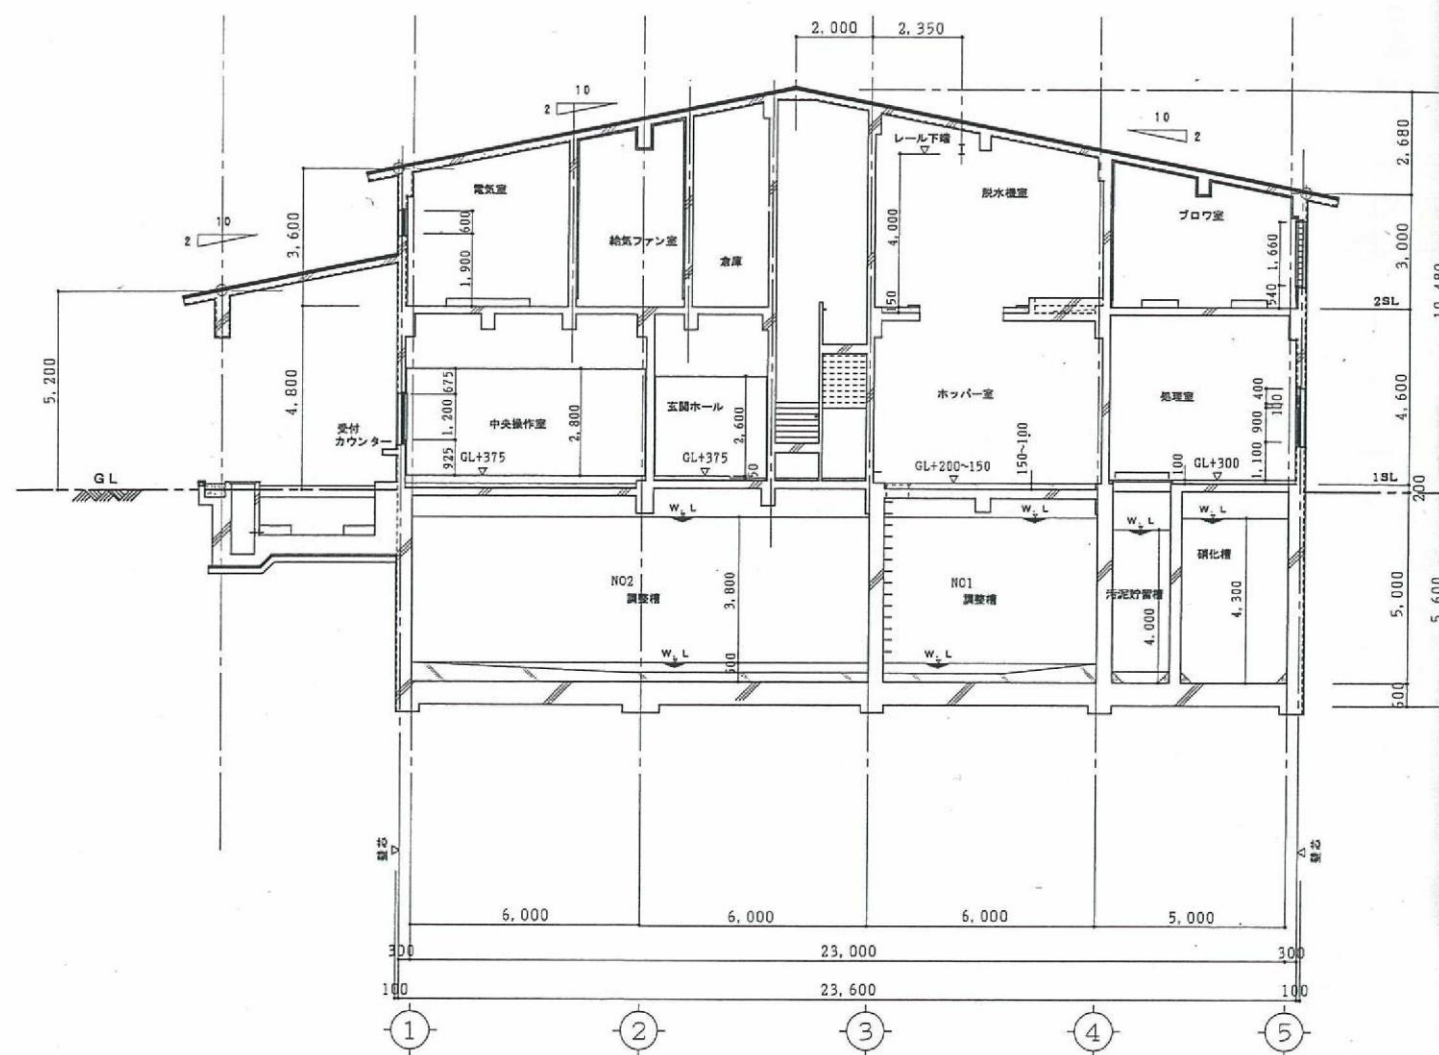


A — A 断面図

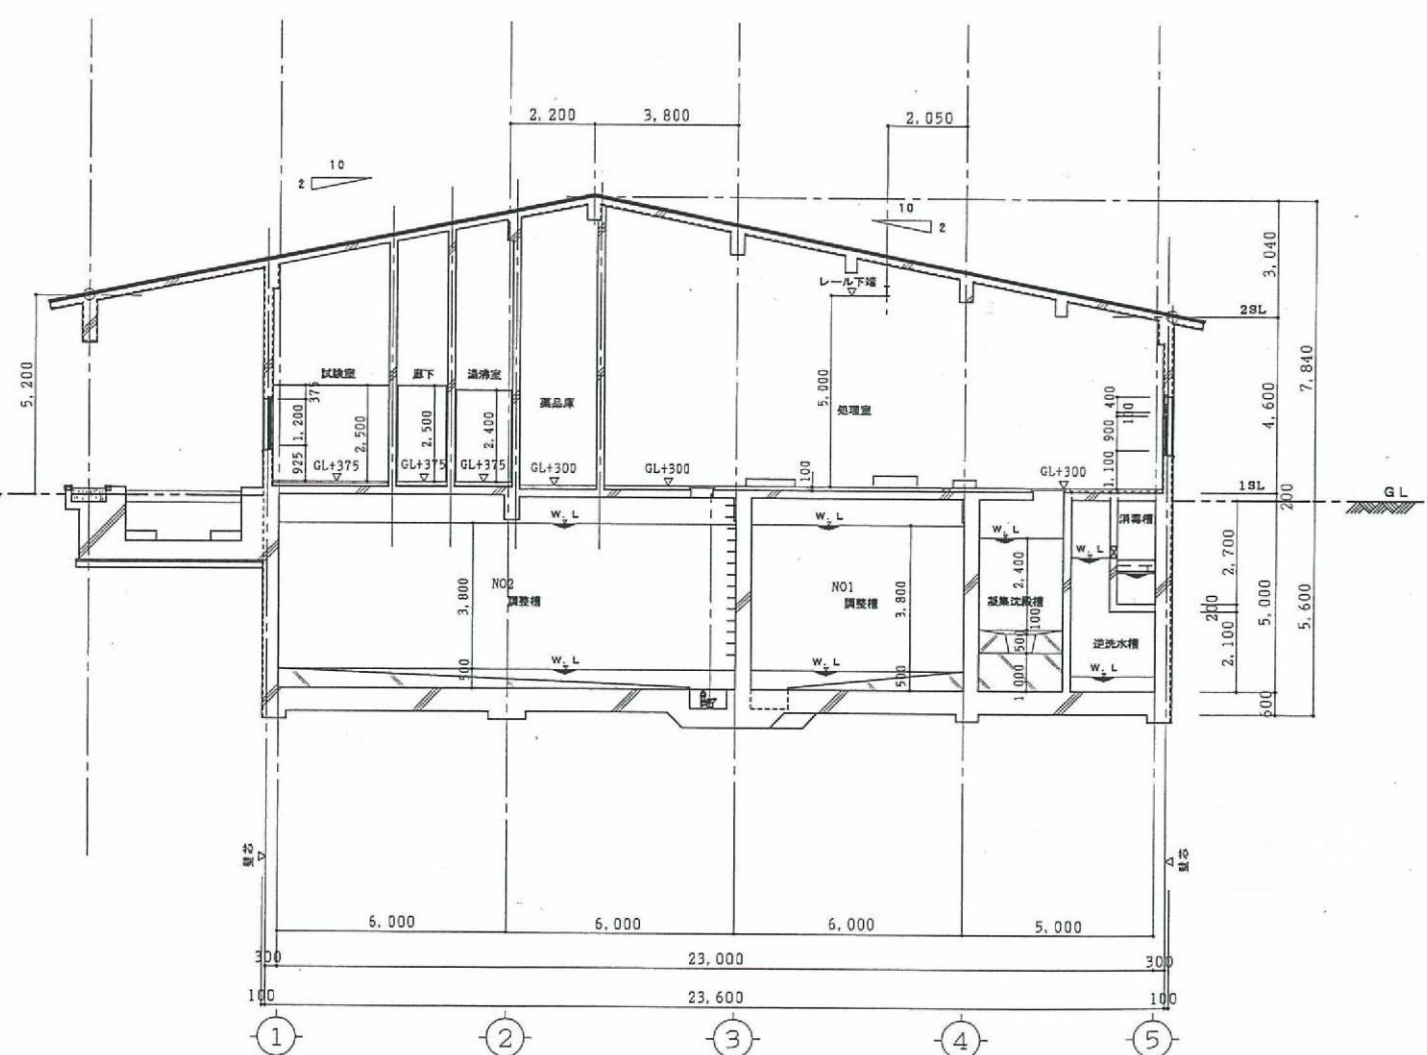


B — B 断面図

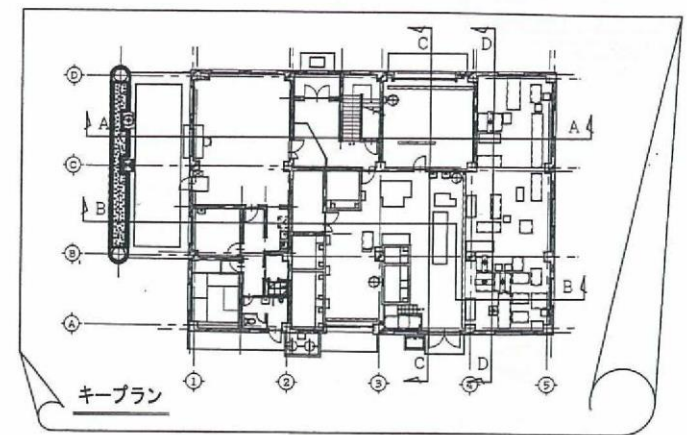


路線(河川)名				
工 事 件 名	令和4年度大島一般廃棄物管理型最終処分場管理業務委託			
工 事 箇 所	東京都大島町荻木地奥山1146番地9ほか			
又 は 橋 名	大島一般廃棄物管理型最終処分場			
図面名称	管理棟断面図(1)			縮尺 1/200
作製年月日	令和3年11月10日			図面番号
技術者	課長	課長代理	照査	設計
				16
東京都大島町村一部事務組合				19

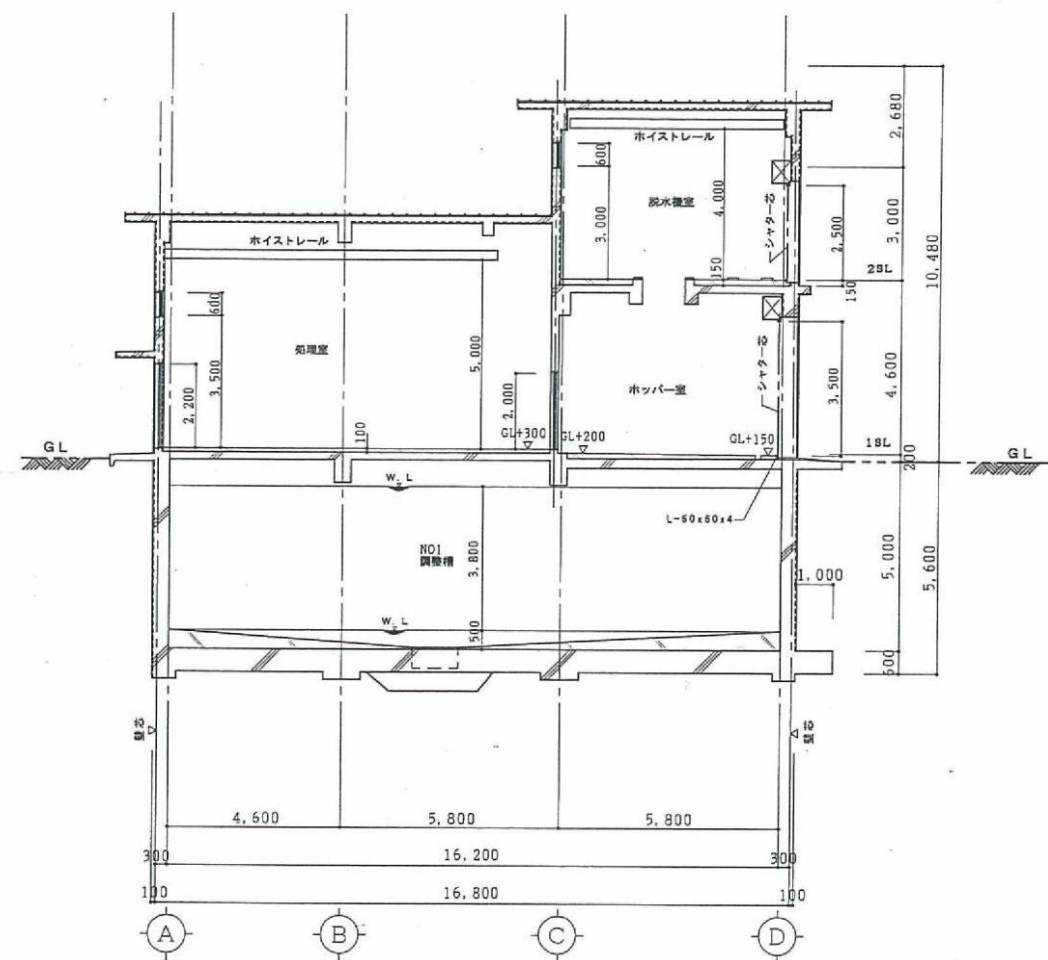

C - C 断面図

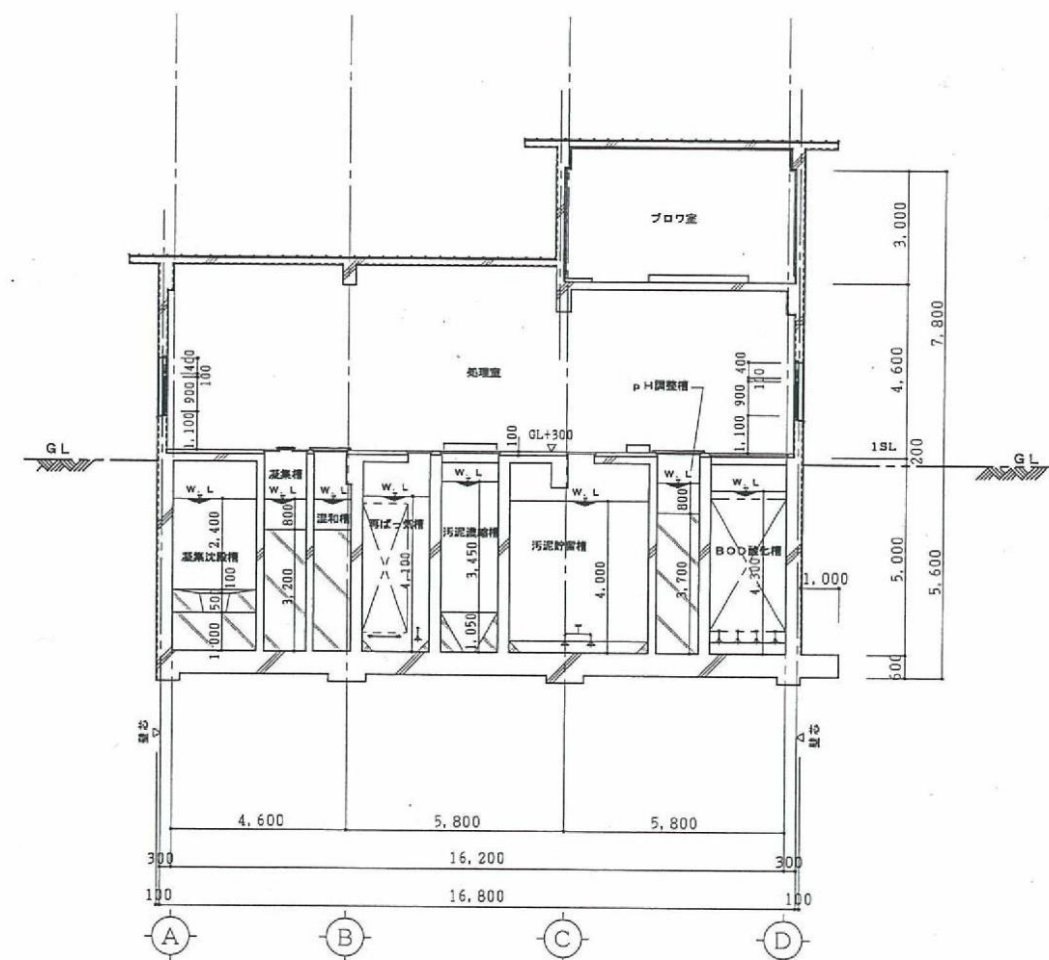

D - D 断面図

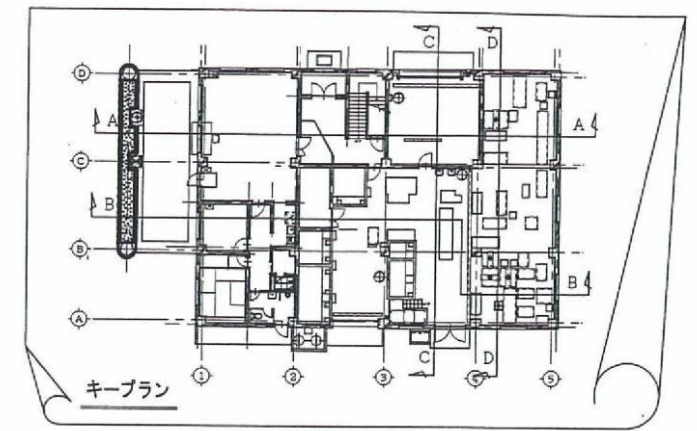

路線(河川)名				
工 事 件 名	令和4年度大島一般廃棄物管理最終処分場管理業務委託			
工 事 箇 所	東京都大島町釜木地奥山1146番地9ほか			
又 は 橋 名	大島一般廃棄物管理最終処分場			
図面名称	管理棟断面図(2)			縮尺 1/200
作製年月日	令和3年11月10日			図面番号
技術管理	課長	課長代理	照査	設計
				17
東京都大島町村一部事務組合				19