


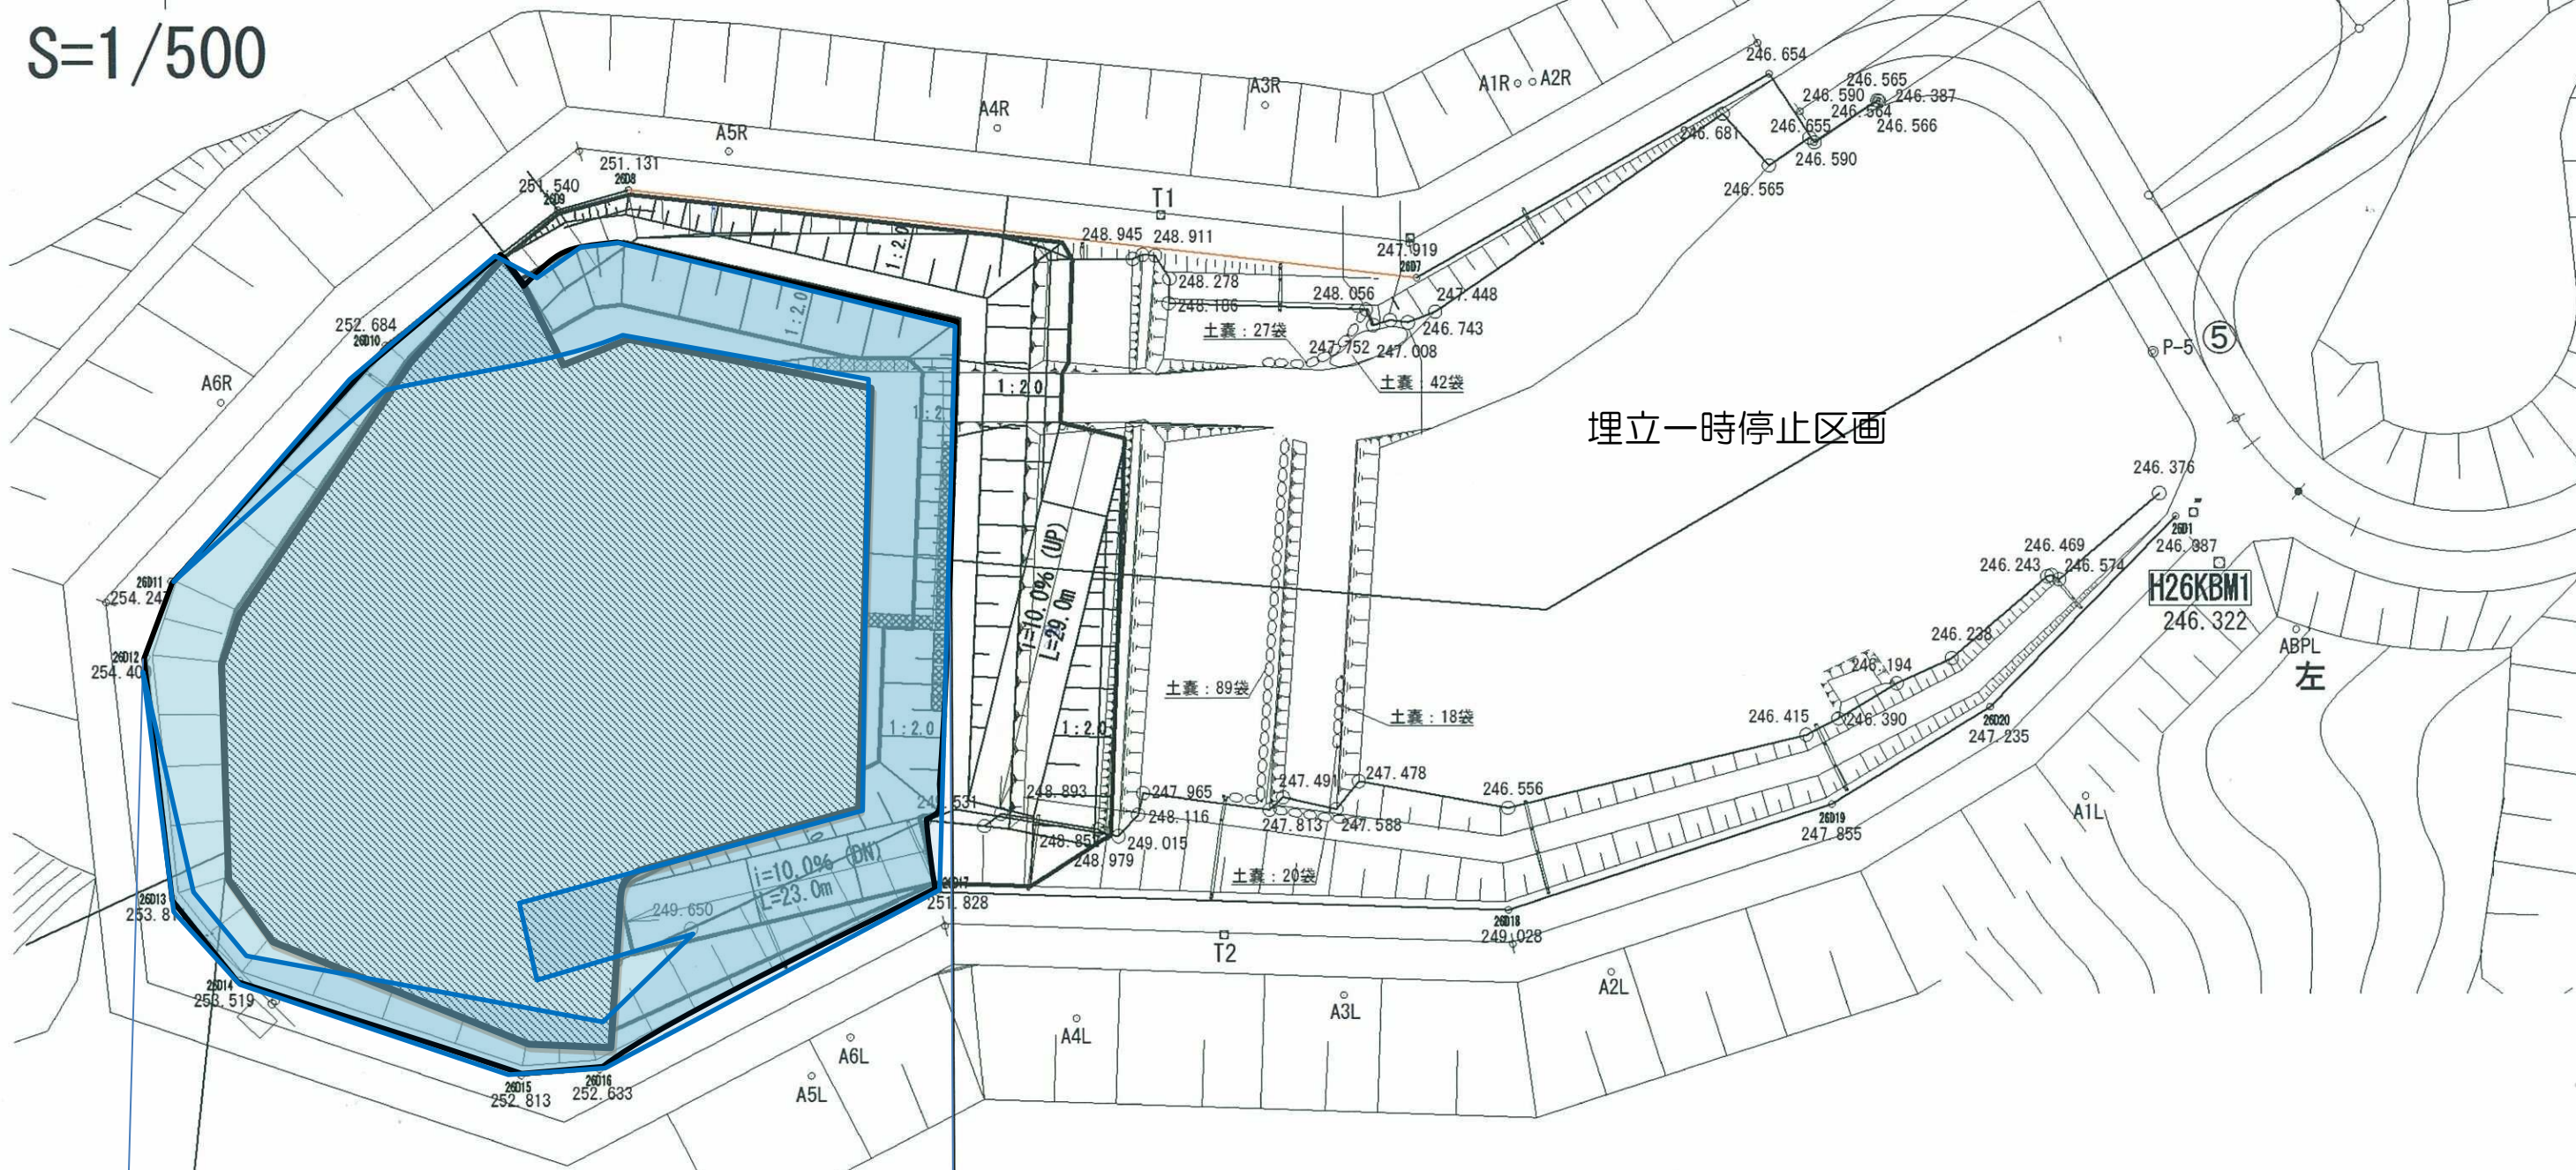


S=1/500

# 計画平面図



# 計画縦断図

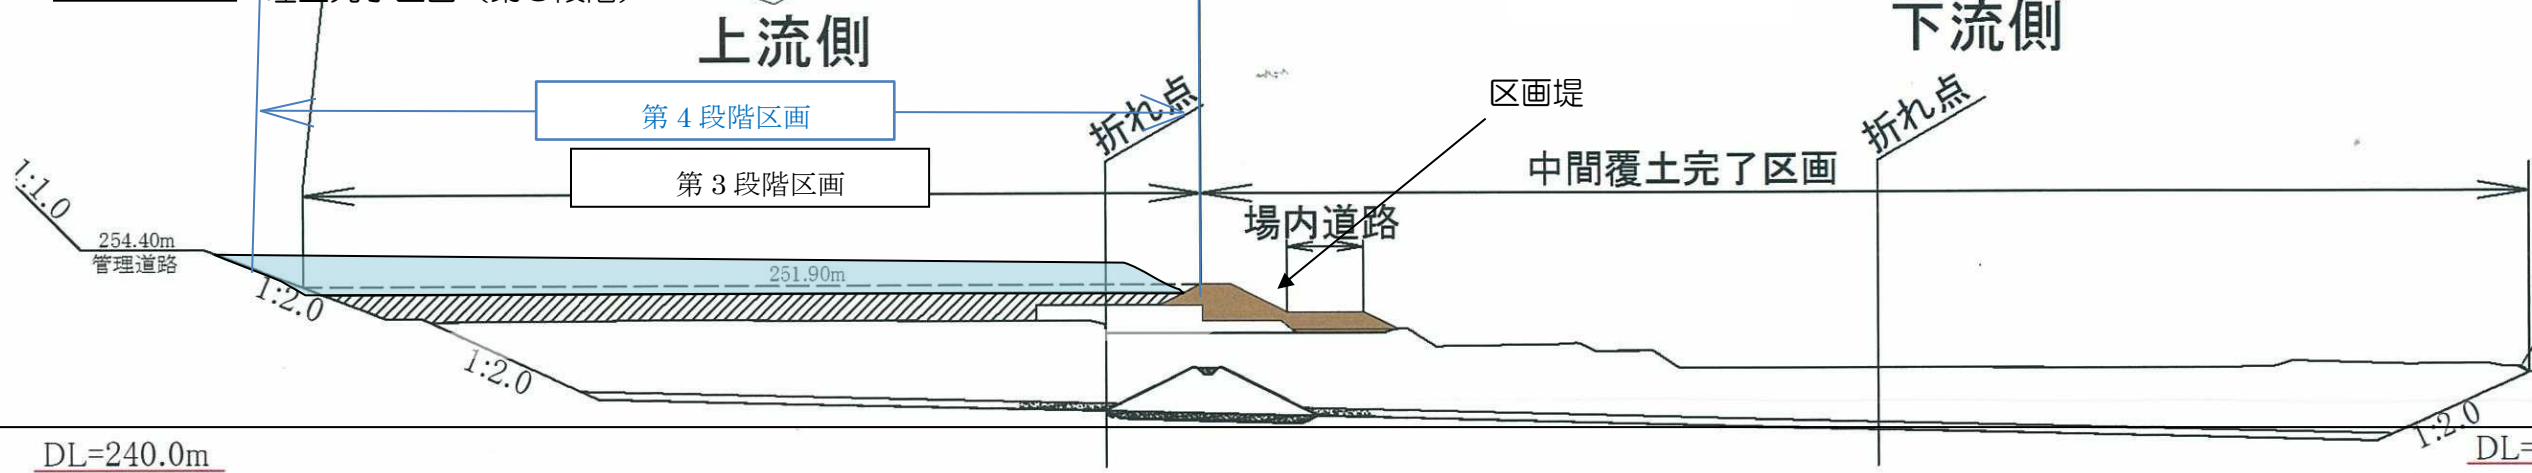

- 埋立予定区画 (第4段階)
- 埋立完了区画 (第3段階)

|               |   |      |       |    |
|---------------|---|------|-------|----|
| 路線(河川)名       |   |      |       |    |
| 工事件名          | 令和5年度大島一般廃棄物管理型最終処分場管理業務委託              |      |       |    |
| 工事箇所<br>又は橋名  | 東京都大島町差木地奥山1146番地9ほか<br>大島一般廃棄物管理型最終処分場 |      |       |    |
| 図面名称          | 埋立計画図                                   | 縮尺   | 1/500 |    |
| 作製年月日         | 令和4年12月2日                               | 図面番号 | 5     |    |
| 技術者氏名         | 課長                                      | 課長代理 | 照査    | 設計 |
| 東京都大島町村一部事務組合 |   |      |       |    |