

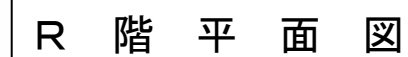



告示第1436号一四一八 による。(4)

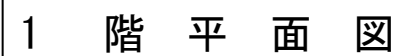


路線（河川）名				
工事件名	令和5年度大島一般廃棄物管理型最終処分場管理業務委託			
工事箇所 又は橋名	東京都大島町若木地奥山1146番地9ほか 大島一般廃棄物管理型最終処分場			
図面 名称	1. 2. R階平面図			縮 尺 1/200
作製年月日	令和4年12月2日			図面番号
技術管理者	課長	課長代理	照査	設計
				15
東京都島嶼町村一部事務組合				19

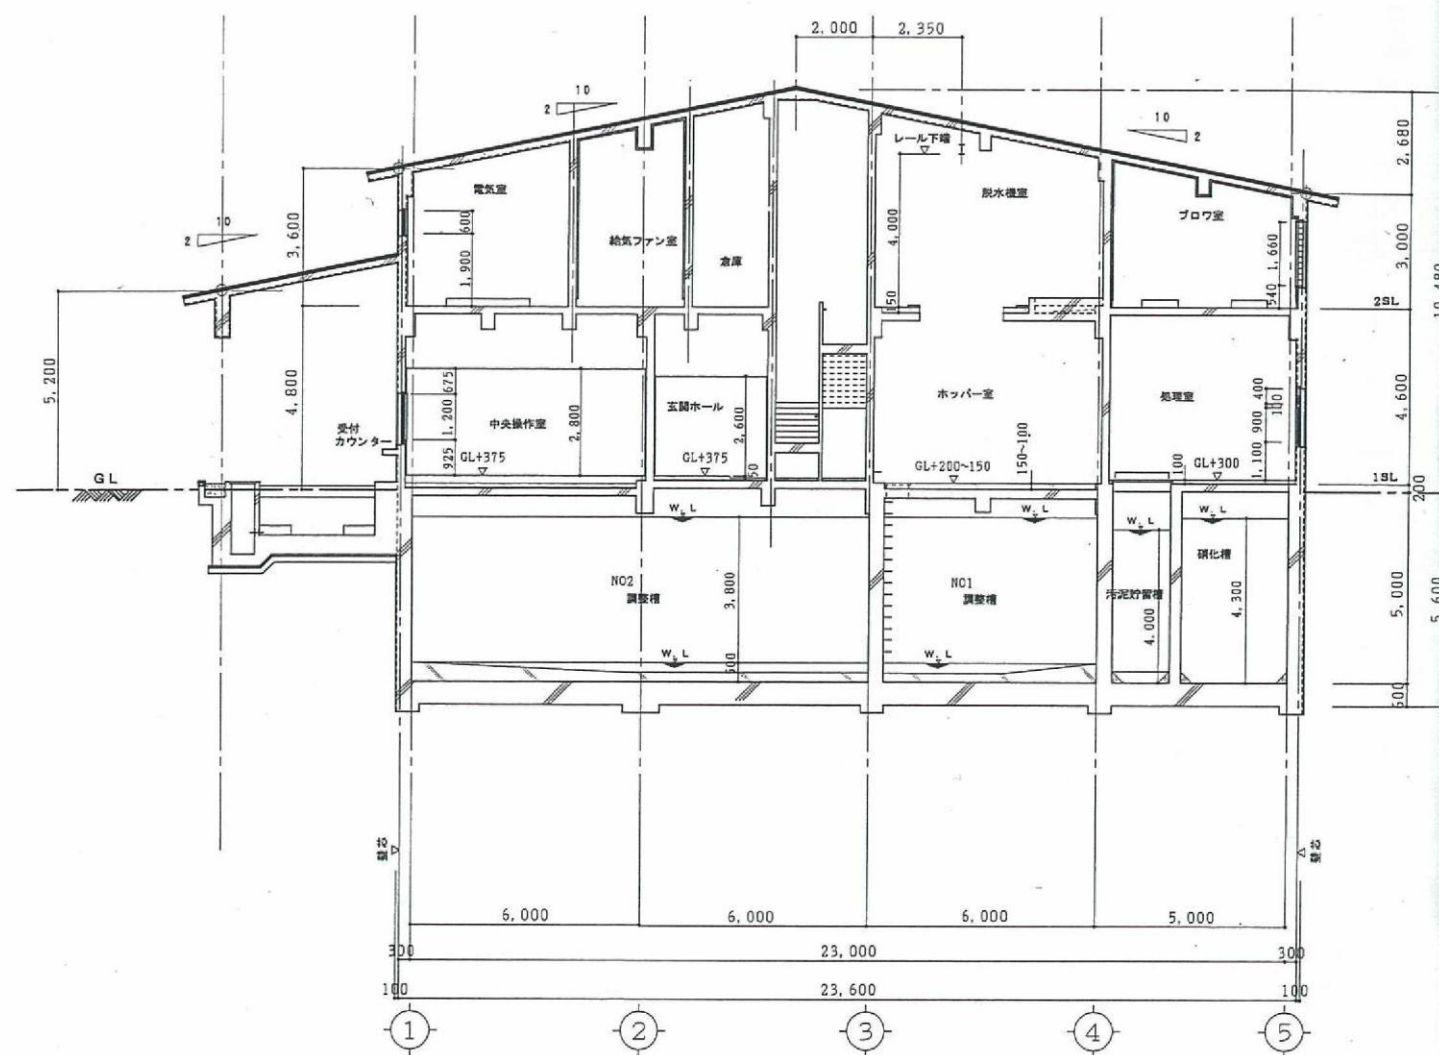



A — A 断面図

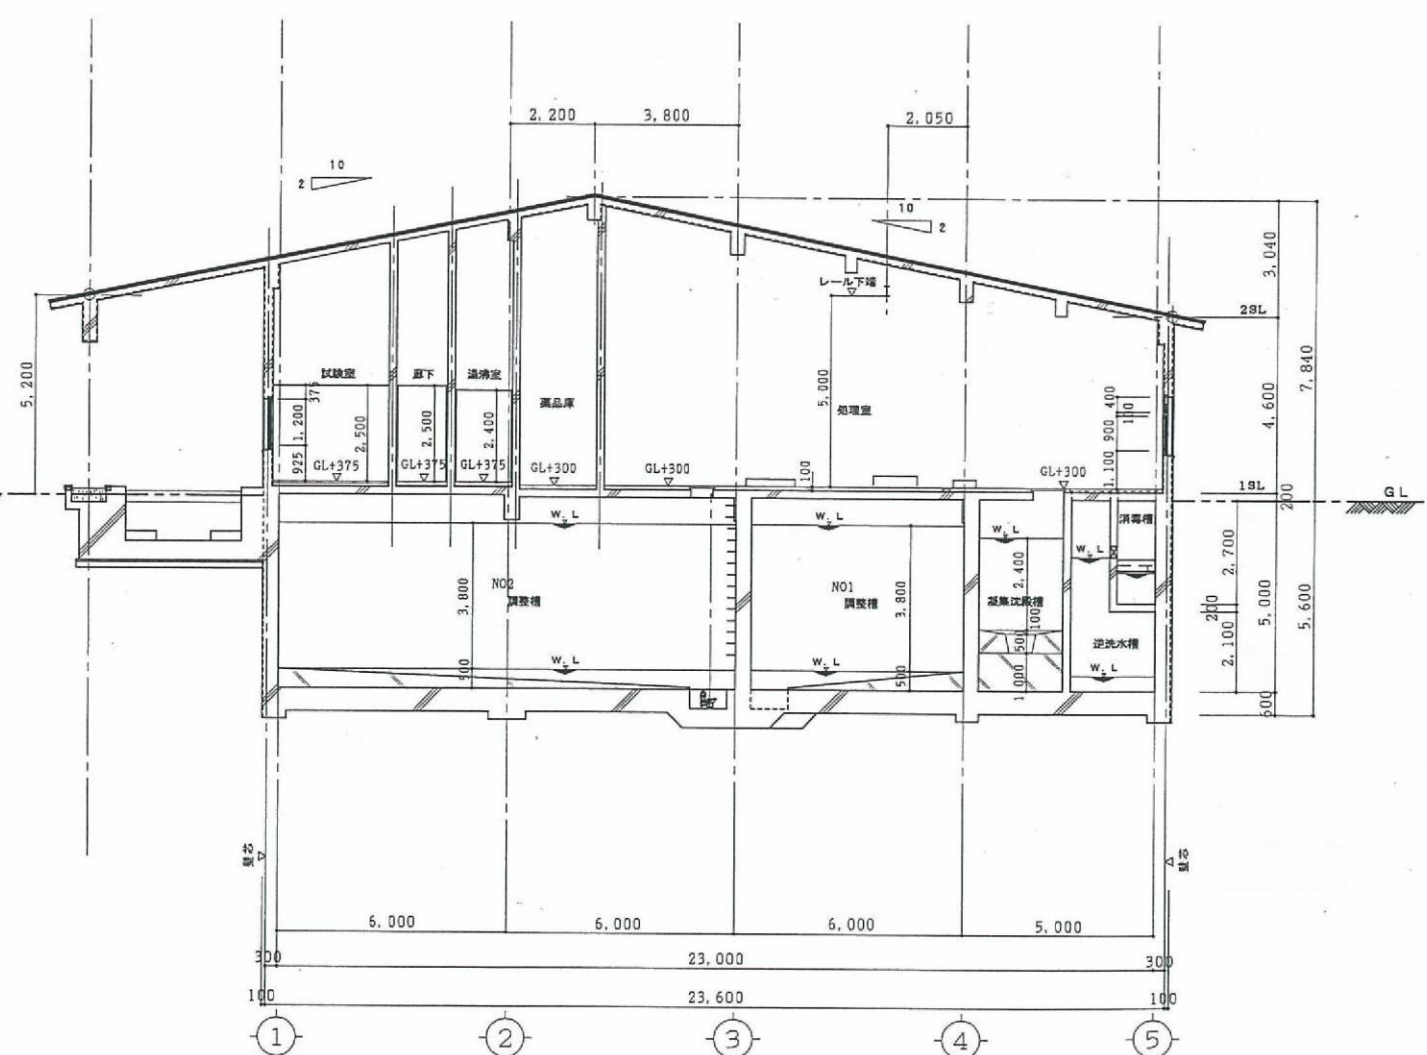


B — B 断面図

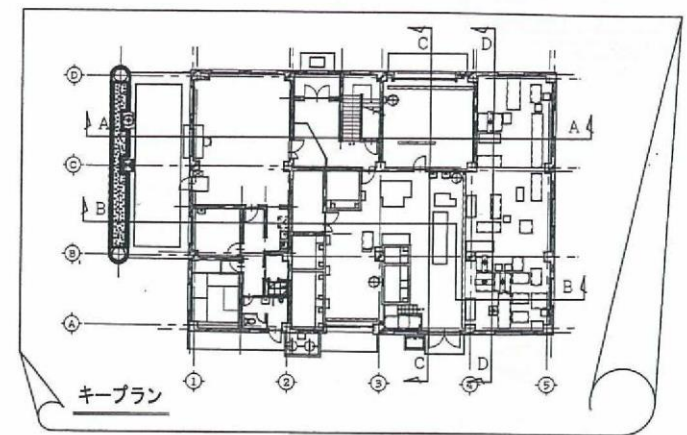

路線(河川)名				
工 事 件 名	令和5年度大島一般廃棄物管理型最終処分場管理業務委託			
工 事 箇 所	東京都大島町差木地奥山1146番地9ほか			
又 は 橋 名	大島一般廃棄物管理型最終処分場			
図面名称	管理棟断面図(1)	縮尺	1/200	
作製年月日	令和4年12月2日	図面番号		
技術者	課長	課長代理	照査	設計
東京都大島町村一部事務組合				16
				19

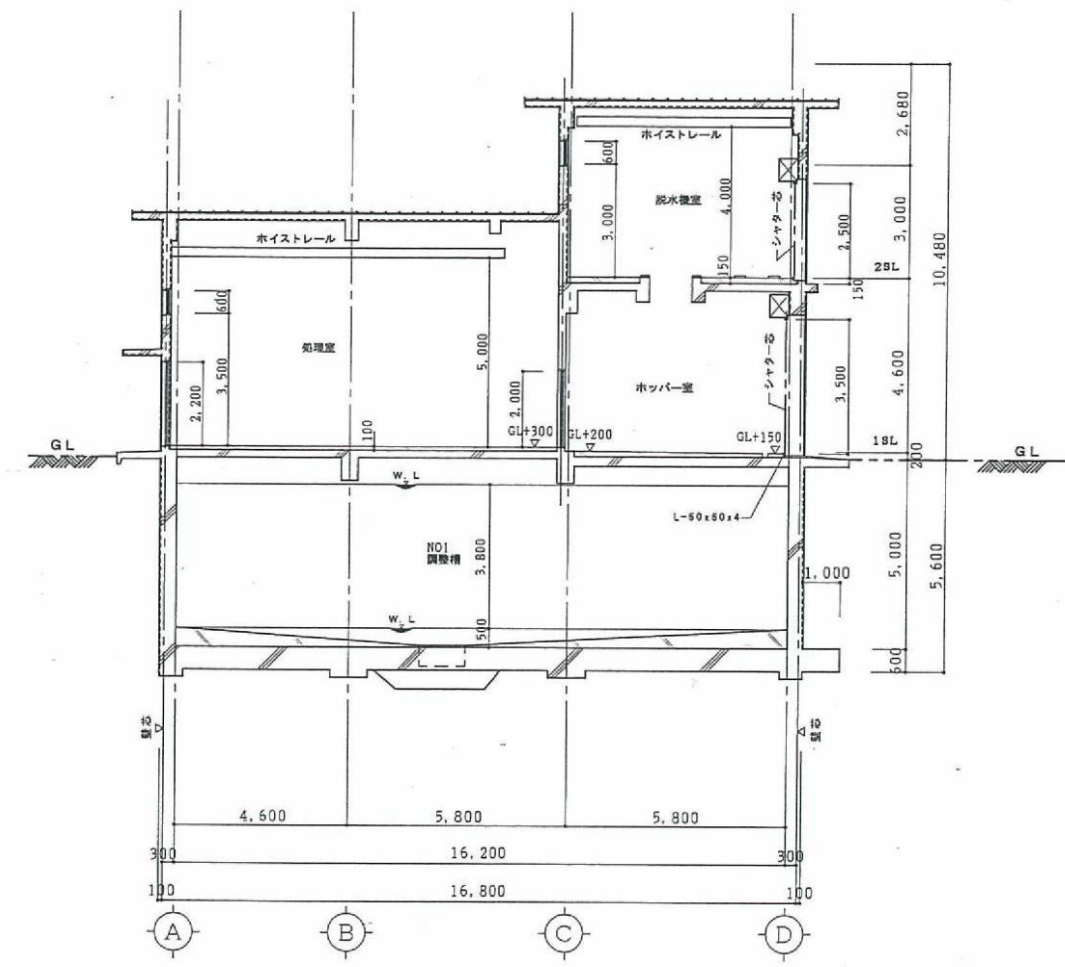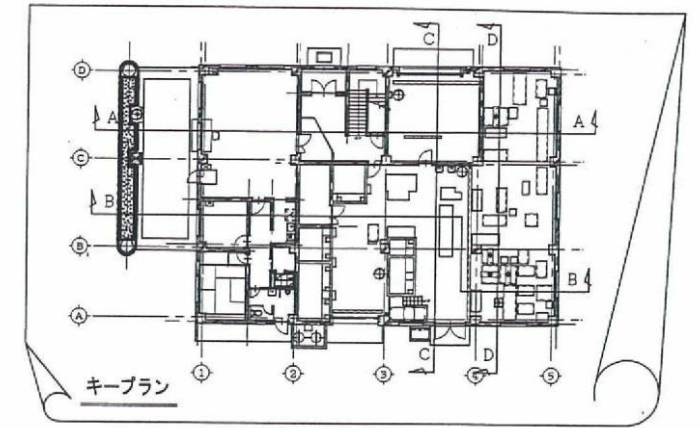

C - C 断面図

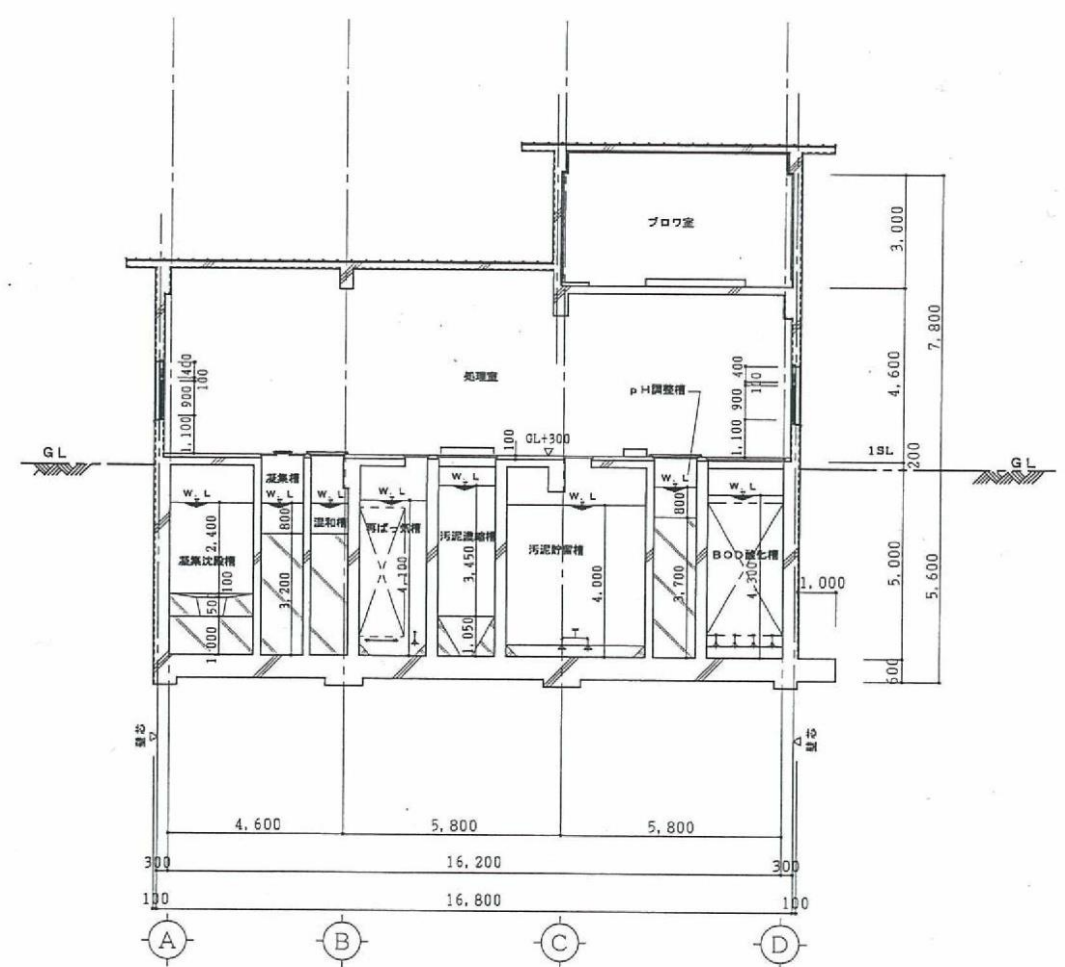

D - D 断面図

路線（河川）名				
工 事 件 名		令和5年度大島一般廃棄物管理最終処分場管理業務委託		
工 事 箇 所		東京都大島町釜木地奥山1146番地9ほか		
又 は 橋 名		大島一般廃棄物管理最終処分場		
図面名称	管理棟断面図（2）			縮尺
				1/200
作製年月日		令和4年12月2日		図面番号
技術管理	課長	課長代理	照査	設計
				17
東京都大島町村一部事務組合				19