


水槽リスト


No	水槽名称
1	沈砂槽
2	No. 1 浸出水調整槽
3	No. 2 浸出水調整槽
4	pH調整槽
5	BOD酸化槽
6	硝化槽
7	脱窒槽
8	再ばっ気槽
9	混和槽
10	凝集槽
11	凝集沈殿槽
12	中和槽
13	ろ過原水槽
14	ろ過処理水槽
15	活性炭吸着処理水槽
16	逆洗水槽
17	消毒槽
18	放流槽
19	汚泥濃縮槽
20	汚泥貯留槽

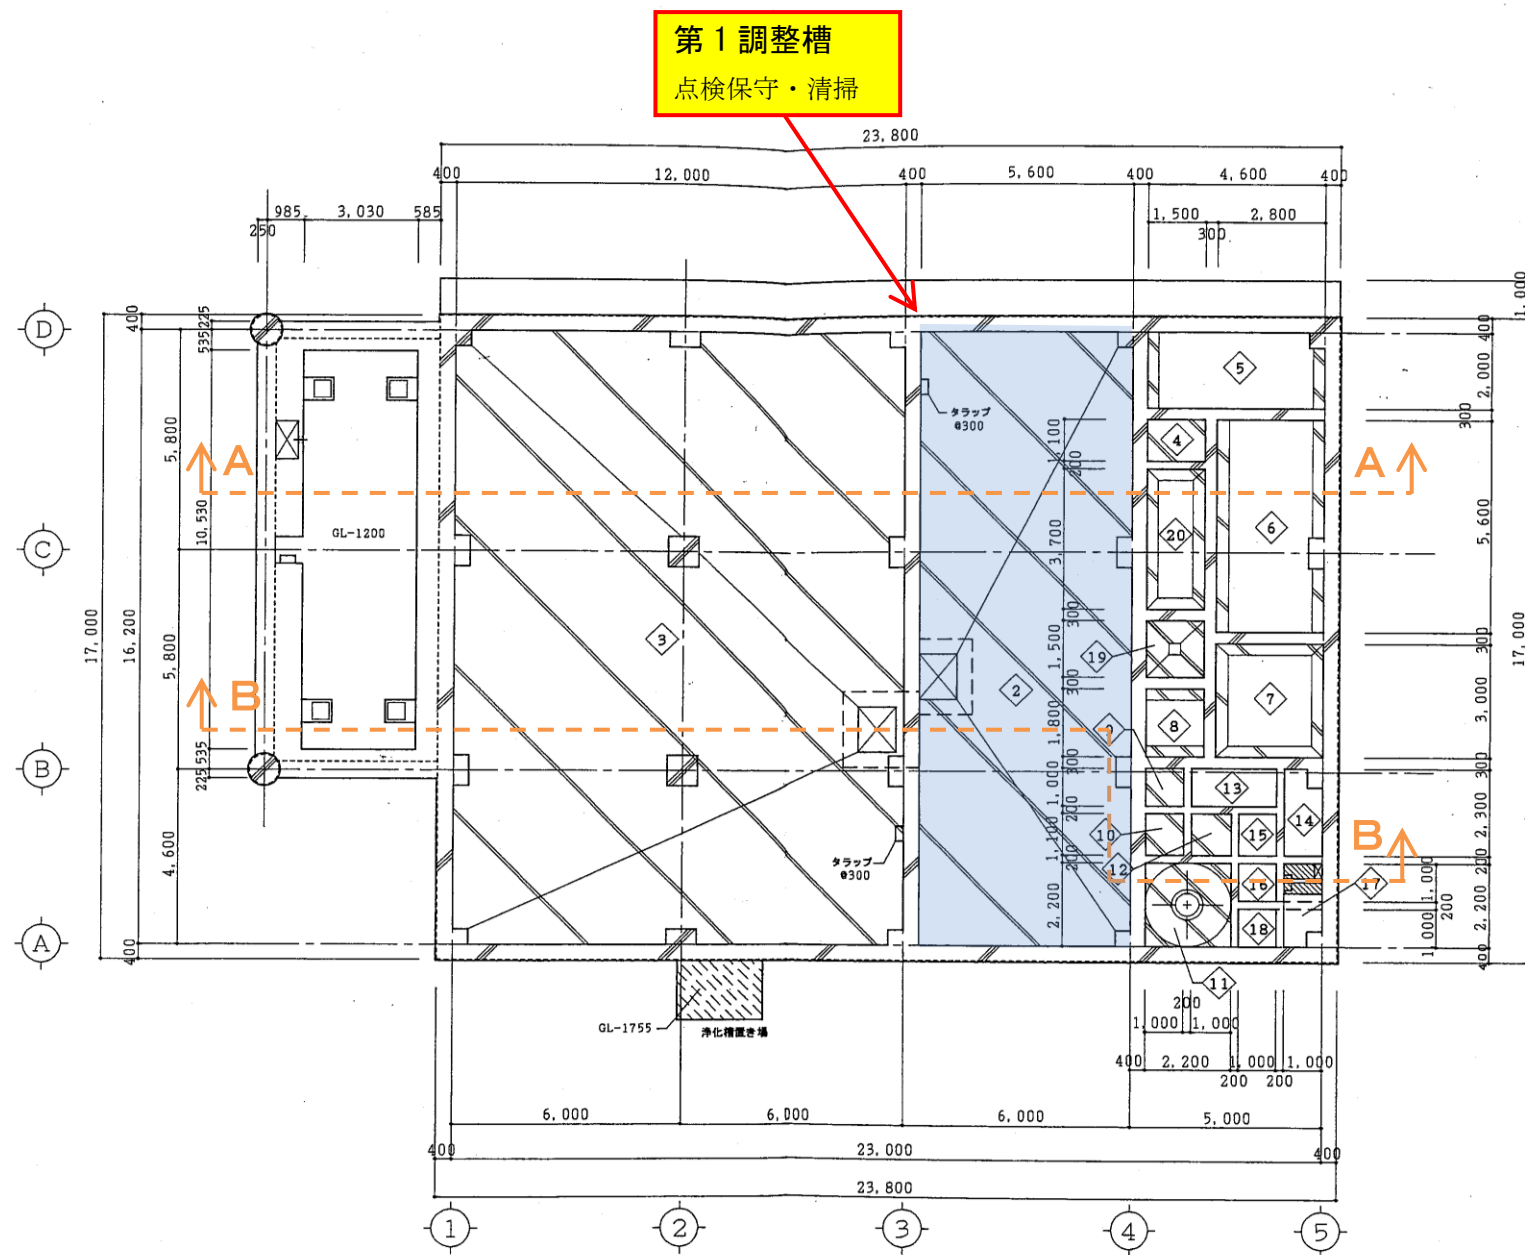


B 1 階（水槽）平面図 縮尺 1/200

凡例	鉄筋コンクリート	を示す
	無筋コンクリート	

路線（河川）名				
工 事 件 名	令和 5 年度大島一般廃棄物管理型最終処分場管理業務委託			
工 事 箇 所	東京都大島町差木地奥山 1146 番地 9 ほか			
又 は 橋 名	大島一般廃棄物管理型最終処分場			
図面名称	第 1 調整槽平面図	縮尺	1/200	
作製年月日	令和 4 年 12 月 2 日	図面番号		
技術官署名	課長	課長代理	照査	設計
				18
東京都大島町村一部事務組合				19

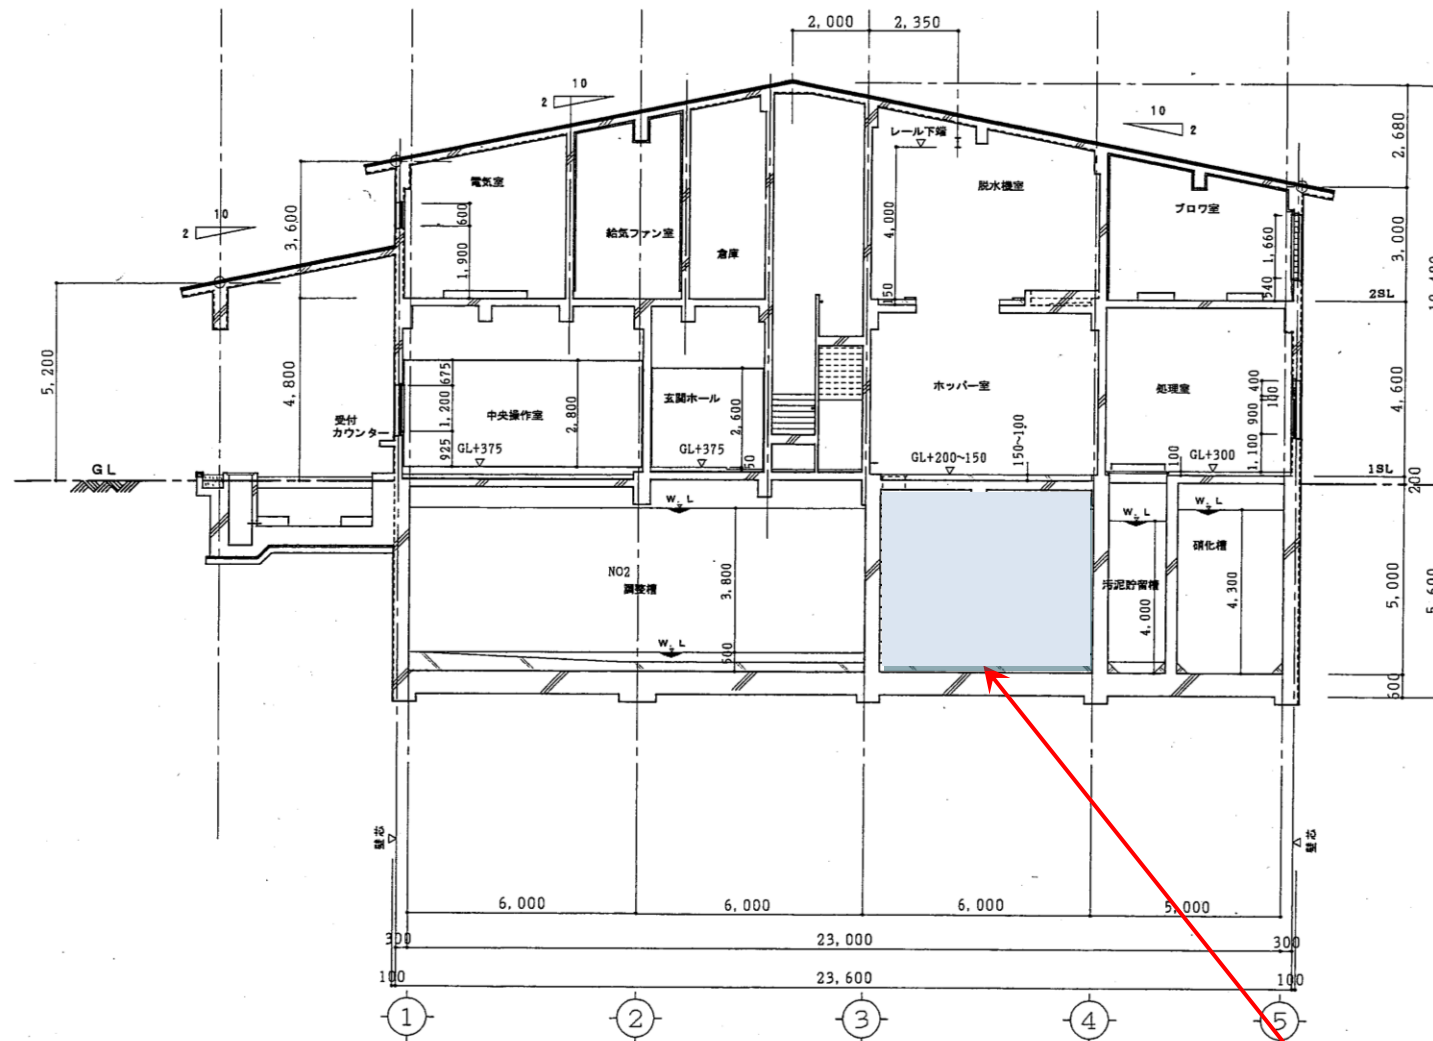

A-A断面図 縮尺1/200

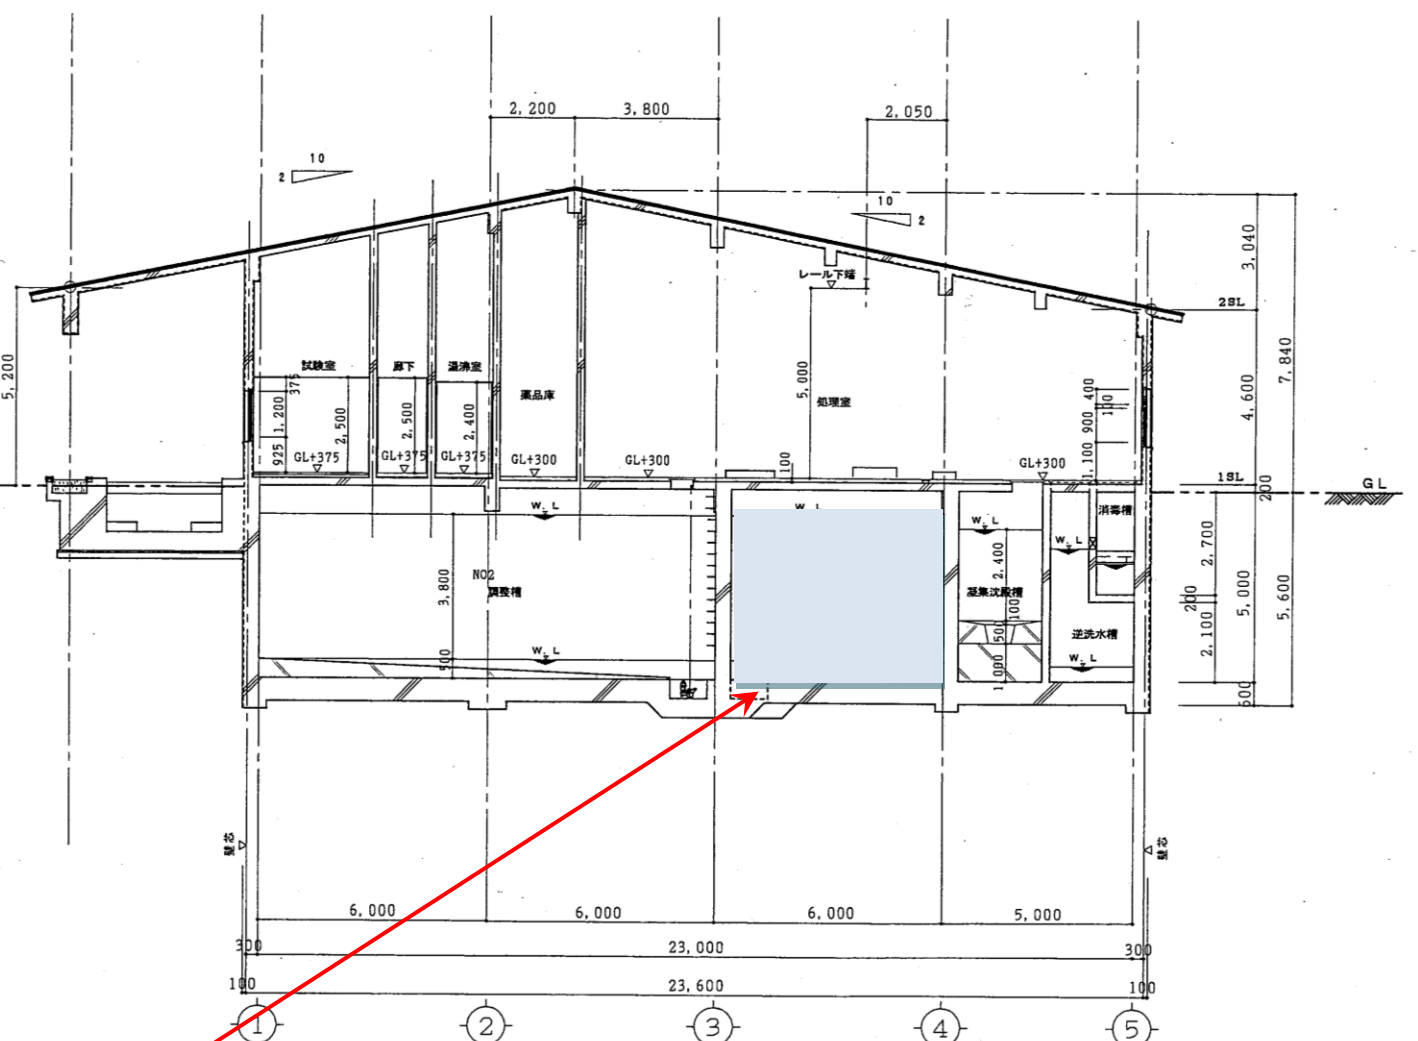

B-B断面図 縮尺1/200

第1調整槽

路線(河川)名					縮尺	1/200
工 事 件 名	令和5年度大島一般廃棄物管理型最終処分場管理業務委託					
工 事 箇 所 又 は 橋 名	東京都大島町差木地奥山1146番地9ほか 大島一般廃棄物管理型最終処分場					
図面名称	第1調整槽断面図				縮尺	1/200
作製年月日	令和4年12月2日				図面番号	
技術管理	課長	課長代理	照査	設計	19	
東京都大島町村一部事務組合						19