


- U型側溝 300 (蓋なし)
- U型側溝 360 (蓋なし)
- U型側溝 600 (蓋なし)
- U型側溝 700 (蓋なし)
  
- 横断溝 300 (蓋付き)
- 横断溝 600 (蓋付き)
- 横断溝 700 (蓋付き)
  
- 接続枡

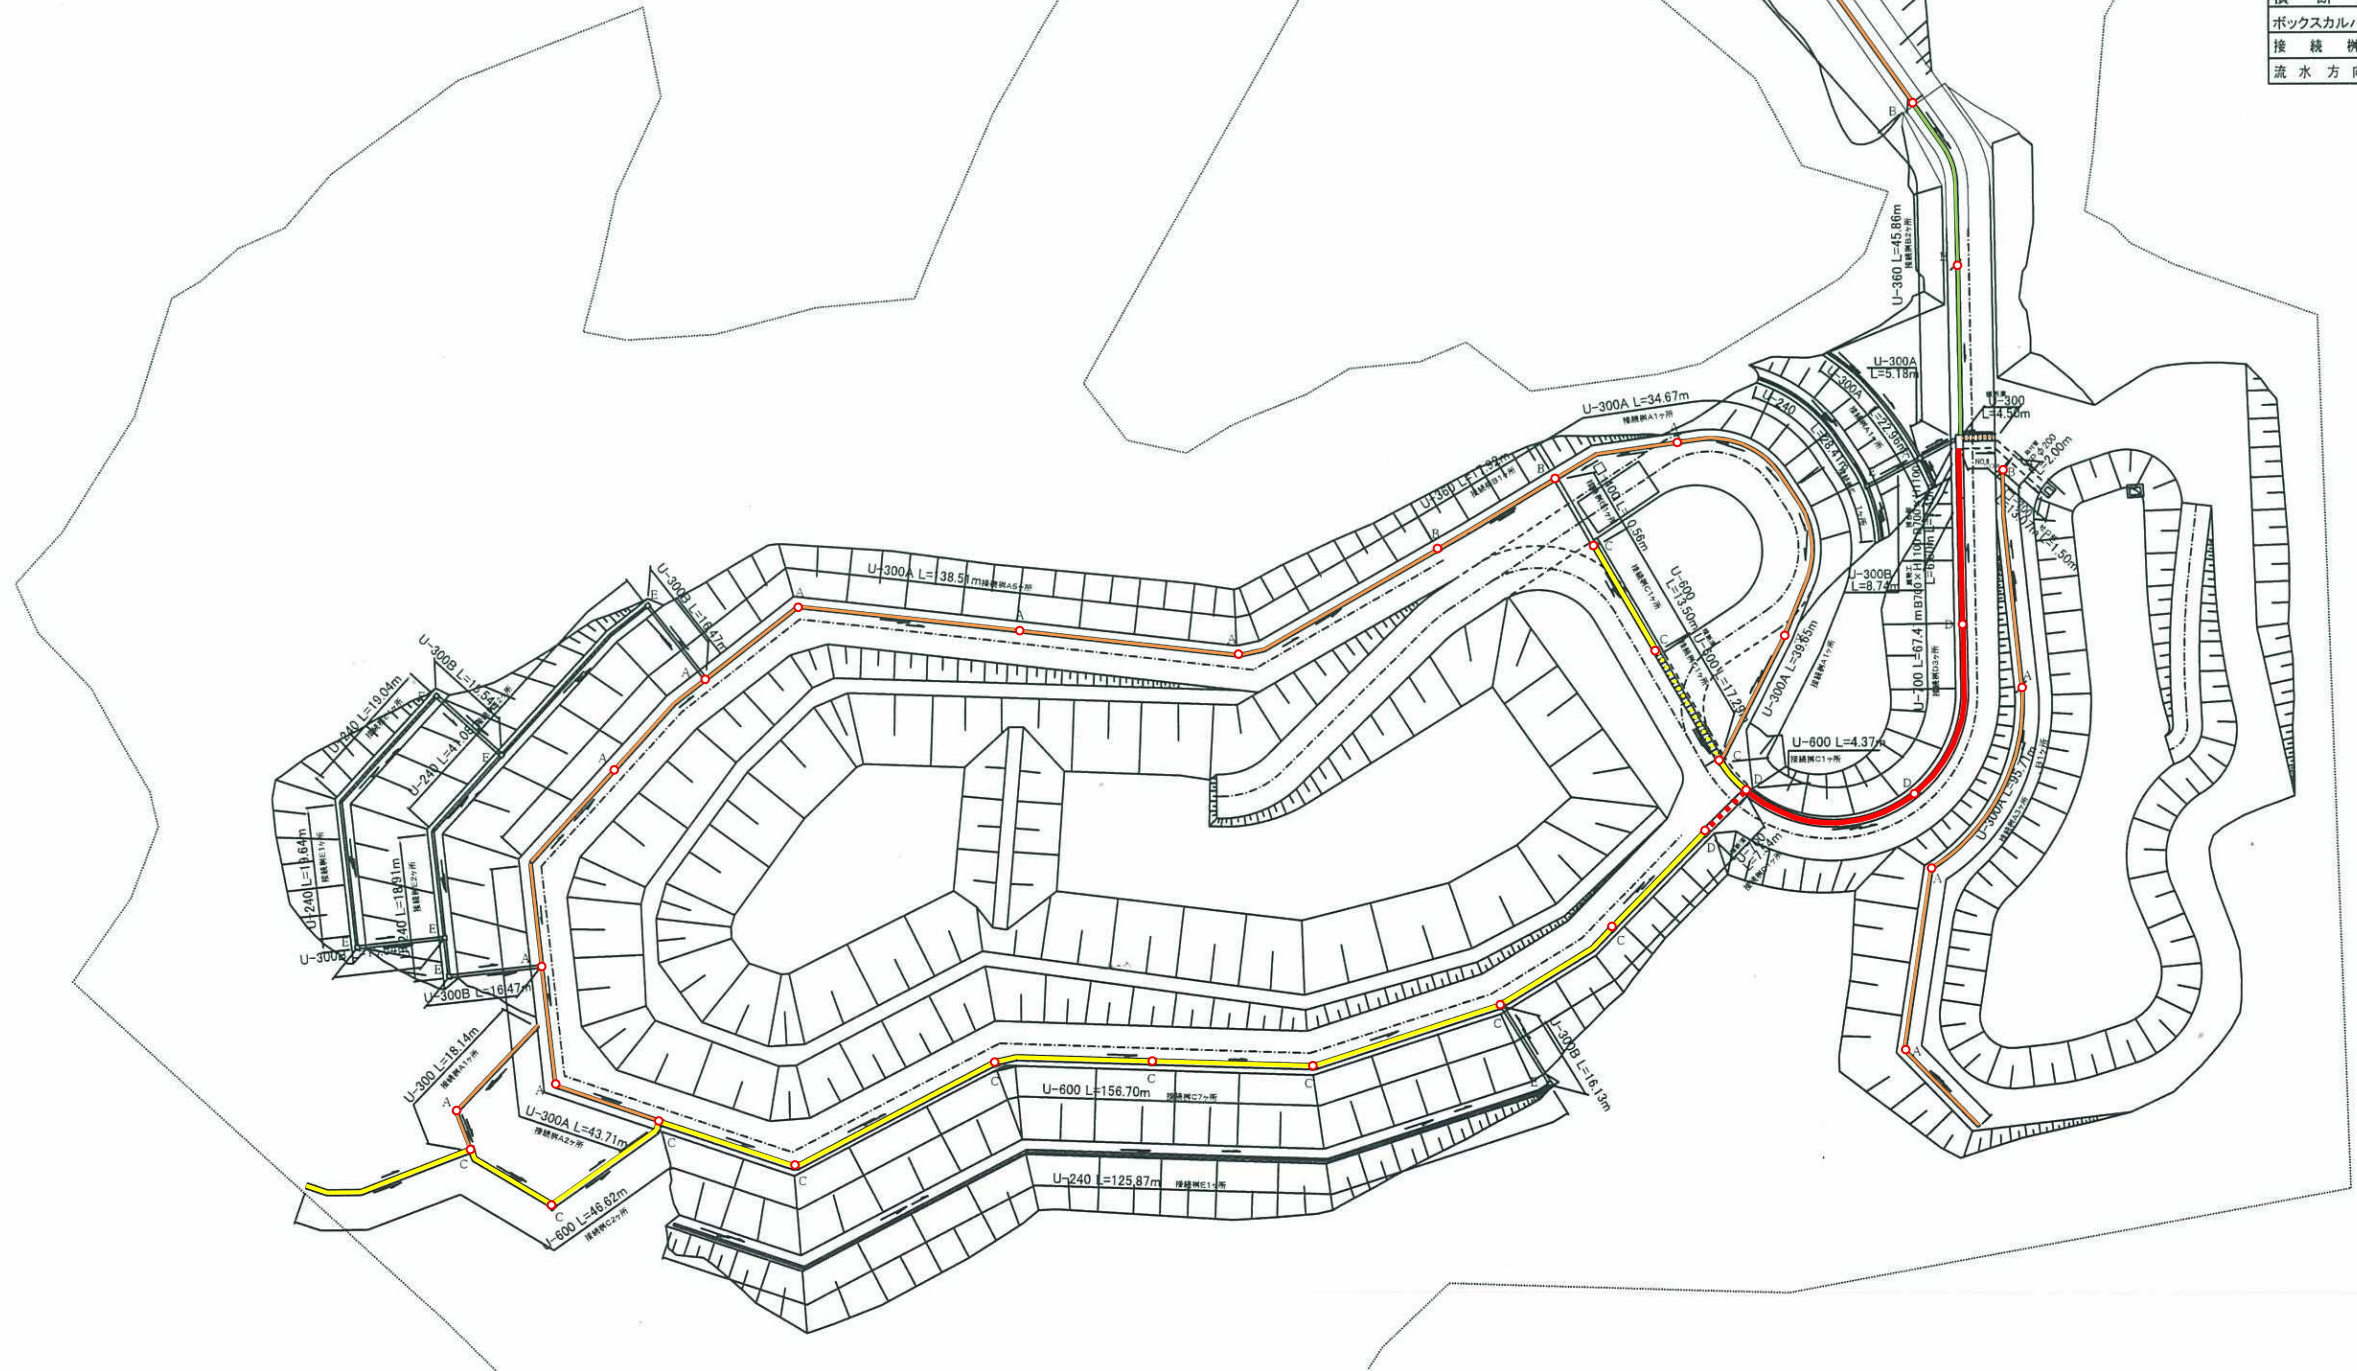

凡例

名称	記号	備考
側溝		U型側溝
横断溝		
ボックスカルバート		
接続枡		A: 枡タイプ
流水方向		

路線(河川)名					縮尺	1/1,000
工事名	令和2年度大島一般廃棄物管理型最終処分場管理業務委託				図面番号	6
工事箇所 又は橋名	東京都大島町差木地奥山1146番地9ほか 大島一般廃棄物管理型最終処分場				図面番号	22
図面名称	雨水集排水施設平面図					
作製年月日	令和元年12月20日				図面番号	6
技術管理者	課長	課長代理	照査	設計		
東京都島嶼町村一部事務組合						