U型側溝３００（蓋なし）

U型側溝３６０（蓋なし）

U型側溝６００（蓋なし）

U型側溝７００（蓋なし）

横断溝３００（蓋付き）

横断溝６００（蓋付き）

横断溝７００（蓋付き）

接続桝

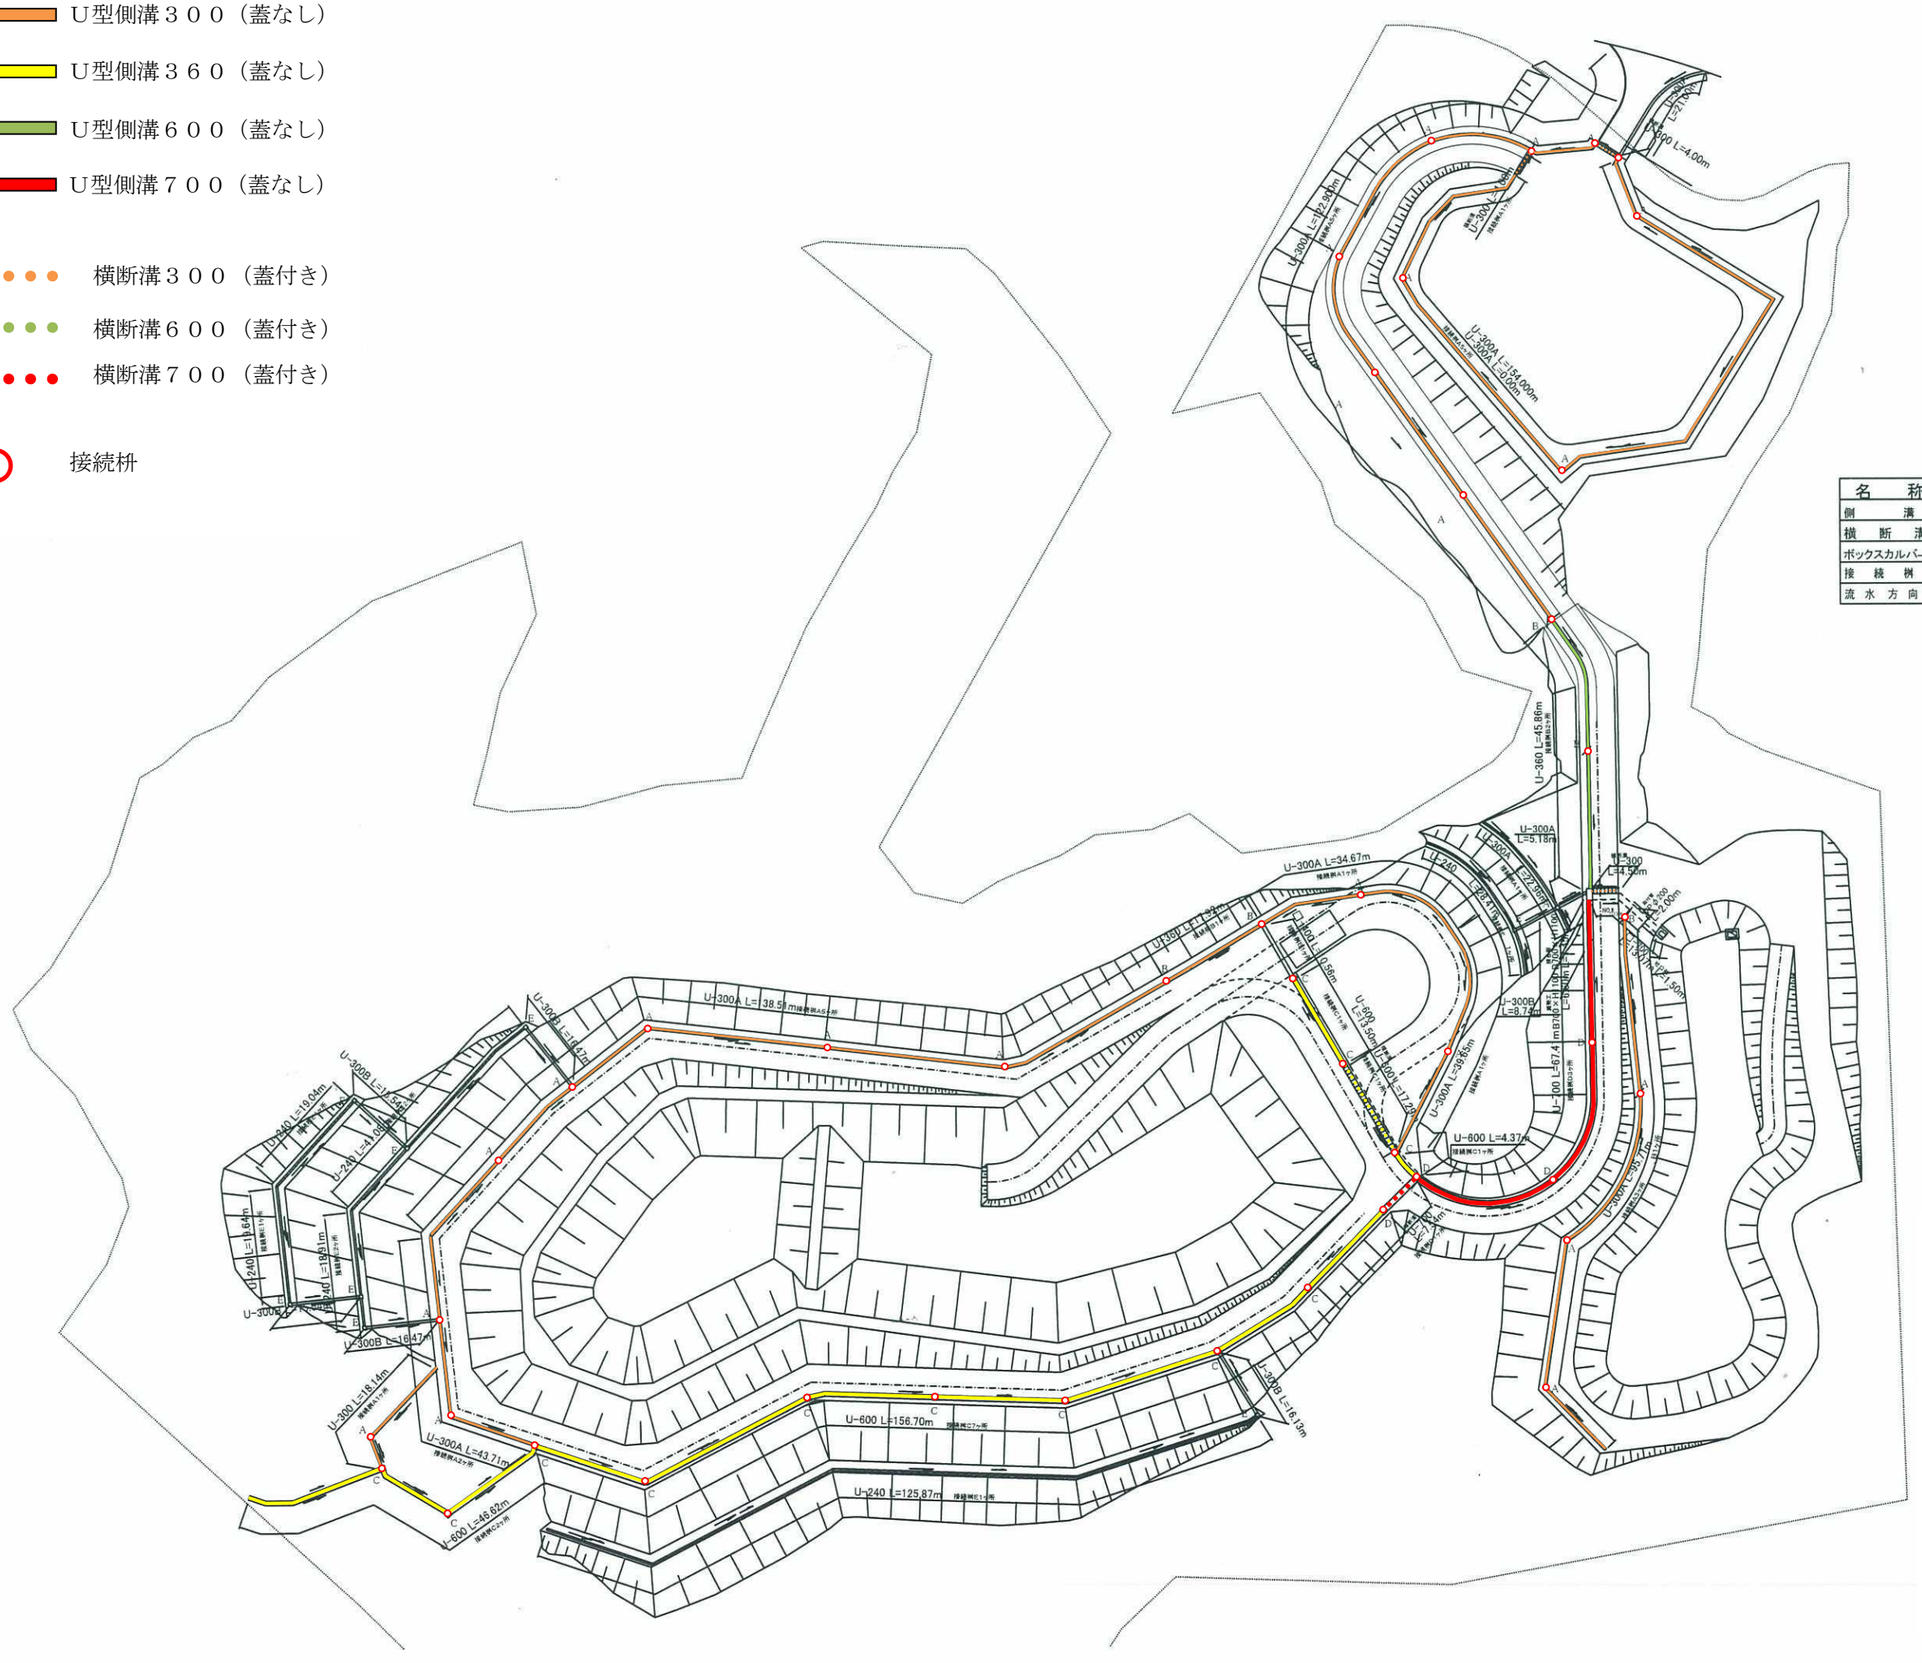

凡　例

名　称	記　号	備　考
側　溝		U型側溝
横　断　溝		
ボックスカルバート		
接　続　桝	□A	A：桝タイプ
流　水　方　向		

路線（河川）名						
工事件名	令和５年度大島一般廃棄物管理型最終処分場管理業務委託					
工事箇所又は橋名	東京都大島町差木地奥山 1146 番地９ほか 大島一般廃棄物管理型最終処分場					
図面名称	雨水集排水施設平面図			縮尺	1／1,000	
作製年月日	令和４年１２月２日				図面番号	
技術管理者	課長	課長代理	照査	設計	6	
東京都島嶼町村一部事務組合					19	

U-300

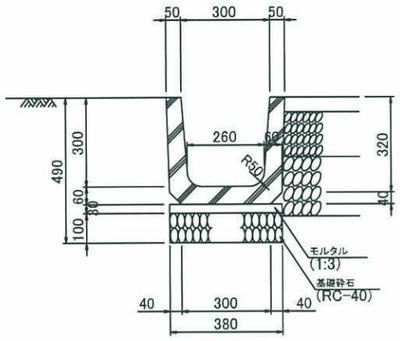

U-360

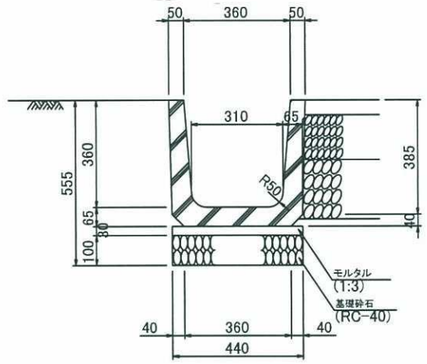

U-600

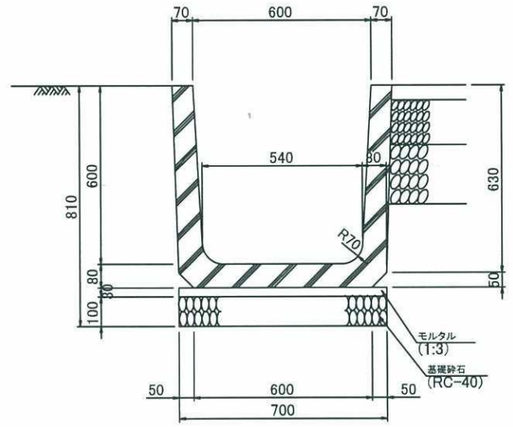

U-700

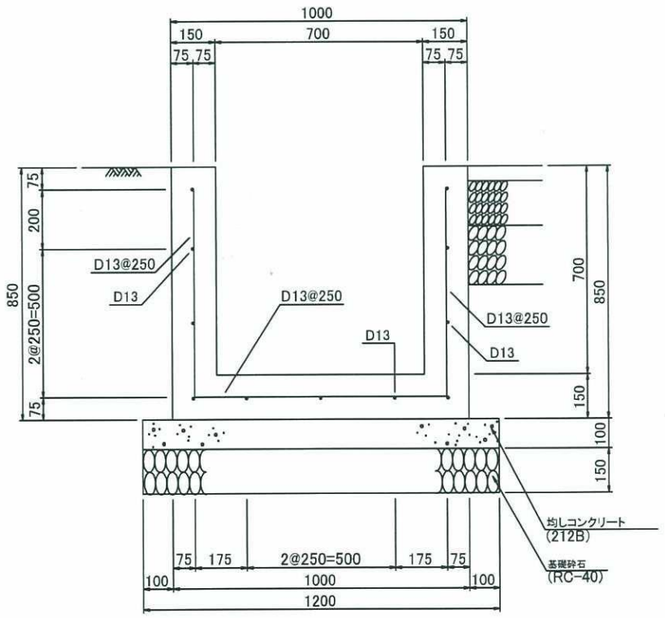

□-400

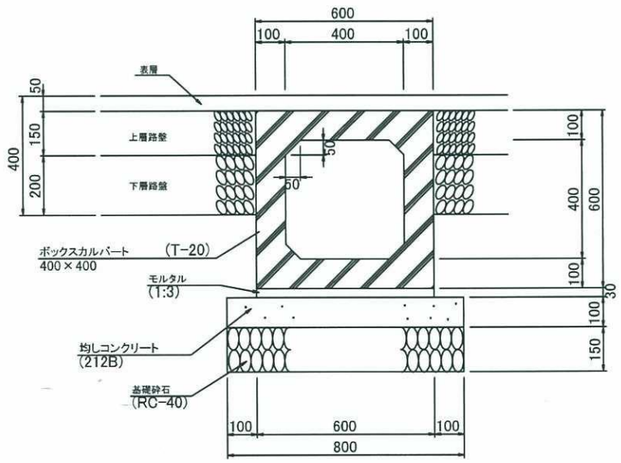

路線（河川）名					
工事件名	令和５年度大島一般廃棄物管理型最終処分場管理業務委託				
工事箇所又は橋名	東京都大島町差木地奥山 1146 番地９ほか 大島一般廃棄物管理型最終処分場				
図面名称	雨水集排水施設 側溝構造図	縮尺	1／20		
作製年月日	令和４年１２月２日				図面番号
技術管理者	課長	課長補佐	照査	設計	7／19
東京都島嶼町村一部事務組合					

横断溝 U-300

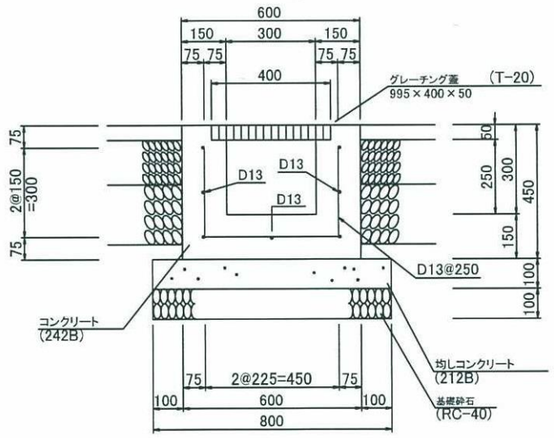

横断溝 U-600

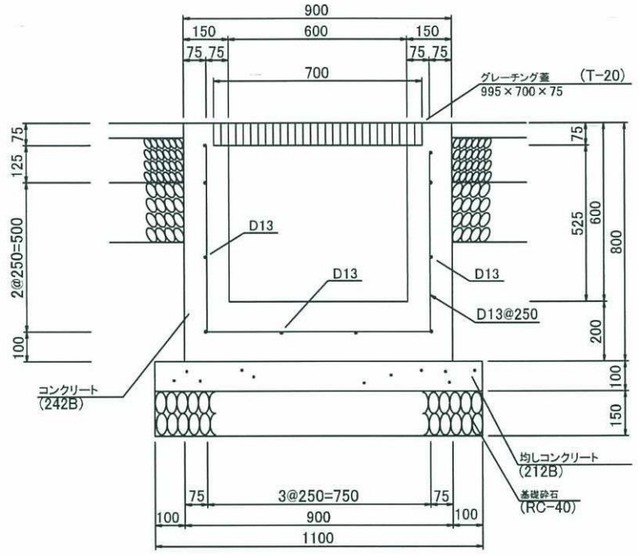

横断溝 U-700

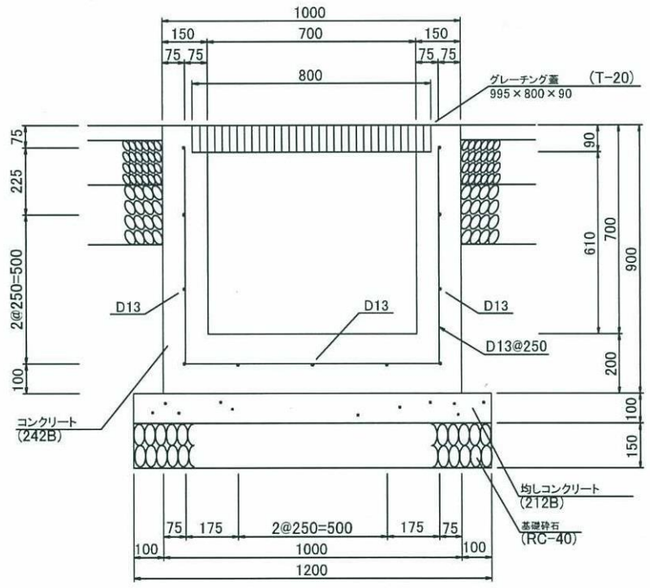

路線（河川）名	
工事件名	令和5年度大島一般廃棄物管理型最終処分場管理業務委託
工事箇所又は橋名	東京都大島町差木地奥山1146番地9ほか 大島一般廃棄物管理型最終処分場
図面名称	雨水集排水施設 横断溝構造図
縮尺	1／20
作製年月日	令和4年12月2日
図面番号	8

技術管理者	課長	課長代理	照査	設計

東京都島嶼町村一部事務組合

接続桝A

平面図

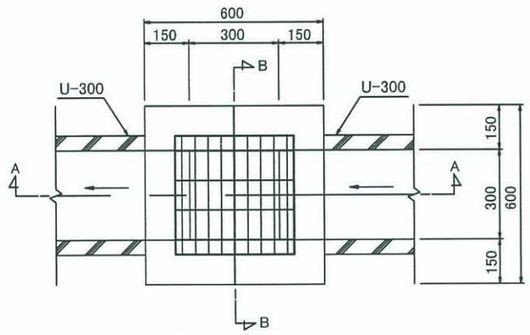

A-A断面図

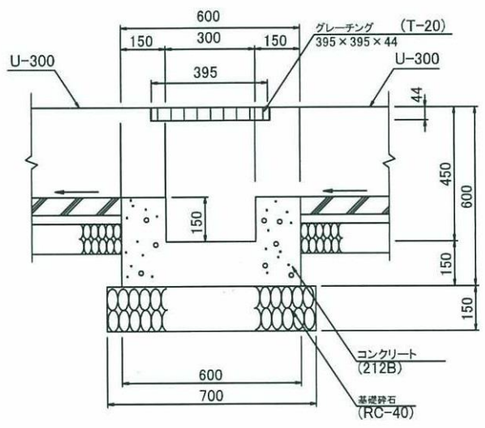

B-B断面図

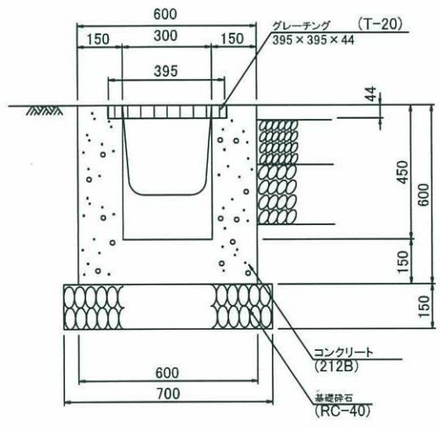

接続桝B

平面図

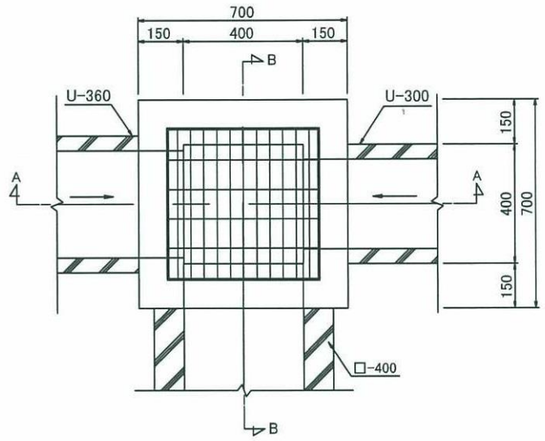

A-A断面図

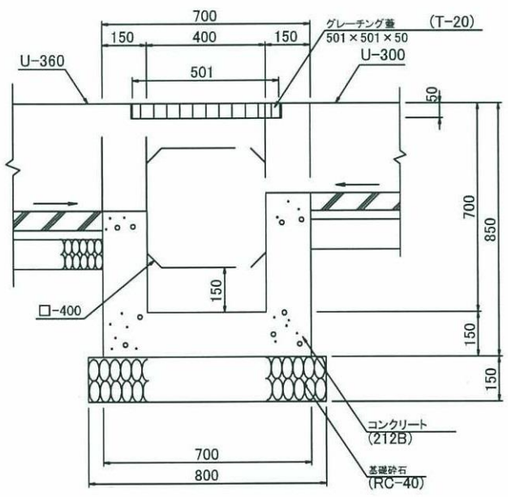

B-B断面図

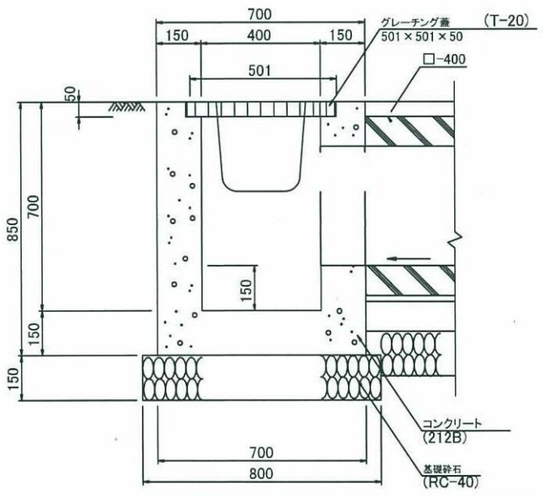

路線（河川）名	
工事件名	令和5年度大島一般廃棄物管理型最終処分場管理業務委託
工事箇所又は橋名	東京都大島町差木地奥山1146番地9ほか 大島一般廃棄物管理型最終処分場
図面名称	雨水集排水施設 接続桝ＡＢ構造図
縮尺	1／20
作製年月日	令和4年12月2日
図面番号	9 / 19

技術管理者	課長	課長代理	照査	設計

東京都島嶼町村一部事務組合

接続桝C

平面図

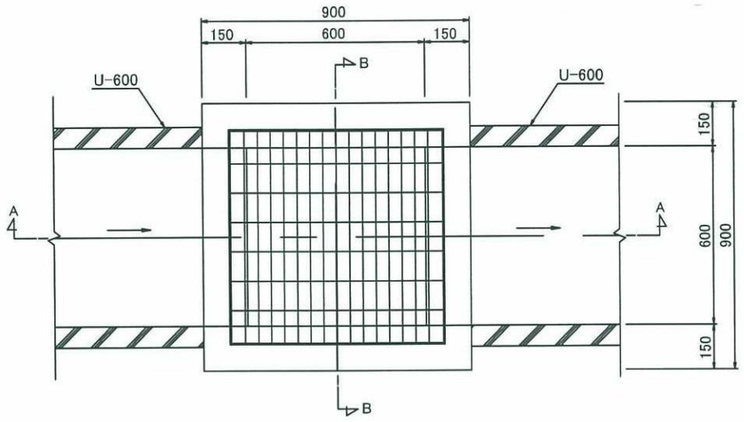

A-A断面図

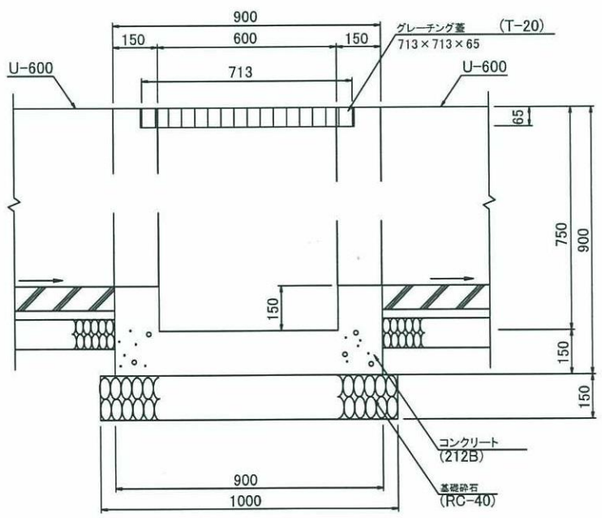

B-B断面図

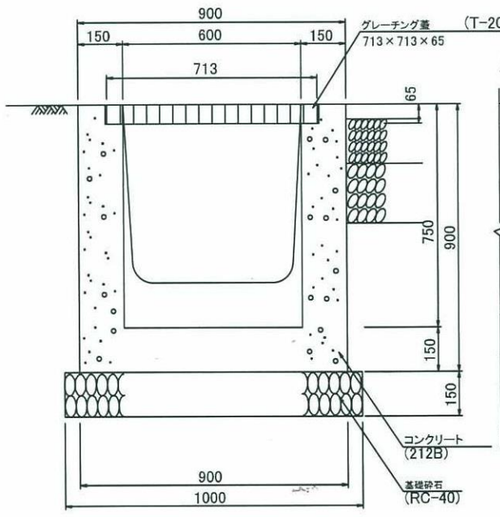

接続桝D

平面図

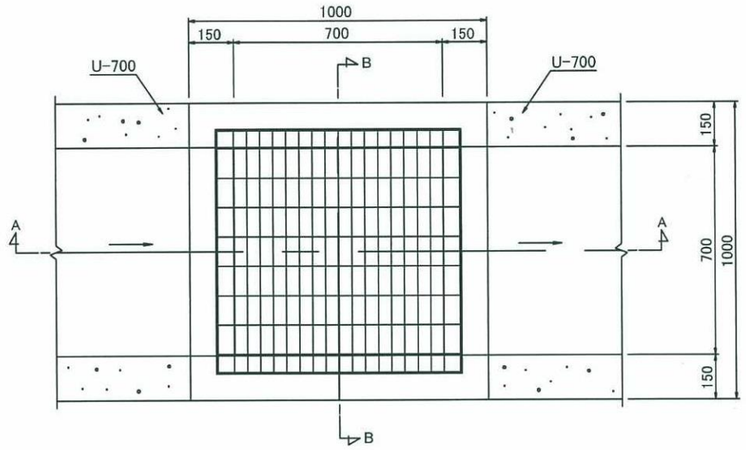

A-A断面図

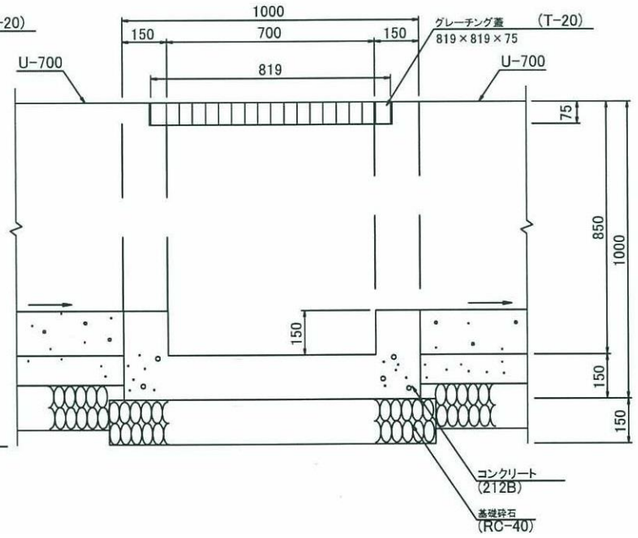

B-B断面図

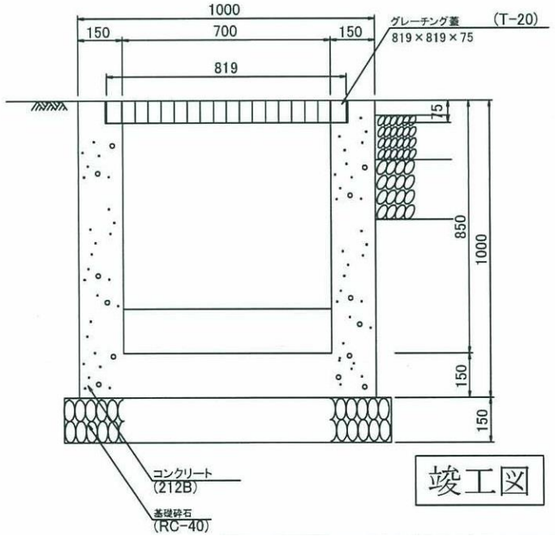

竣工図

路線（河川）名					
工事件名	令和５年度大島一般廃棄物管理型最終処分場管理業務委託				
工事箇所又は橋名	東京都大島町差木地奥山 1146 番地９ほか 大島一般廃棄物管理型最終処分場				
図面名称	雨水集排水施設 接続桝ＣＤ構造図	縮尺	1／20		
作製年月日	令 和 4 年 1 2 月 2 日				図面番号
技術管理者	課長	課長代理	照査	設計	10
東京都島嶼町村一部事務組合					19