


路線(河川)名				
工事件名	令和8年度大島及び八丈島一般廃棄物管理型最終処分場水質検査委託			
工事箇所 又は橋名	大島一般廃棄物管理型最終処分場 八丈島一般廃棄物管理型最終処分場			
図面 名称	案内図 (大島処分場)			
作製年月日	令和7年12月1日			
技術管理者	課長	課長代理	照査	設計


1/25,000

1 4

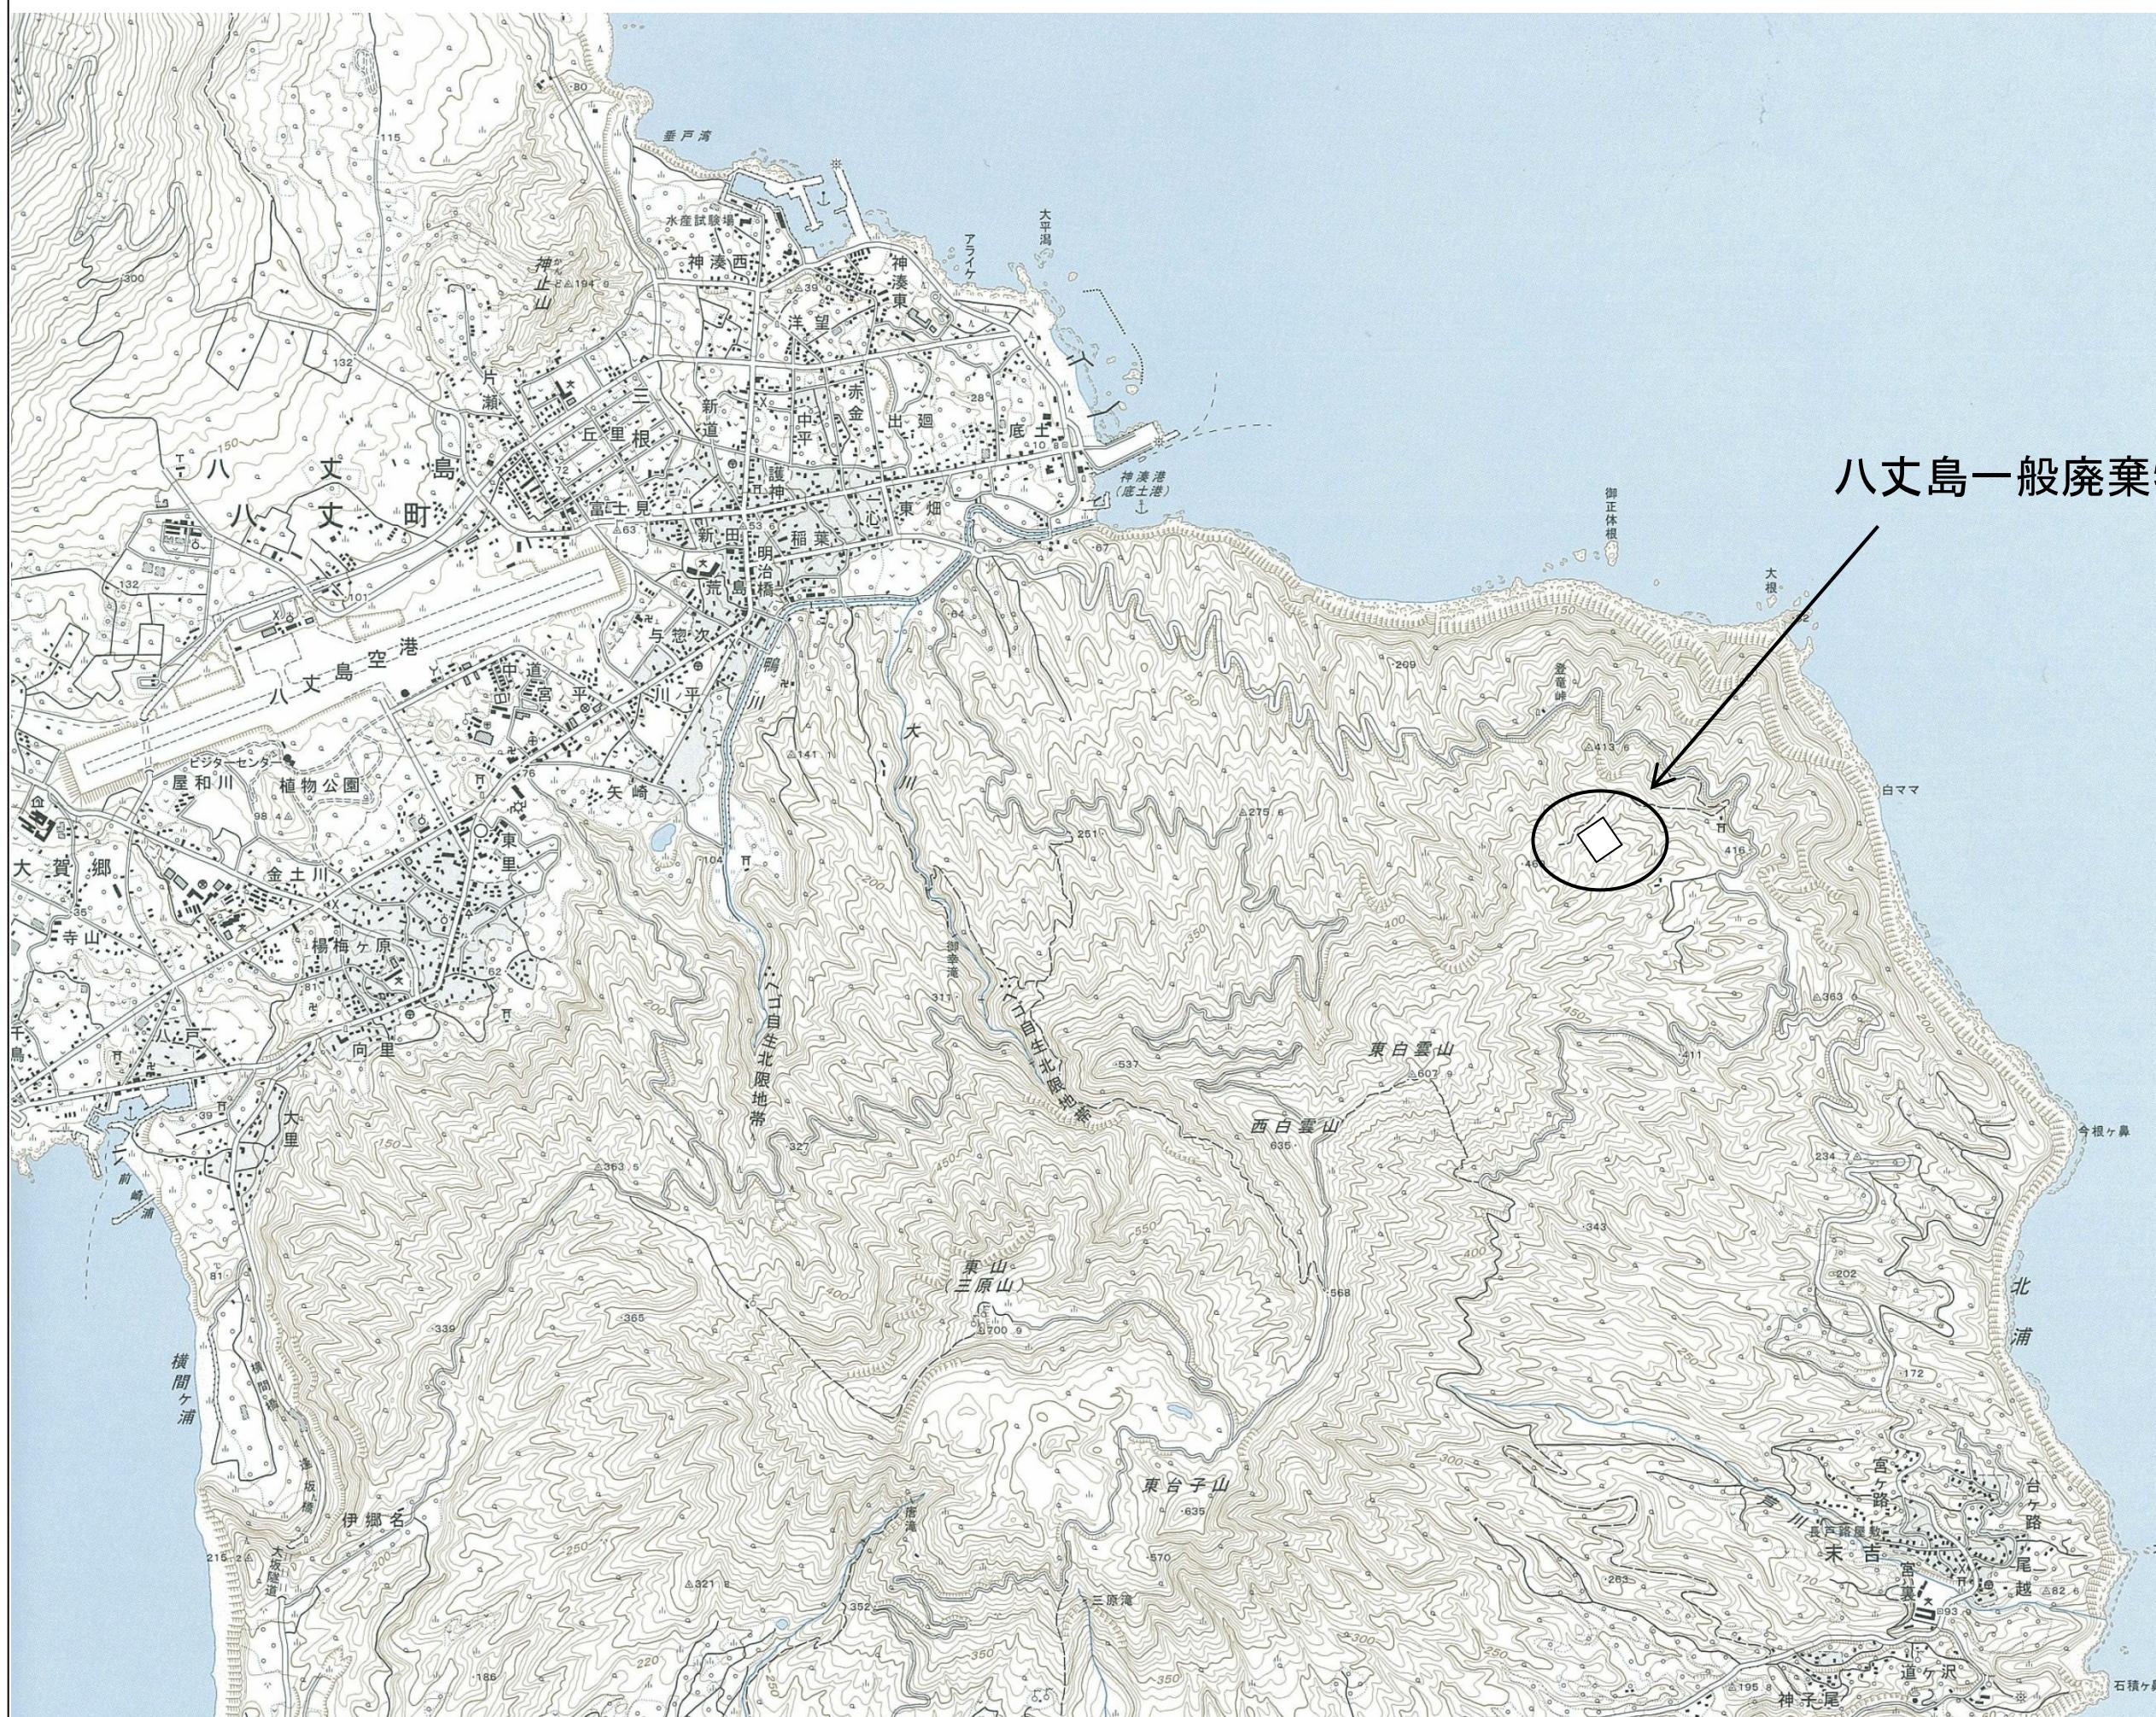


八丈島一般廃棄物管理型最終処分場

路線(河川)名				
工事件名	令和8年度大島及び八丈島一般廃棄物管理型最終処分場水質検査委託			
工事箇所 又は橋名	大島一般廃棄物管理型最終処分場 八丈島一般廃棄物管理型最終処分場			
図面 名称	案内図 (八丈島処分場)			
作製年月日	令和7年12月1日	縮 尺	1/25,000	図面番号
技術管理者	課長	課長代理	照査	設計
				2
				4

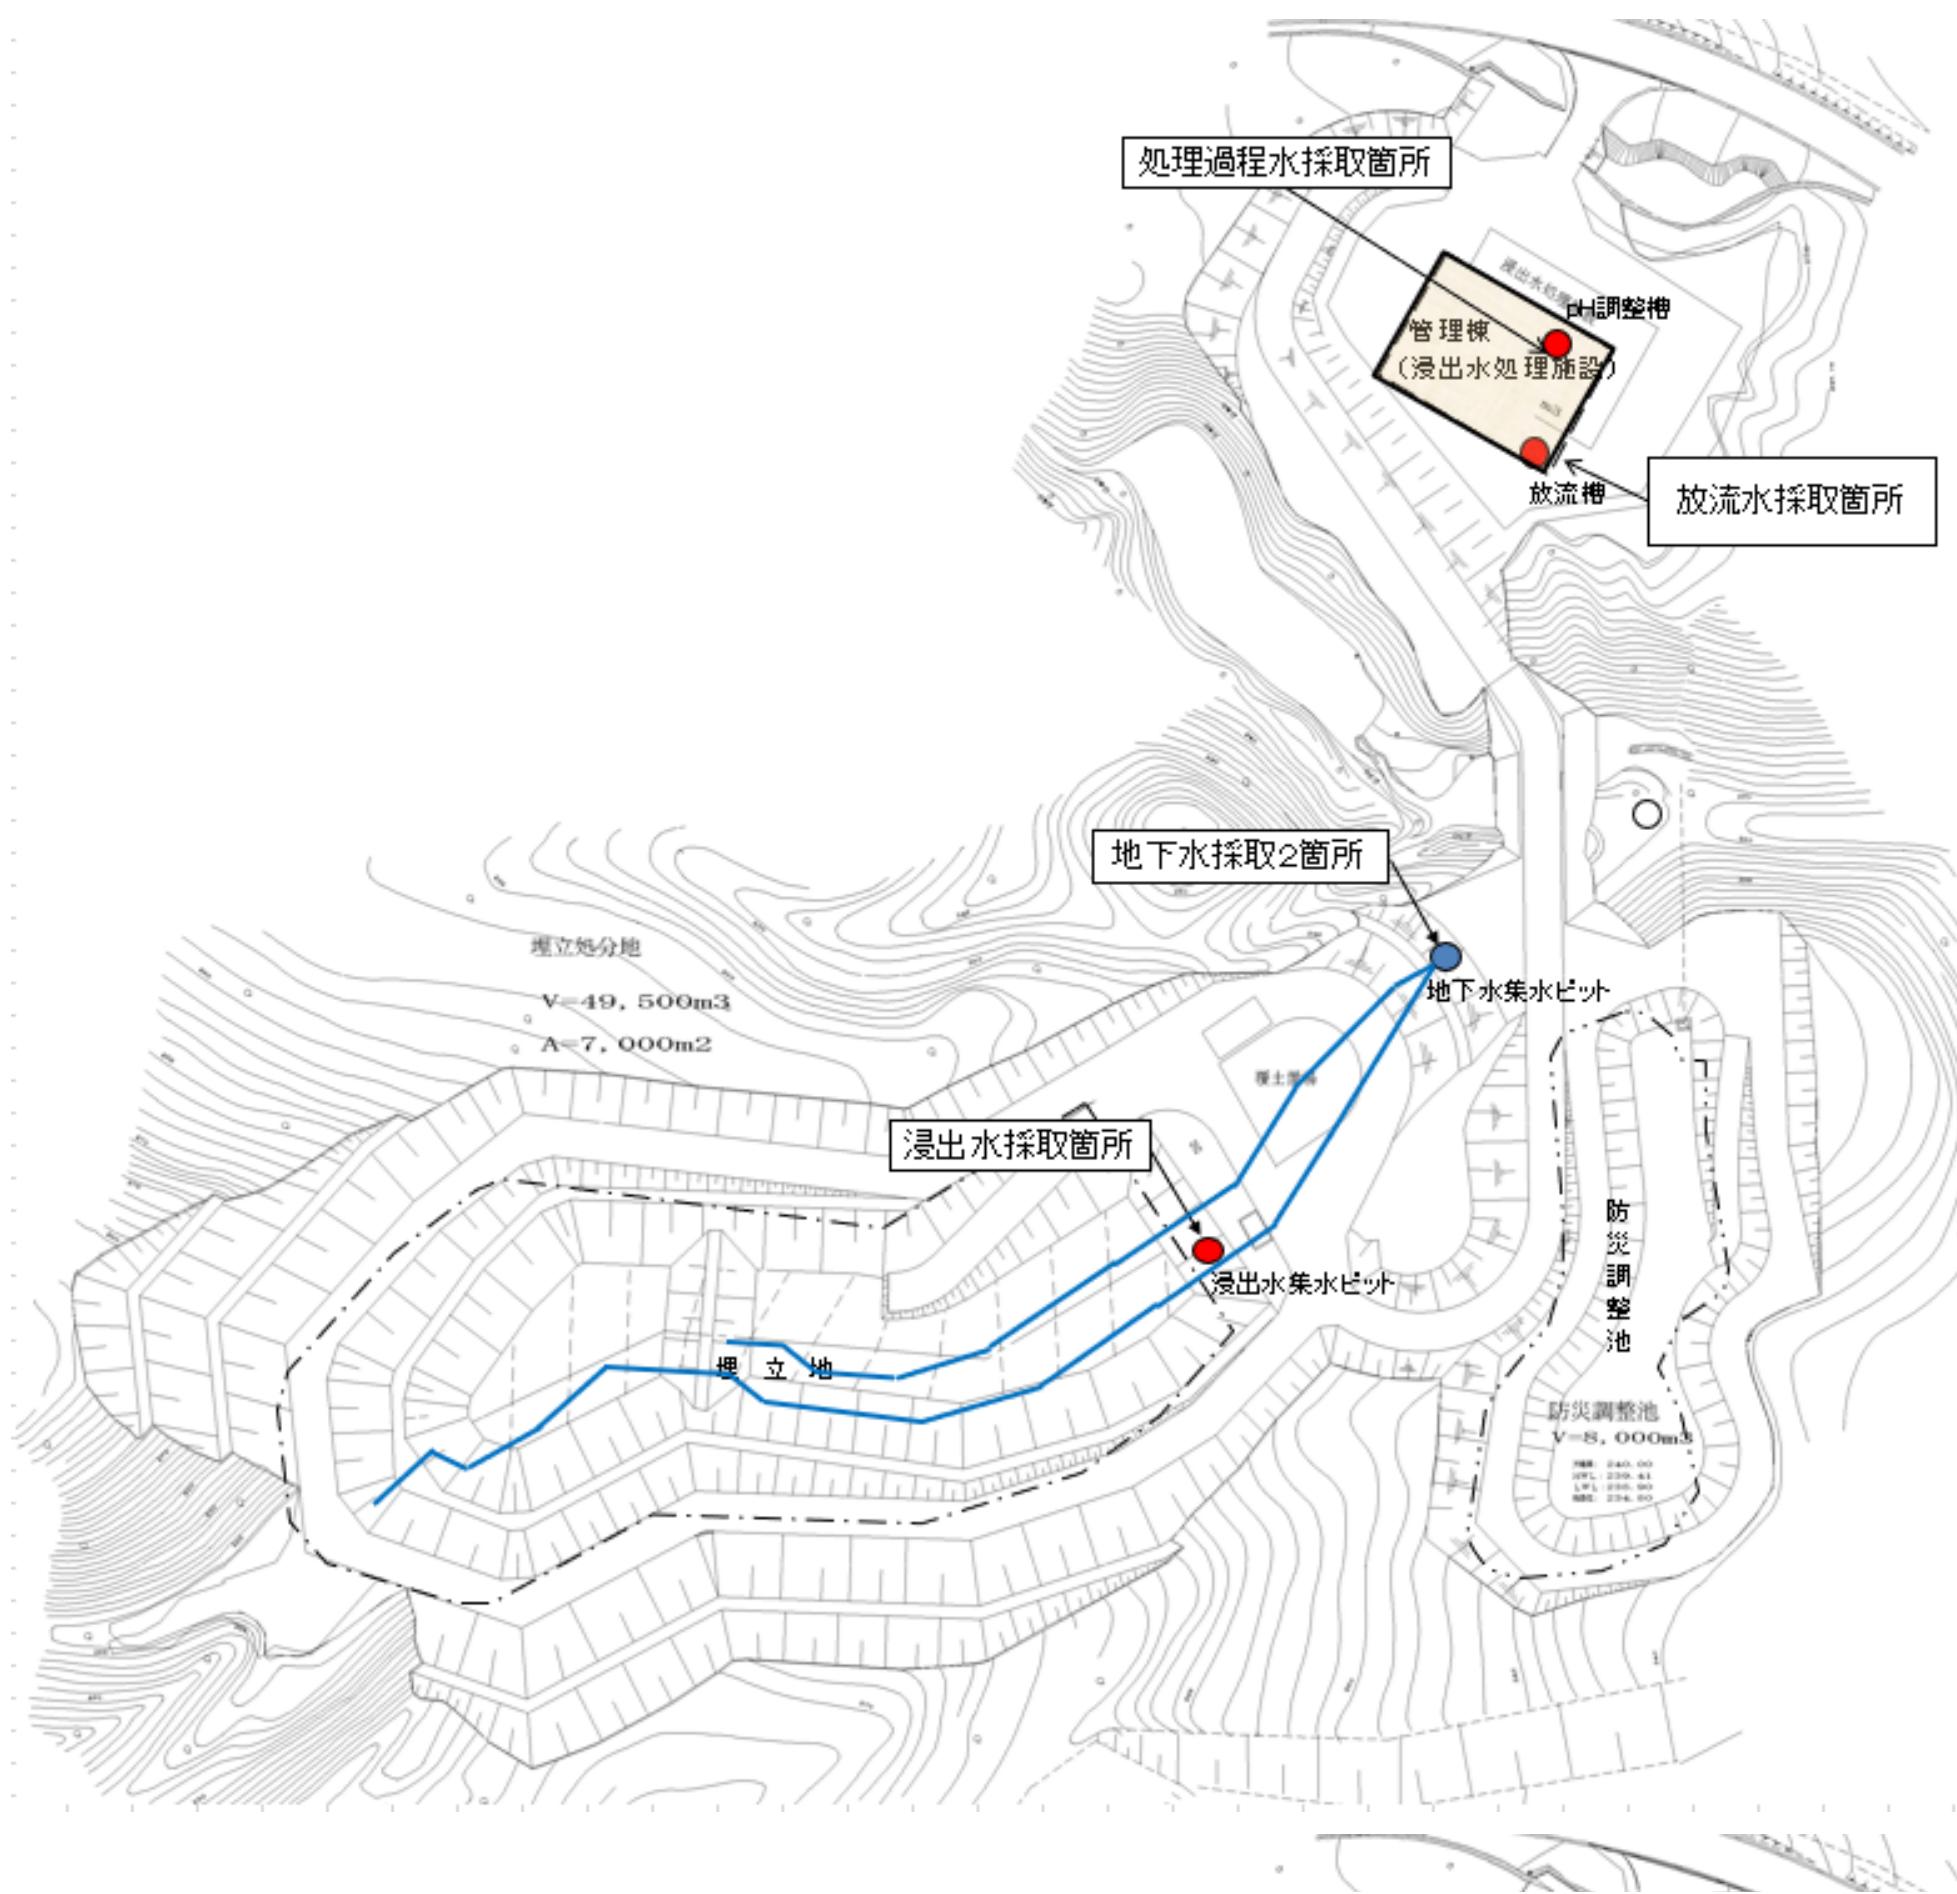

路線(河川)名				
工事件名	令和8年度大島及び八丈島一般廃棄物管理型最終処分場水質検査委託			
工事箇所 又は橋名	大島一般廃棄物管理型最終処分場 八丈島一般廃棄物管理型最終処分場			
図面 名称	採取箇所図 (大島処分場)			
作製年月日	令和7年12月1日	縮 尺		図面番号
技術管理 者	課長	課長代理	照査	設計
				3
				4

東京都島嶼町村一部事務組合

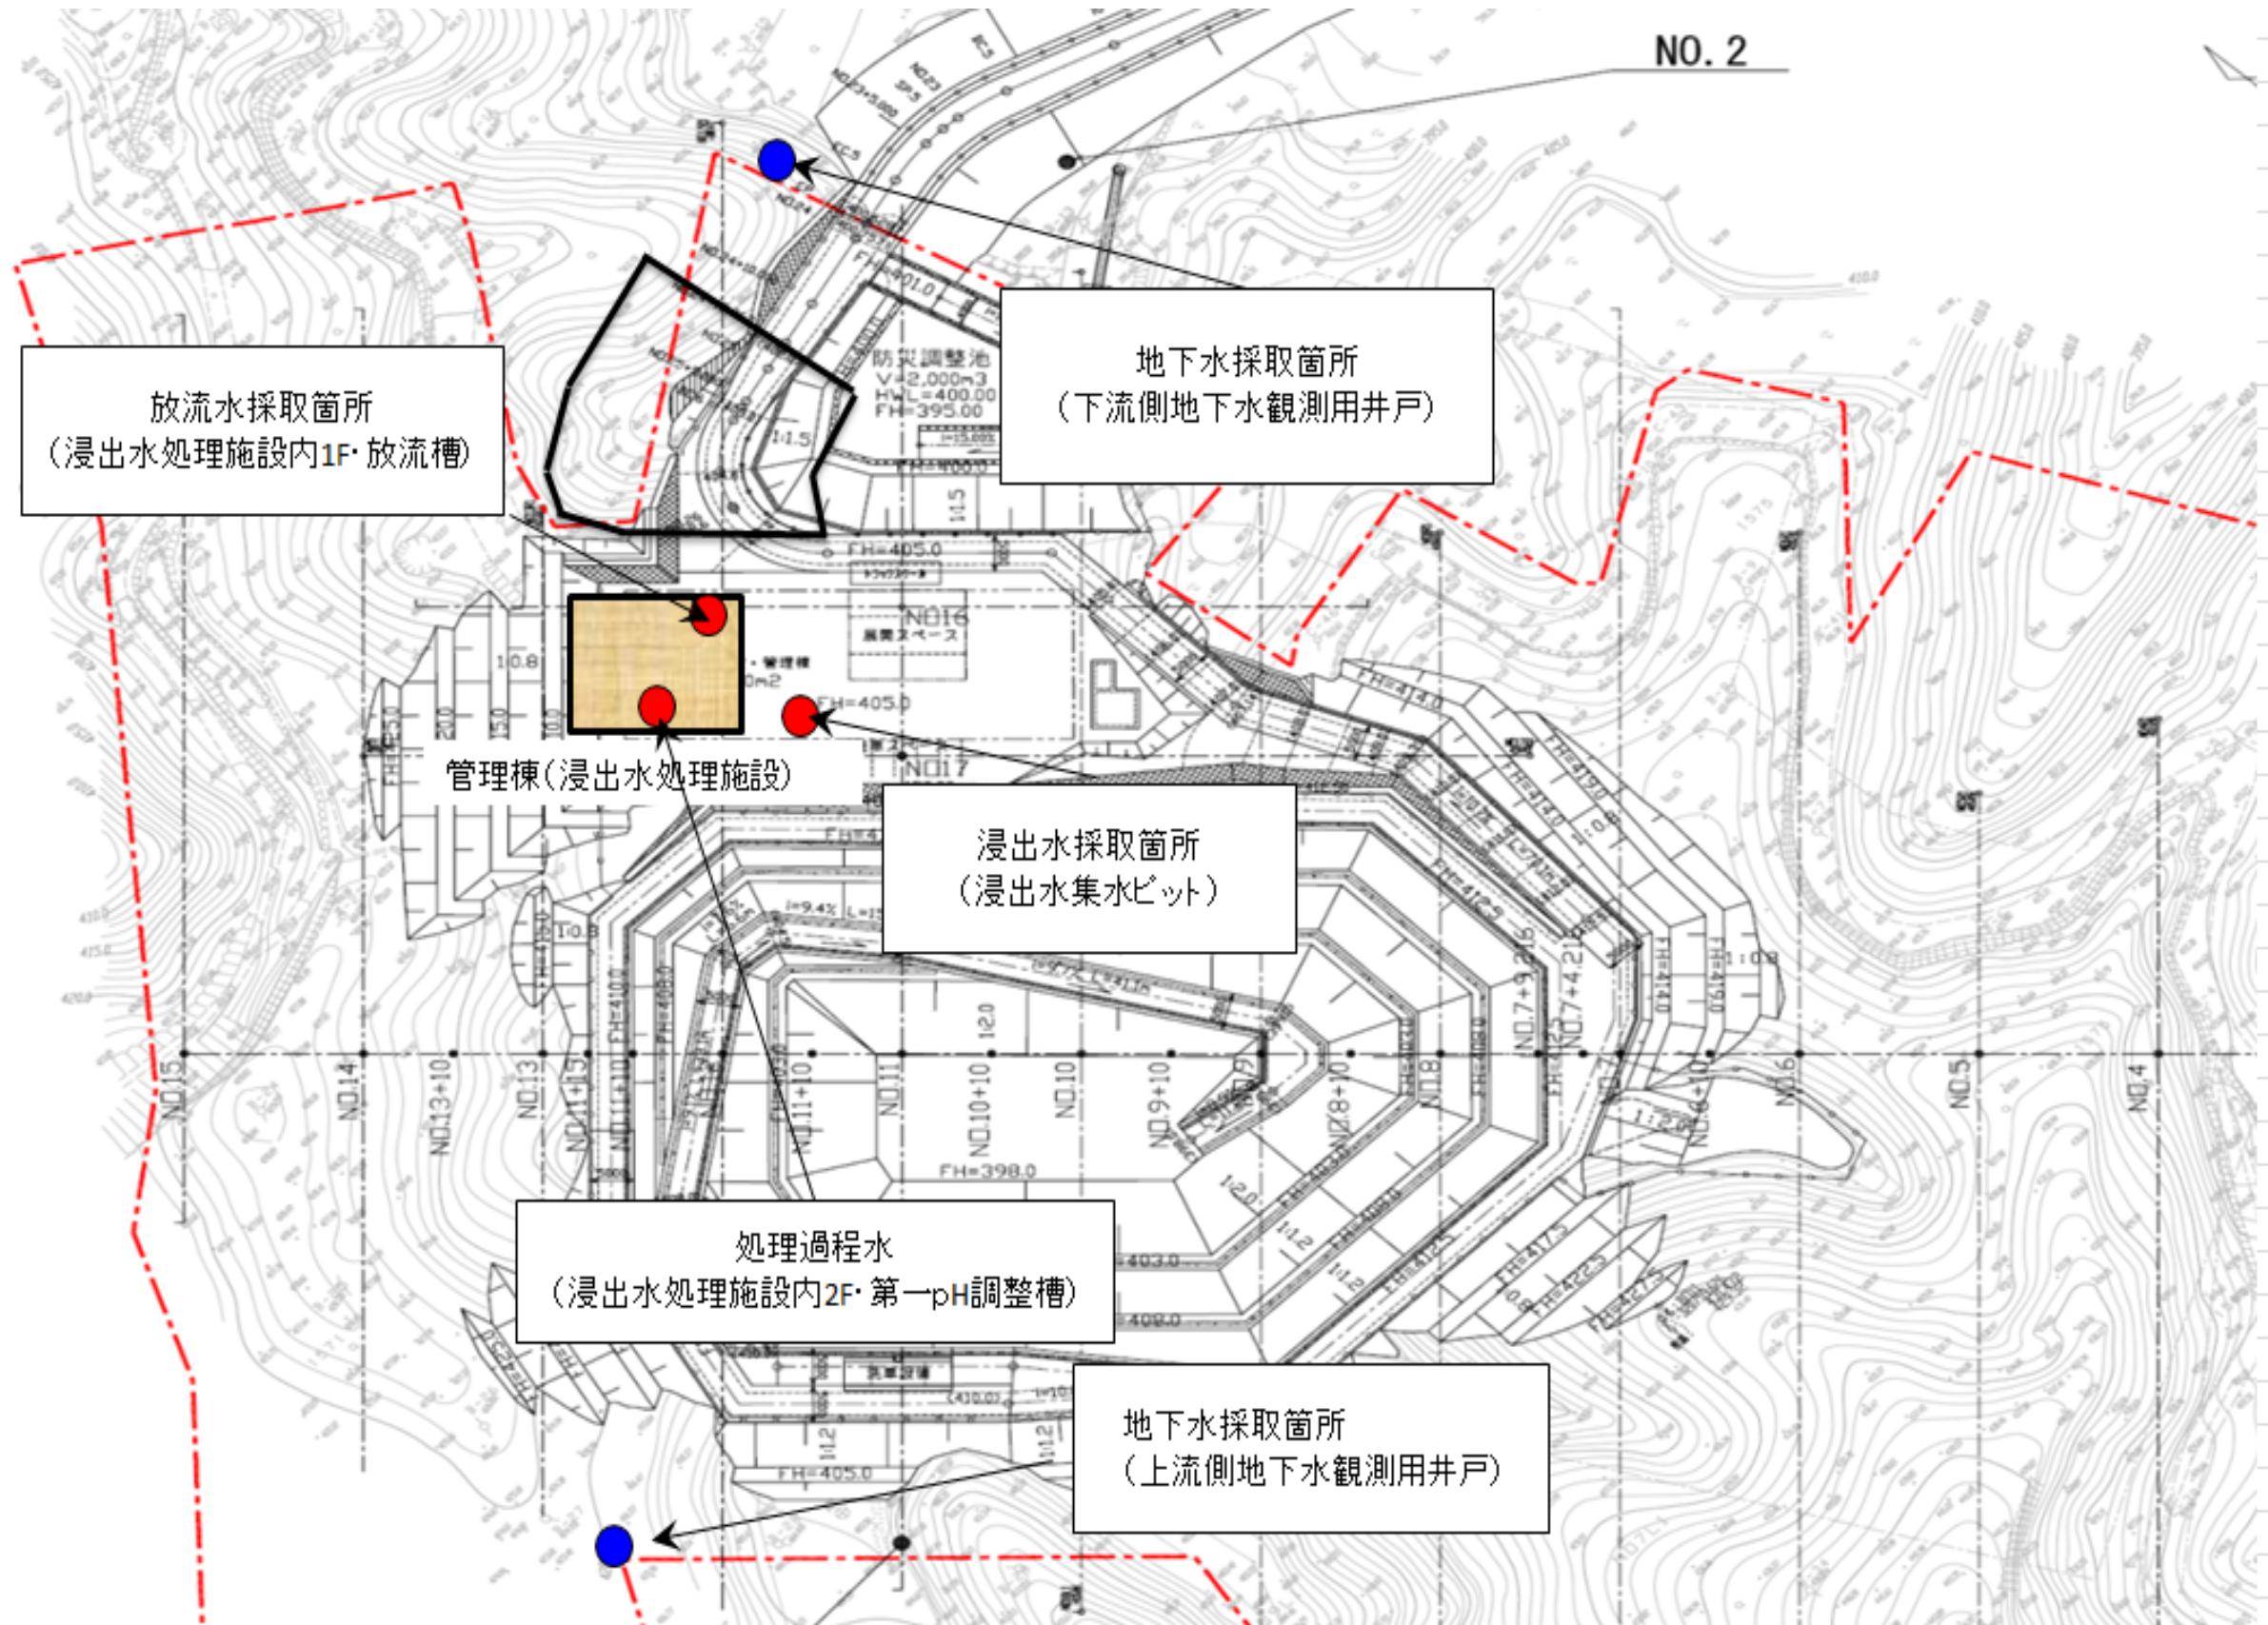

路線(河川)名				
工事件名	令和8年度大島及び八丈島一般廃棄物管理型最終処分場水質検査委託			
工事箇所 又は橋名	大島一般廃棄物管理型最終処分場 八丈島一般廃棄物管理型最終処分場			
図面 名称	採取箇所図 (八丈島処分場)			
作製年月日	令和7年12月1日	縮尺		図面番号
技術管理査 課長	課長代理	照査	設計	4
				4
東京都島嶼町村一部事務組合				