


# 大島一般廃棄物管理型最終処分場




路線(河川)名					縮尺	1/25,000
工事件名	令和7年度大島及び八丈島一般廃棄物管理型最終処分場水質検査委託					
工事箇所 又は橋名	大島一般廃棄物管理型最終処分場 八丈島一般廃棄物管理型最終処分場					
図面名称	案内図 (大島処分場)				縮尺	1/25,000
作製年月日	令和6年11月21日				図面番号	
技術管理者	課長	課長代理	照査	設計	1	
東京都島嶼町村一部事務組合						4

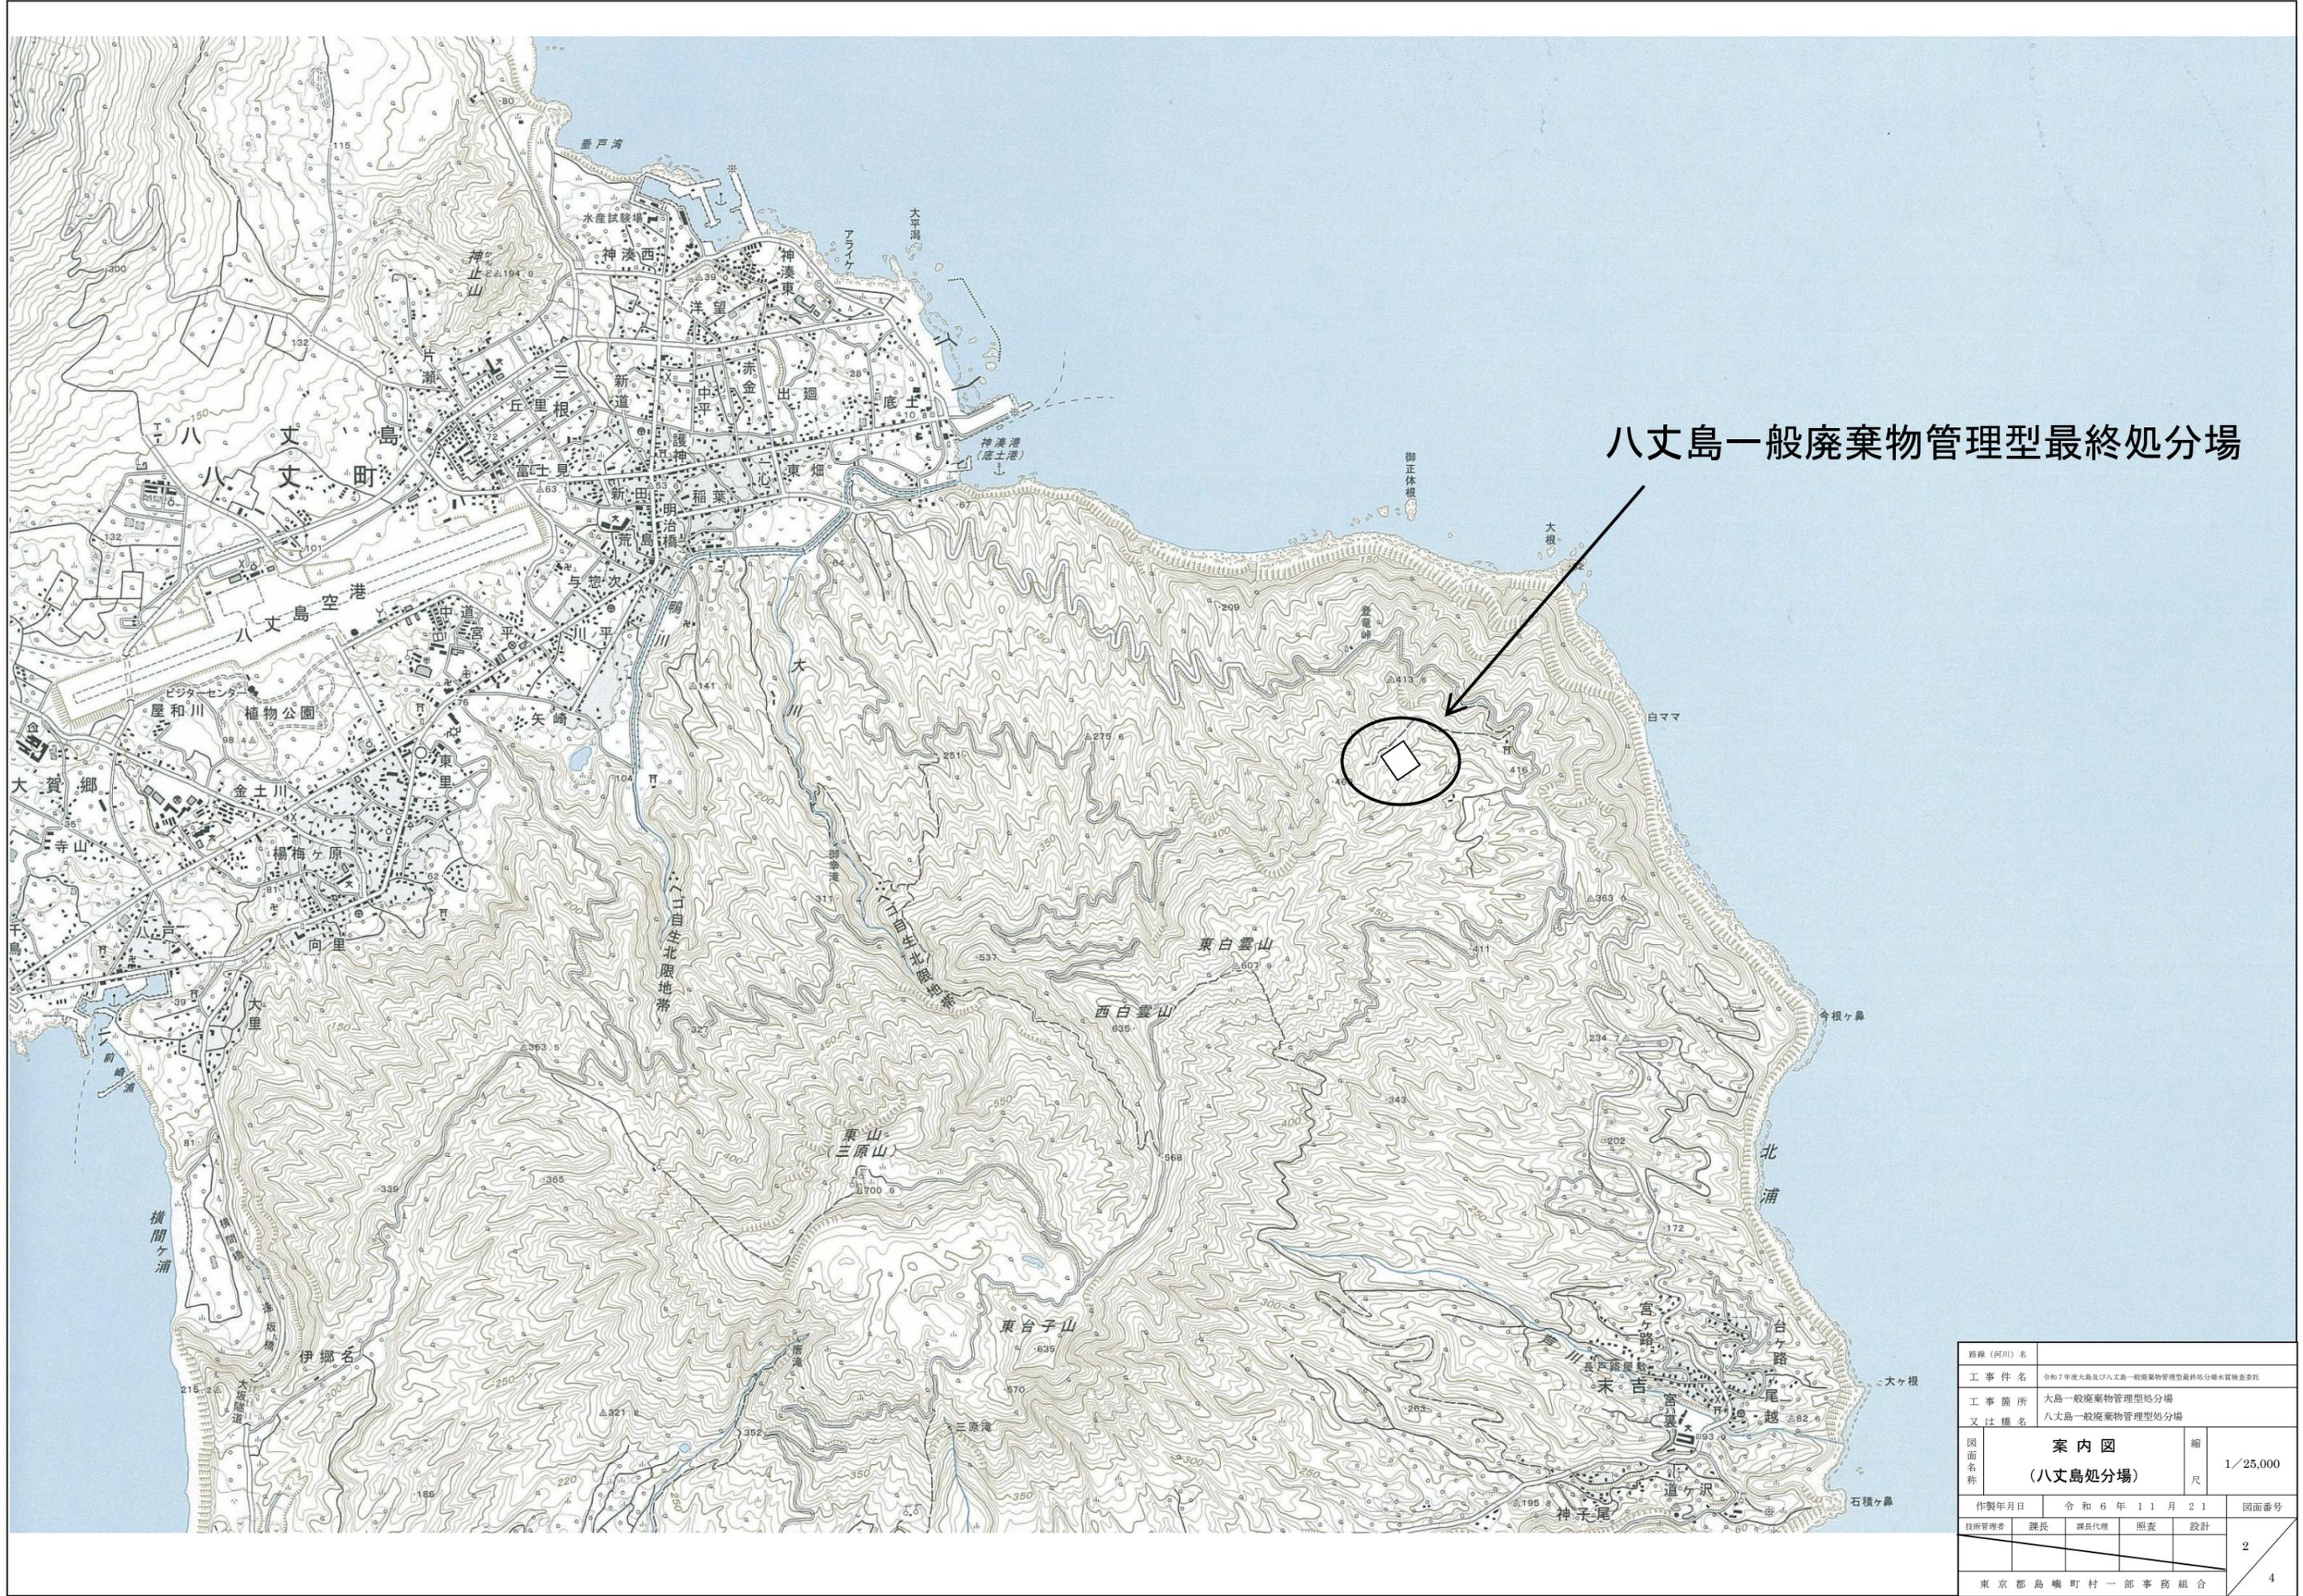


八丈島一般廃棄物管理型最終処分場

路線(河川)名					縮尺	1/25,000
工事件名	令和7年度大島及び八丈島一般廃棄物管理型最終処分場水質検査委託					
工事箇所 又は橋名	大島一般廃棄物管理型処分場 八丈島一般廃棄物管理型処分場					
図面名称	案内図 (八丈島処分場)				縮尺	1/25,000
作製年月日	令和6年11月21日				図面番号	2
技術管理者	課長	課長代理	照査	設計		
東京都島嶼町村一部事務組合						4

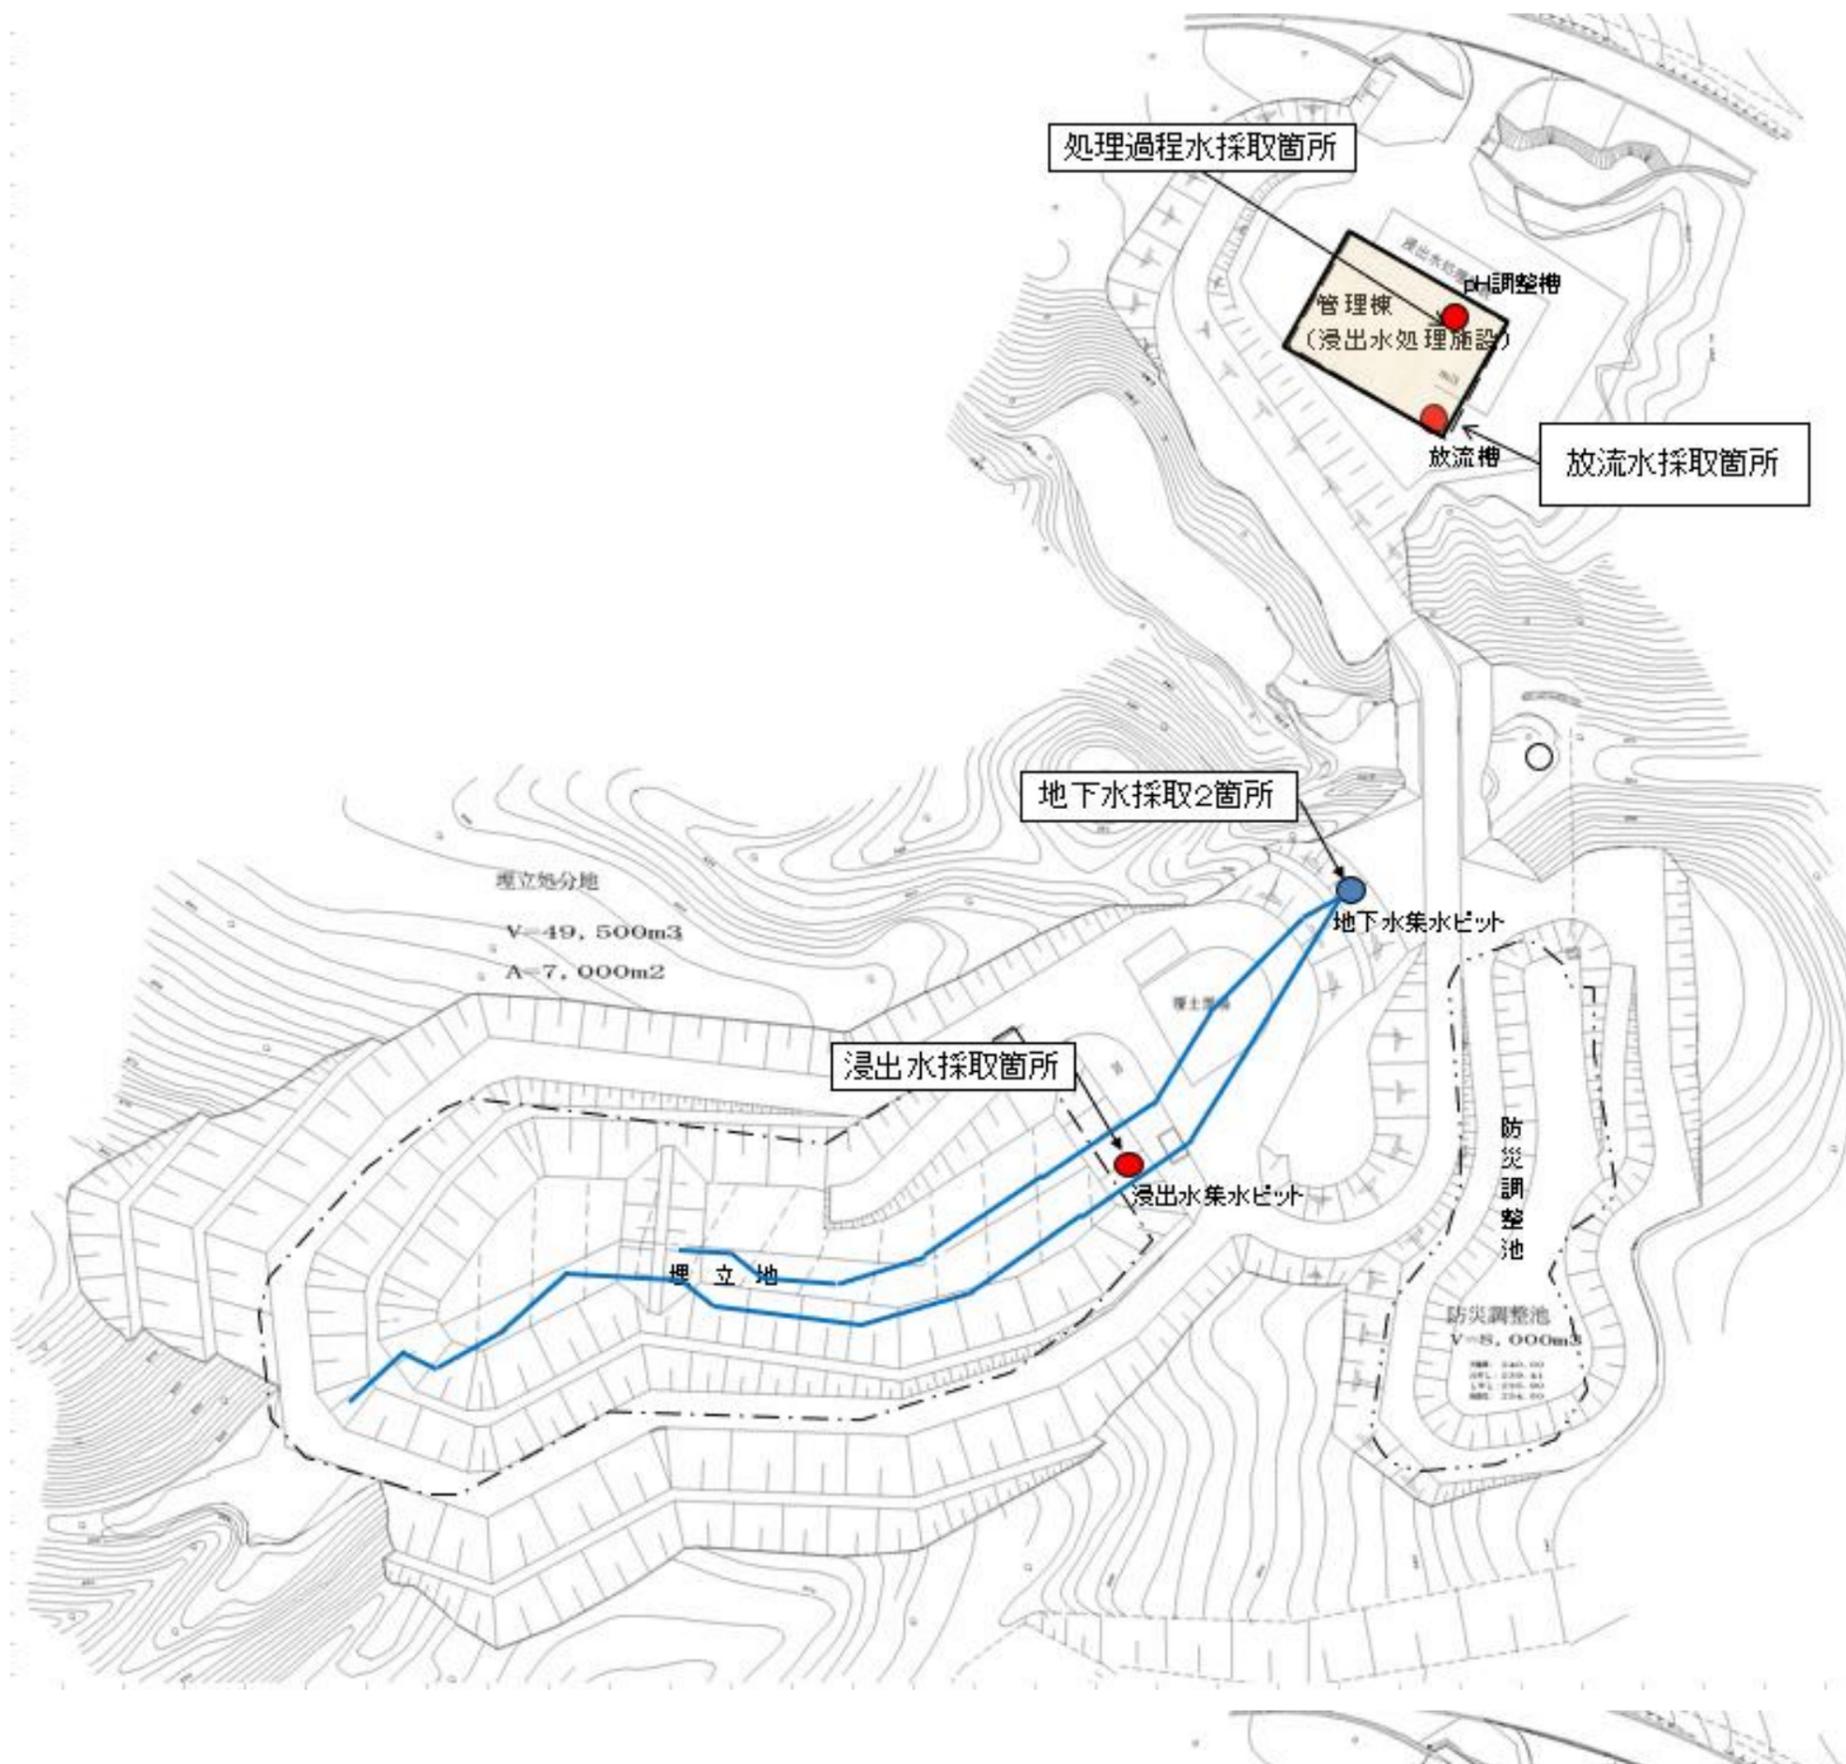

路線(河川)名				縮尺	
工 事 名	令和7年度大島及び八丈島一般廃棄物管理型最終処分場水質検査委託				
工 事 箇 所 又 は 補 名	大島一般廃棄物管理型最終処分場 八丈島一般廃棄物管理型最終処分場				
図 面 名 称	採取箇所図 (大島処分場)			縮尺	
作製年月日	令 和 6 年 1 1 月 2 1 日	課 長		課 長 代 理	照 査
技 術 管 理 者					設 計
					3
東京都島嶼町村一部事務組合					4

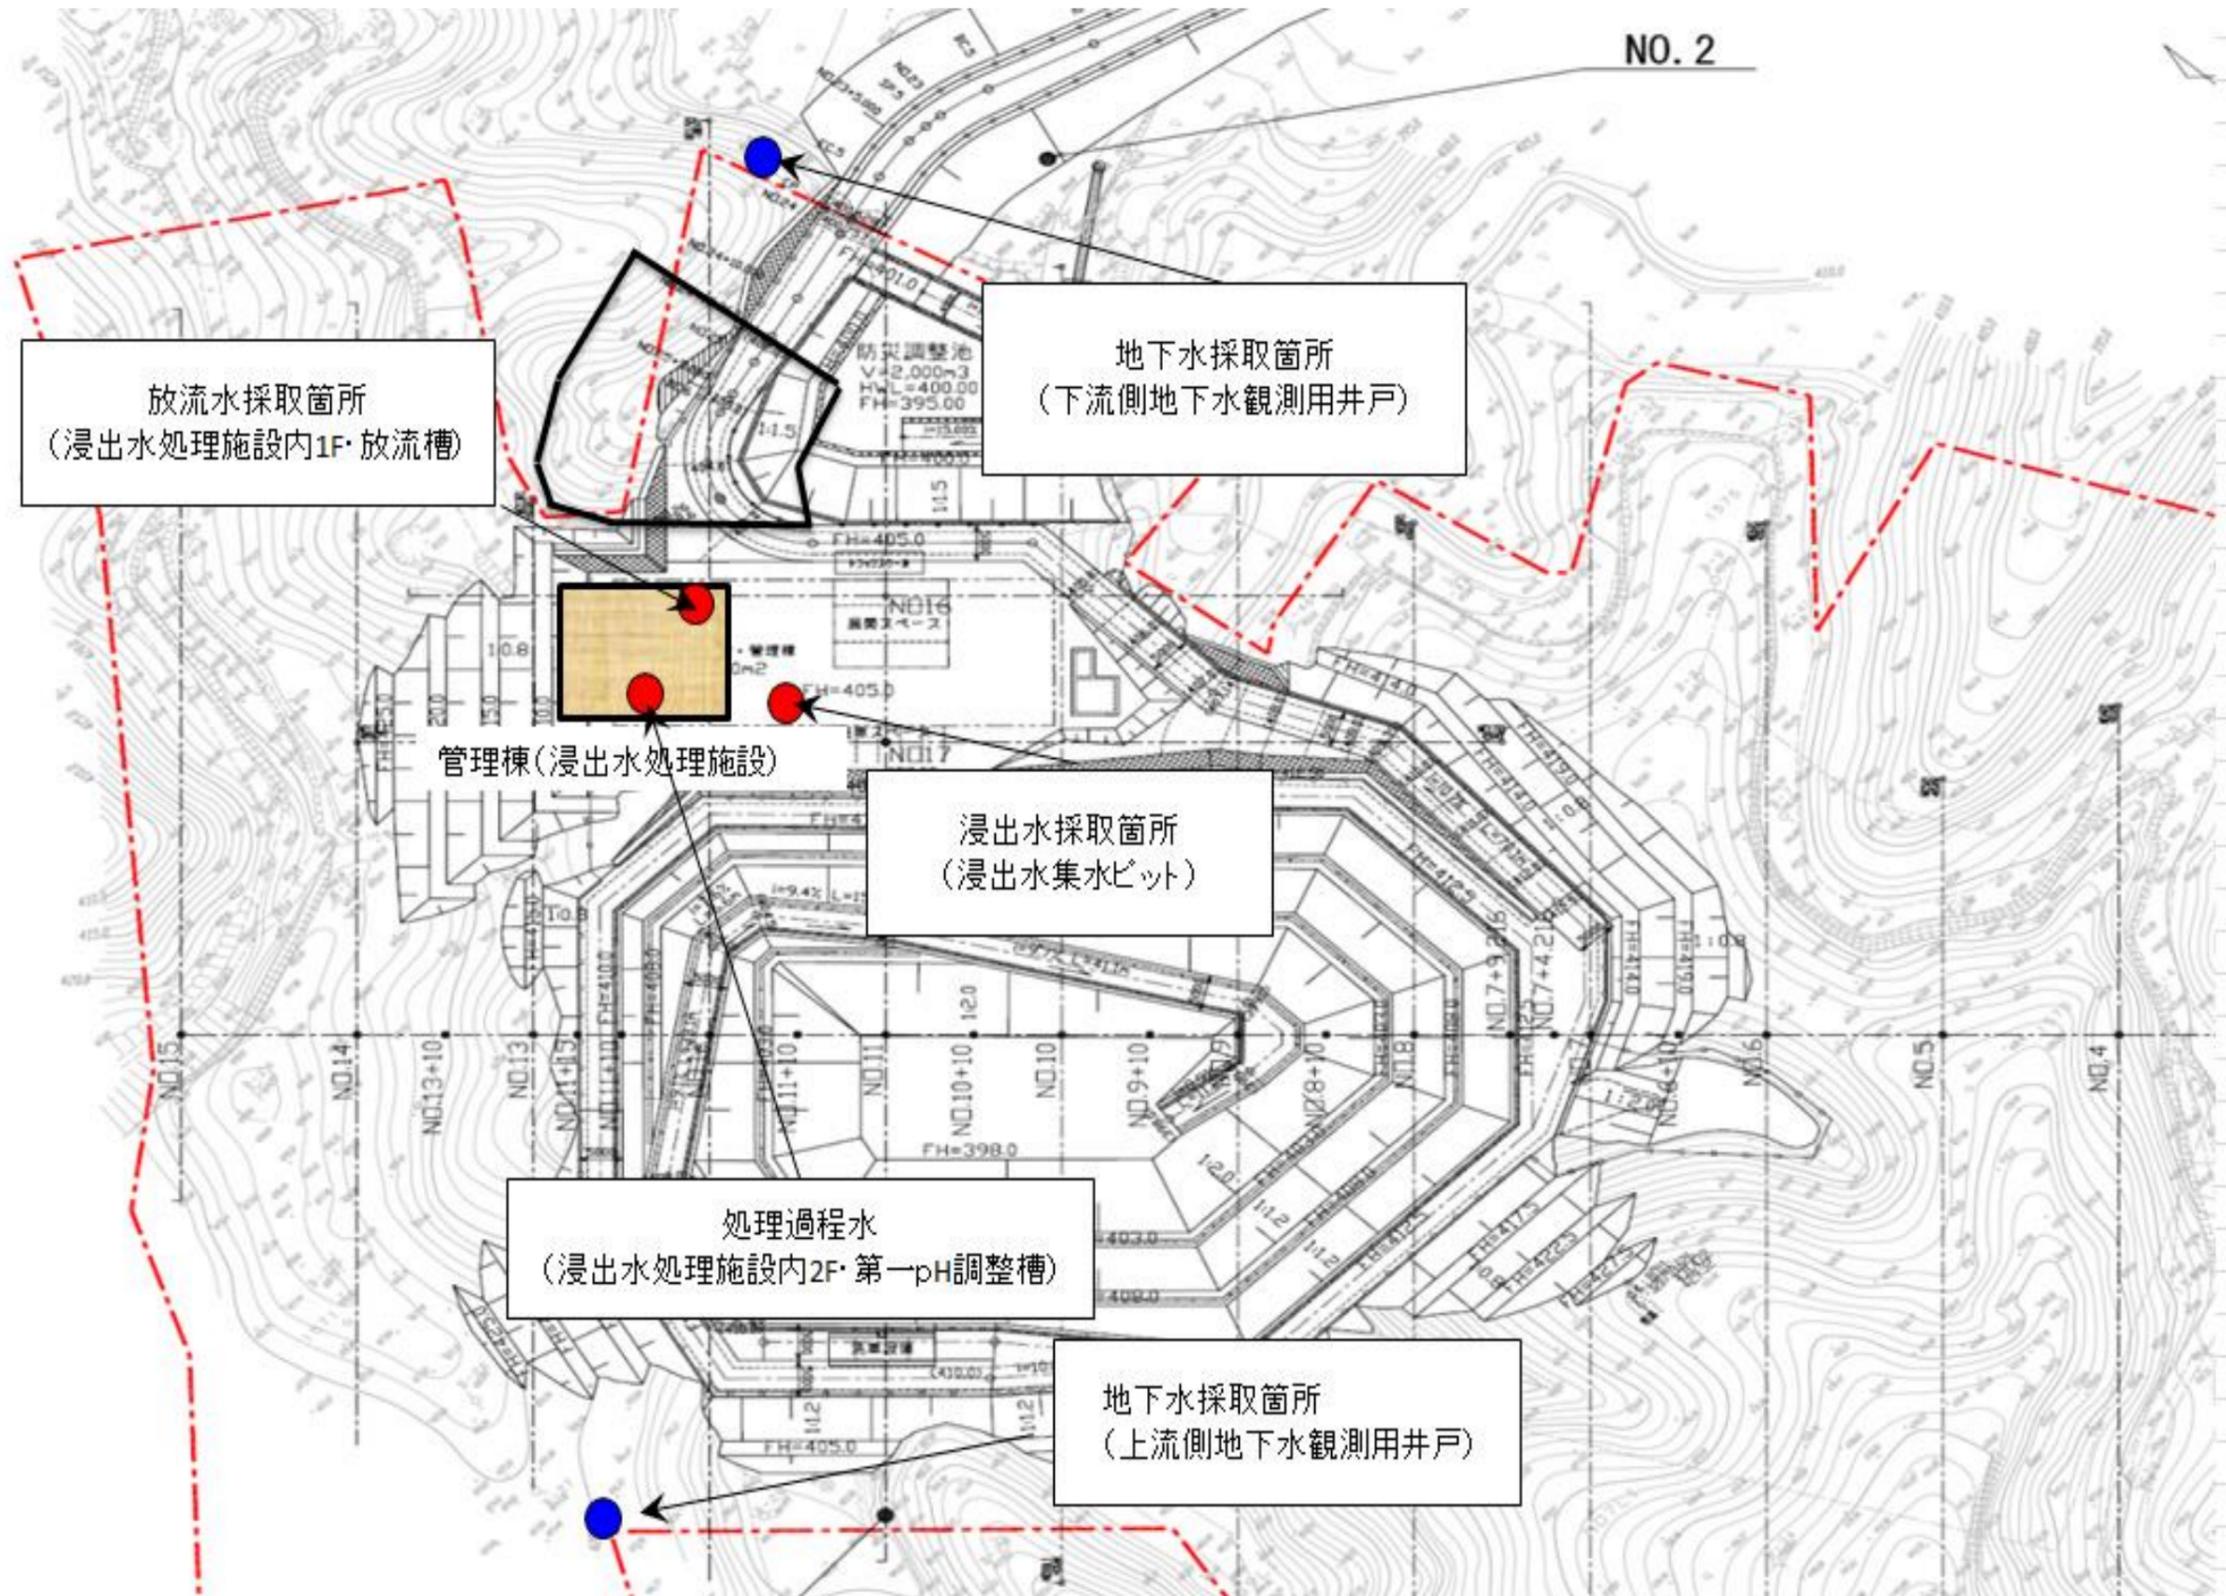

路線(河川)名					縮尺	-
工事件名	令和7年度大島及び八丈島一般廃棄物管理型最終処分場水質検査委託				図面番号	4
工事箇所 又は橋名	大島一般廃棄物管理型最終処分場 八丈島一般廃棄物管理型最終処分場				4	4
図面名称	採取箇所図 (八丈島処分場)			縮尺	-	4
作製年月日	令和6年11月21日			図面番号	4	4
技術管理	課長	課長代理	照査	設計		
東京都島嶼町村一部事務組合						4