計画平面図（第3段階）

S=1/500

N

埋立一時停止区画

埋立処分地（平成３１年度）

計画縦断図（第3段階）

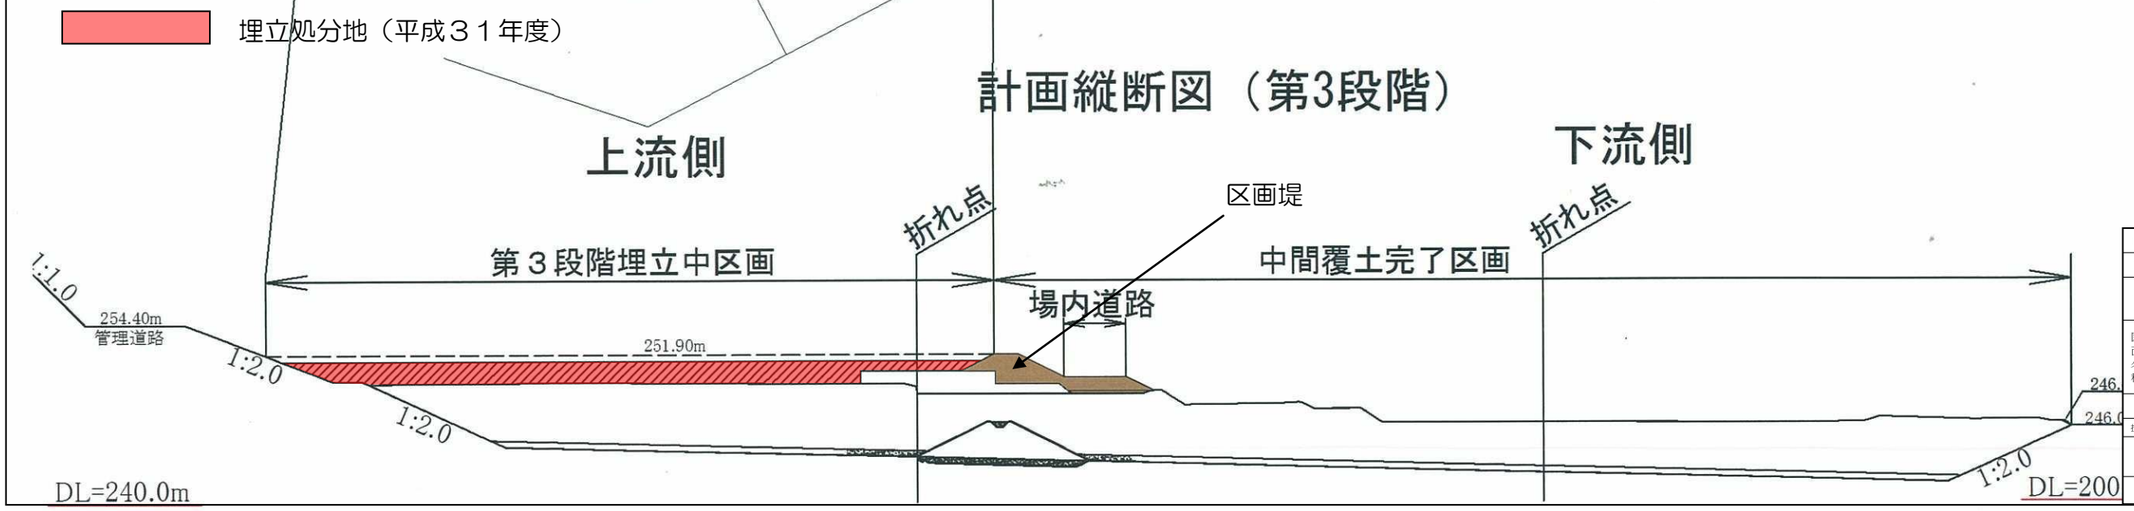

路線（河川）名	
工事件名	平成３１年度大島一般廃棄物管理型最終処分場管理業務委託
工事箇所又は橋名	東京都大島町差木地奥山１１４６番地９ほか 大島一般廃棄物管理型最終処分場
図面名称	埋立計画図
縮尺	1／500
作製年月日	平成３０年１２月２５日
図面番号	5／22

技術管理者	課長	課長代理	照査	設計

東京都島嶼町村一部事務組合