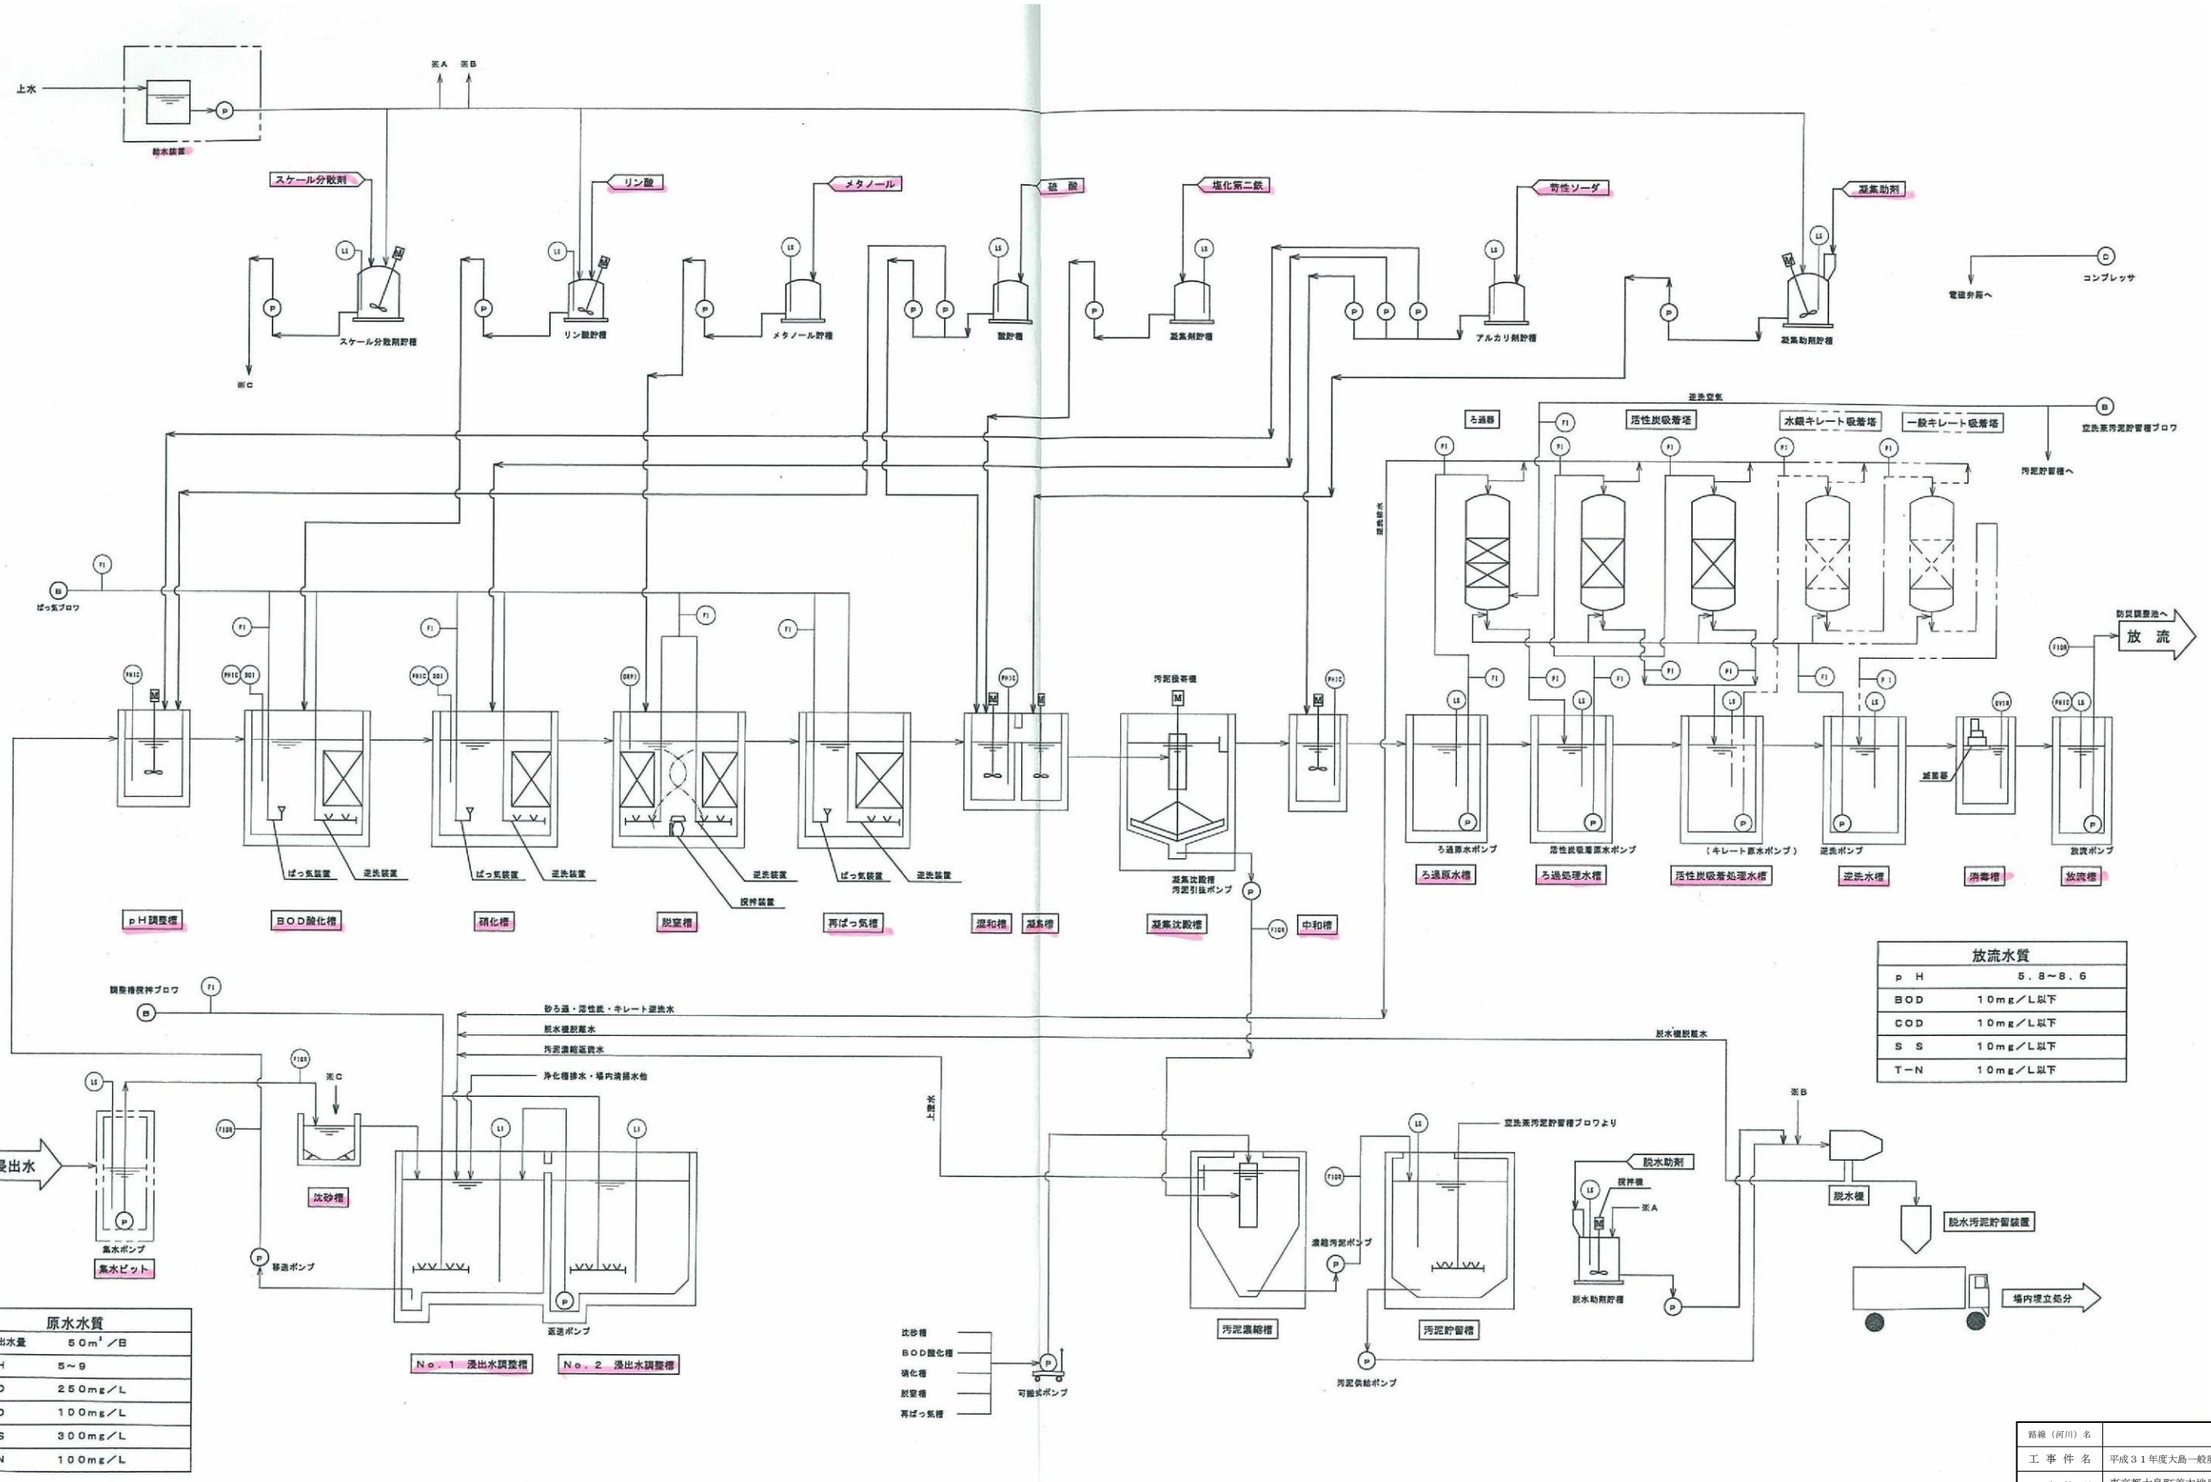

放流水質	
pH	5．8～8．6
BOD	10mg／L以下
COD	10mg／L以下
SS	10mg／L以下
T－N	10mg／L以下

原水水質	
浸出水量	50m³／日
pH	5～9
BOD	250mg／L
COD	100mg／L
SS	300mg／L
T－N	100mg／L

路線（河川）名	
工事件名	平成３１年度大島一般廃棄物管理型最終処分場管理業務委託
工事箇所又は橋名	東京都大島町差木地奥山１１４６番地９ほか 大島一般廃棄物管理型最終処分場
図面名称	フローシート図
縮尺	
作製年月日	平成３０年１２月２５日
図面番号	13／22

技術管理者	課長	課長代理	照査	設計

東京都島嶼町村一部事務組合