


A — A 断面図

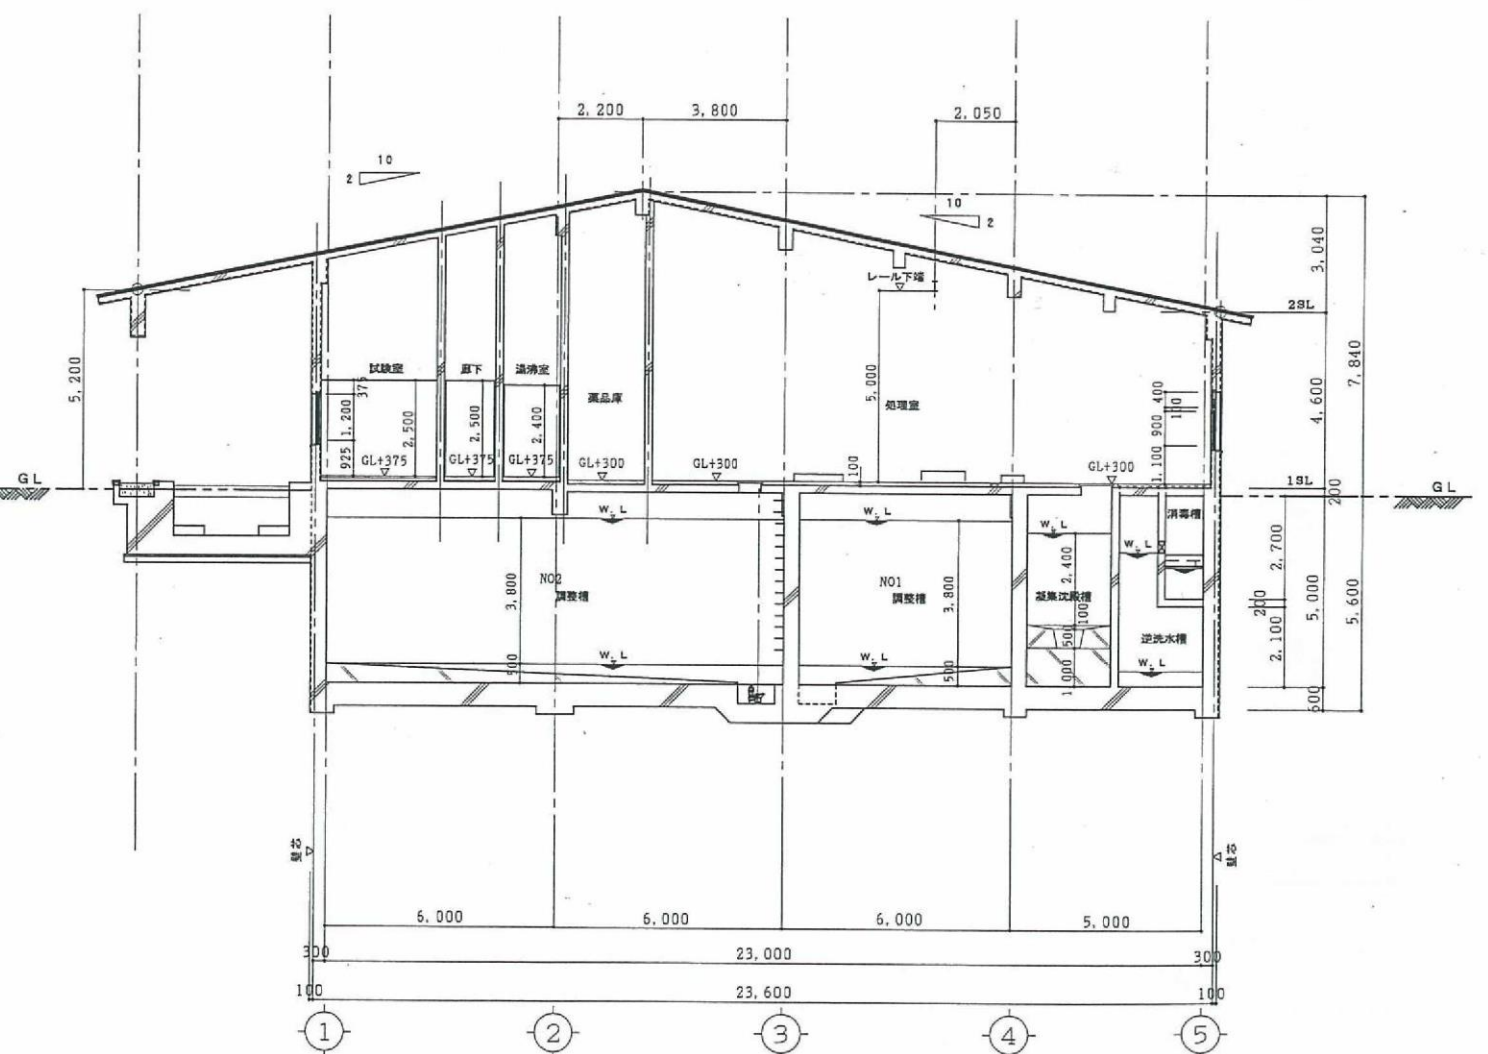

B — B 断面図

路線(河川)名				
工 事 件 名	平成31年度大島一般廃棄物管理型最終処分場管理業務委託			
工 事 箇 所	東京都大島町差木地奥山1146番地9ほか			
又 は 橋 名	大島一般廃棄物管理型最終処分場			
図 面 名 称	管理棟断面図(1)	縮 尺	1/200	
作製年月日	平成30年12月25日	図面番号		
技術管理者	課長	課長代理	照査	設計
				16
東京都大島町村一部事務組合				22