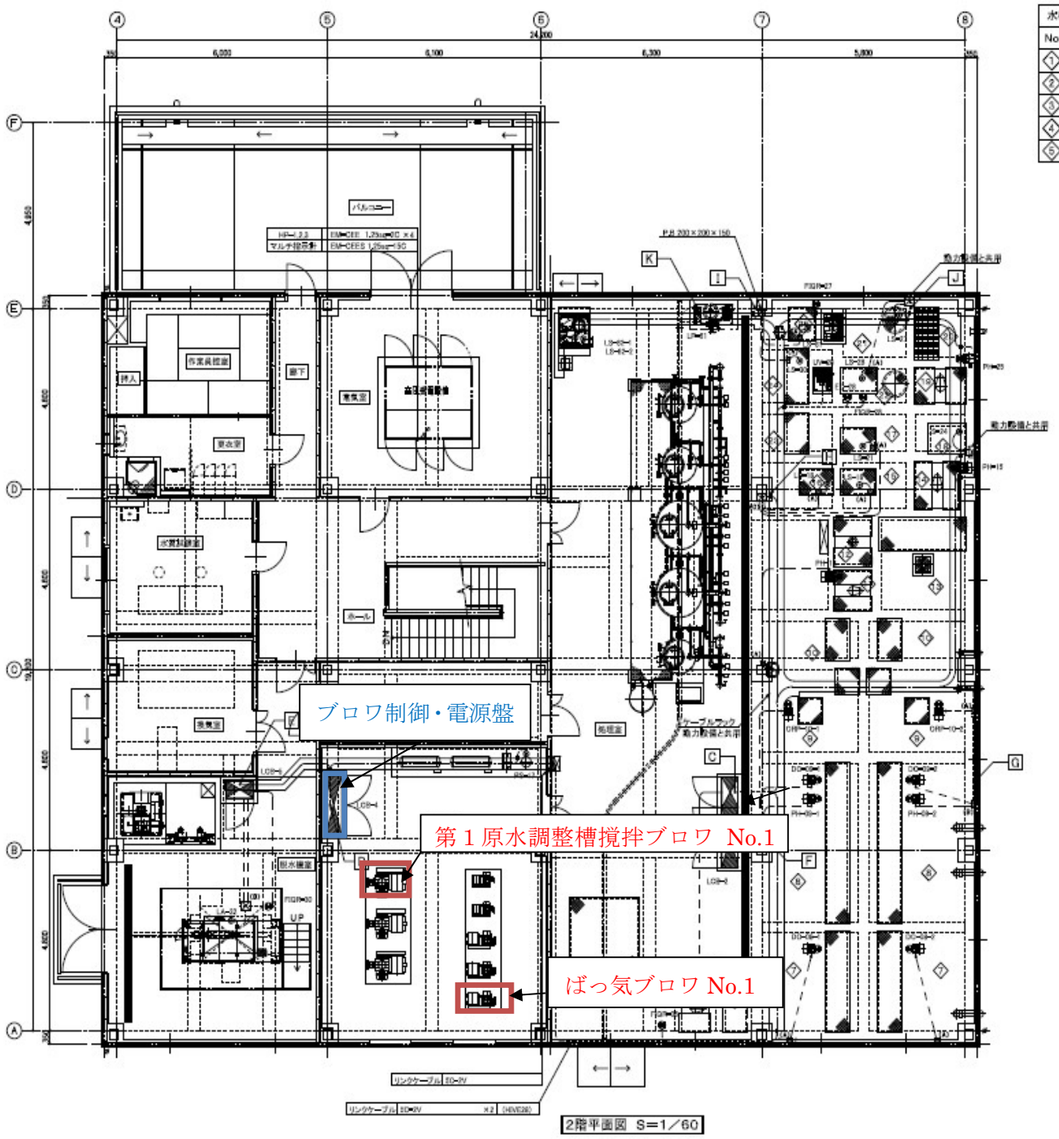

水槽リスト

No	水槽名称	No	水槽名称	No	水槽名称	No	水槽名称	No	水槽名称
1	沈砂槽	6	分配槽	11	混和槽	16	ろ過処理水槽	21	放水槽
2	第1原水調整槽	7	BOD酸化槽	12	凝集槽	17	活性炭吸着処理水槽	22	放流槽
3	第2原水調整槽	8	硝化槽	13	凝集沈殿槽	18	処理水槽	23	汚泥濃縮槽
4	第3原水調整槽	9	脱窒槽	14	中和槽	19	No. 2pH調整槽	24	汚泥貯留槽
5	No. 1pH調整槽	10	再ばっ気槽	15	ろ過原水槽	20	消毒槽	25	雨水貯留槽

配線表

C	FLOR-06	EM-CEES 1.25sq-4C	
	FLOR-27	EM-CEES 1.25sq-4C	
	FLOR-28	EM-CEES 1.25sq-4C	
	PH-09	EM-CEES 1.25sq-2C ×2	
	PH-12	EM-CEES 1.25sq-2C	
	PH-15	EM-CEES 1.25sq-2C	
	PH-25	EM-CEES 1.25sq-2C	(HIVE70)
	DO-08	EM-CEES 1.25sq-2C ×2	
	DO-09	EM-CEES 1.25sq-2C ×2	
	ORP-10	EM-CEES 1.25sq-2C ×2	
		EM-CEES 1.25sq-2C	
	EC-28	EM-CEES 1.25sq-4C	(HIVE70)
	UV-28	EM-CE 2sq-3C ×2	(HIVE36)
		EM-CEE 1.25sq-10C	(HIVE28)
	LS-16	EM-CEE 1.25sq-4C	
	LS-18	EM-CEE 1.25sq-4C	
	LS-21	EM-CEE 1.25sq-4C	
	LS-24	EM-CEE 1.25sq-4C	
	LS-27	EM-CEE 1.25sq-3C	
	LS-28	EM-CEE 1.25sq-5C	
	LS-30	EM-CEE 1.25sq-4C	
	LS-62-2	EM-CEE 1.25sq-3C	(HIVE70)
	リンクケーブル	5C-2V ×2	(HIVE28)
D	PS-17	EM-CEE 1.25sq-2C	(HIVE22)
	リンクケーブル	5C-2V ×2	(HIVE28)
E	リンクケーブル	5C-2V	(HIVE22)
F	PH-09-1 DO-09-1 ORP-10-1	EM-CEES 1.25sq-2C ×3	(HIVE36)
G	PH-09-2 DO-09-2	EM-CEES 1.25sq-2C ×2	(HIVE28)
H	LS-16,18,21	EM-CEE 1.25sq-4C ×3	(HIVE36)
I	LS-30,61	EM-CEE 1.25sq-4C ×2	(HIVE36)
J	LS-27 LS-28	EM-CEE 1.25sq-3C EM-CEE 1.25sq-5C	(HIVE36)
K	LS-61 LS-62-1	EM-CEE 1.25sq-4C EM-CEE 1.25sq-5C	(HIVE36)

注記

1. 特記なき限り（VE）プルボックスの寸法は、下記に示す。
屋外に設置する場合はSUS製とする。
図A：150×150×100
図B：200×200×100
図C：300×300×200

2. 特記なき配管配線は、現場配線数を参照のこと。

3. ケーブルラック及びケーブルダクトは動力盤と共用とし、セパレーターを設ける。

路線（河川）名	
工事件名	八丈島処分場ブロワ修繕
工事箇所	八丈島一般廃棄物管理型最終処分場
図面名称	平面図
縮尺	-
作製年月日	令和２年１０月２３日
図面番号	2／2
技術管理者	課長 / 主事 / 照査 / 設計
	東京都島嶼町村一部事務組合