


防災調整池底面  
(良質粘性土)


防災調整池  
V=8,000m<sup>3</sup>  
天端高:240.00  
H.W.L.:239.41  
L.W.L.:235.99  
池底高:234.86

|               |   |      |       |    |
|---------------|---|------|-------|----|
| 路線(河川)名       |   |      |       |    |
| 工事件名          | 令和3年度大島一般廃棄物管理型最終処分場業務委託                |      |       |    |
| 工事箇所<br>又は橋名  | 東京都大島町荻木地奥山1146番地9ほか<br>大島一般廃棄物管理型最終処分場 |      |       |    |
| 図面名称          | 防災調整池図                                  | 縮尺   | 1/500 |    |
| 作製年月日         | 令和2年12月10日                              | 図面番号 |       |    |
| 技術者           | 課長                                      | 課長代理 | 照査    | 設計 |
|               |   |      |       | 11 |
| 東京都島嶼町村一部事務組合 |   |      |       | 22 |

A-A

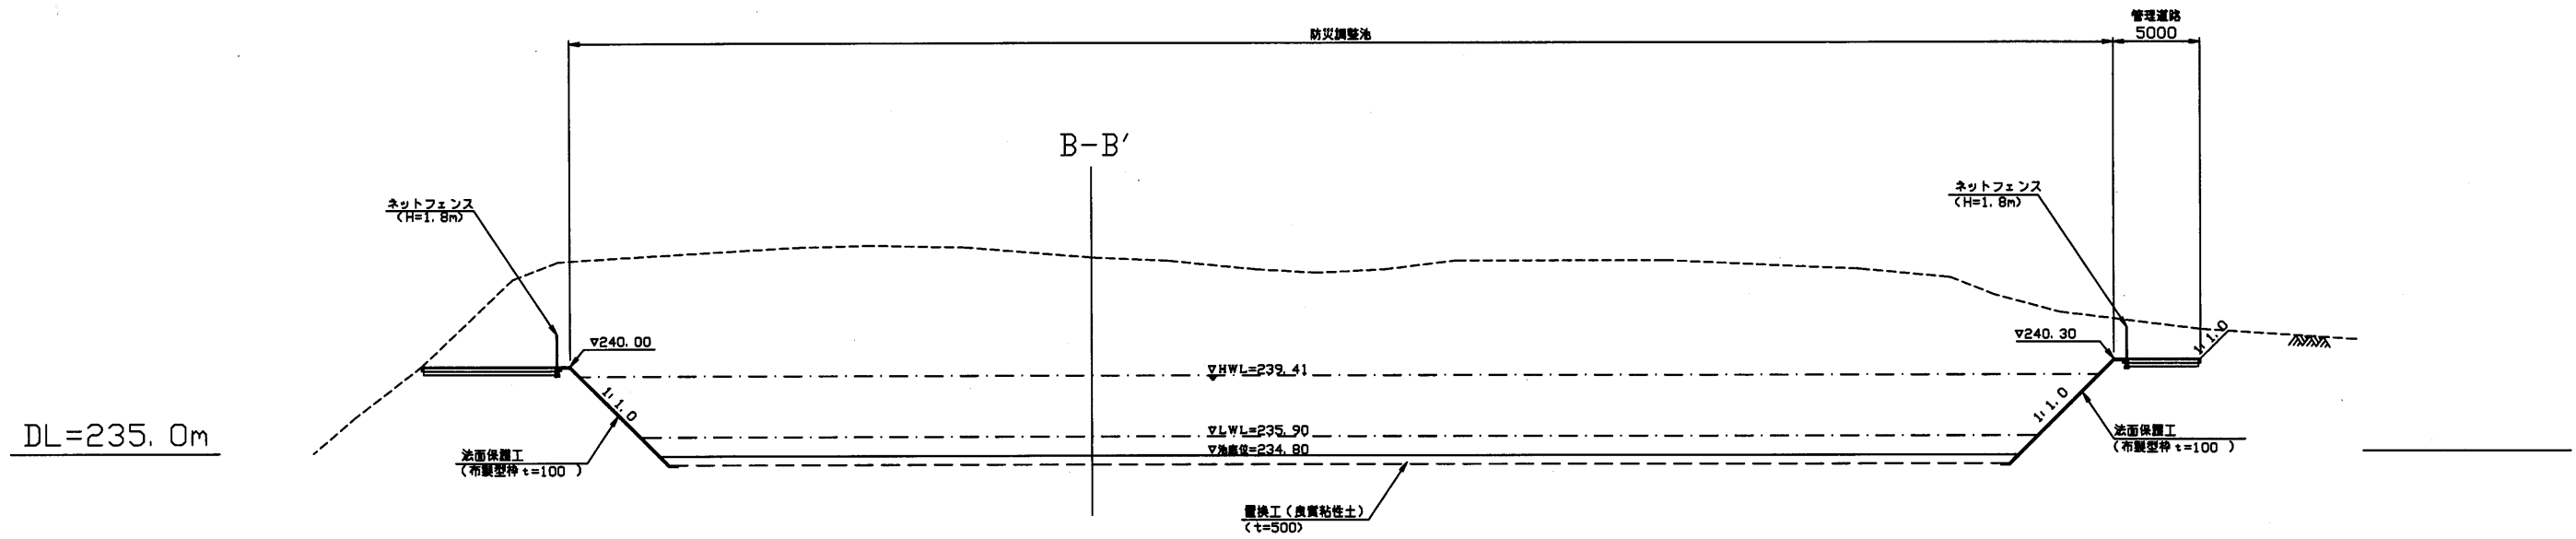

B-B

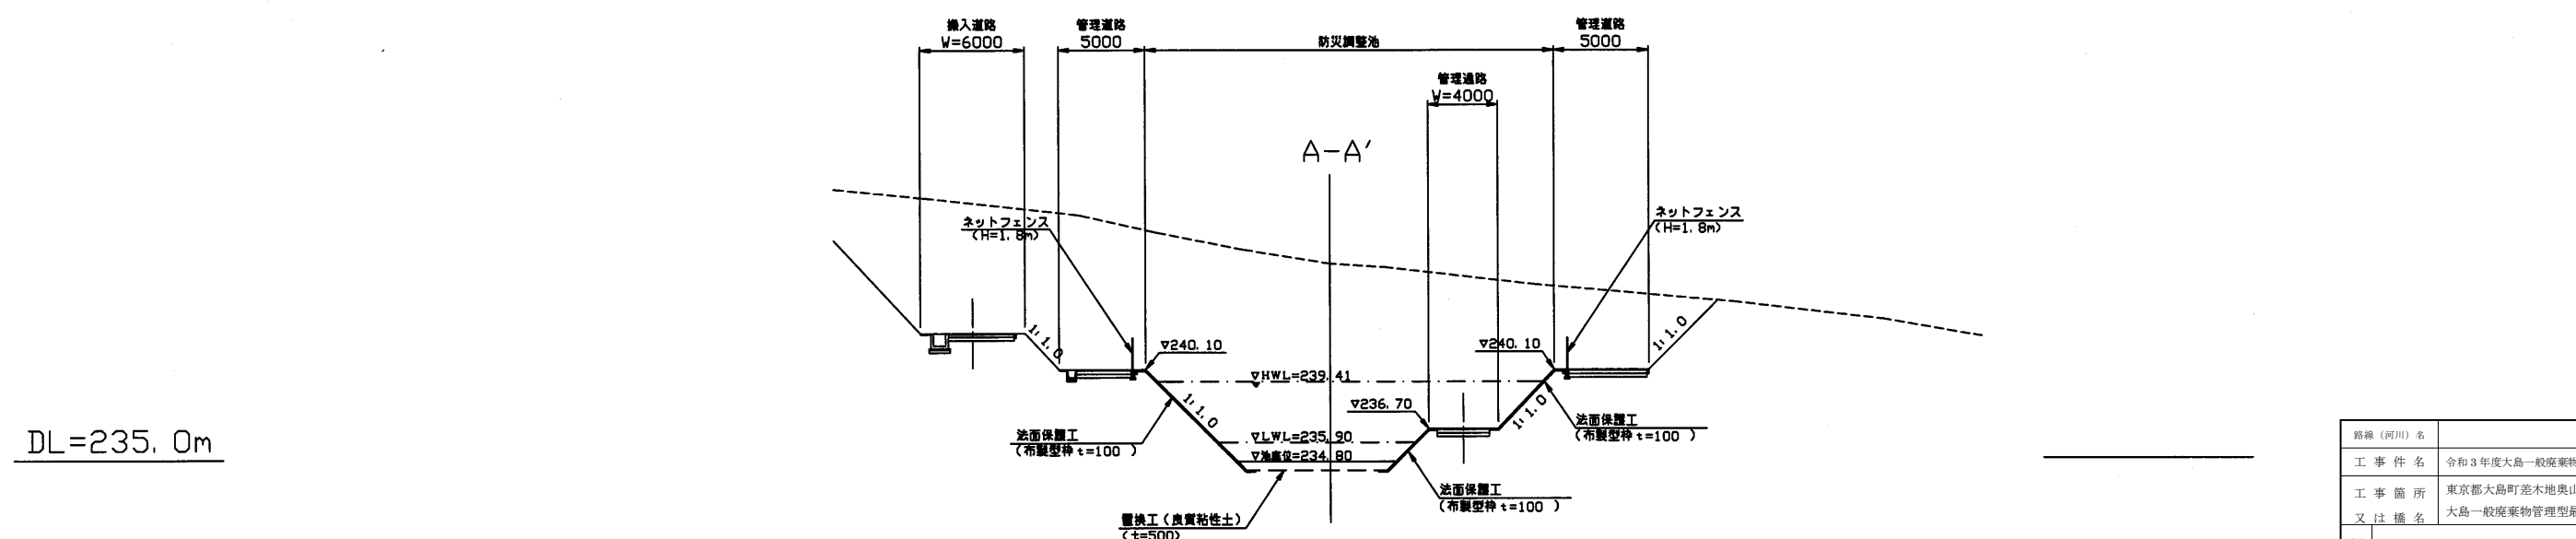

|               |   |      |    |      |    |       |
|---------------|---|------|----|------|----|-------|
| 路線(河川)名       |   |      |    |      | 縮尺 | 1/500 |
| 工事件名          | 令和3年度大島一般廃棄物管理型最終処分場管理業務委託              |      |    |      |    |       |
| 工事箇所<br>又は橋名  | 東京都大島町荻木地奥山1146番地9ほか<br>大島一般廃棄物管理型最終処分場 |      |    |      |    |       |
| 図面名称          | 防災調整池図                                  |      |    |      |    |       |
| 作製年月日         | 令和2年12月10日                              |      |    | 図面番号 |    |       |
| 技術者           | 課長                                      | 課長代理 | 照査 | 設計   | 12 |       |
| 東京都島嶼町村一部事務組合 |   |      |    |      | 22 |       |