


大島一般廃棄物管理型最終処分場




路線(河川)名					縮尺	1/25,000
工事件名	令和3年度大島及び八丈島一般廃棄物管理型最終処分場水質検査委託					
工事箇所 又は橋名	大島一般廃棄物管理型最終処分場 八丈島一般廃棄物管理型最終処分場					
図面名称	案内図 (大島処分場)				縮尺	1/25,000
作製年月日	令和2年12月9日				図面番号	
技術管理者	課長	課長代理	照査	設計	1	
東京都島嶼町村一部事務組合						4

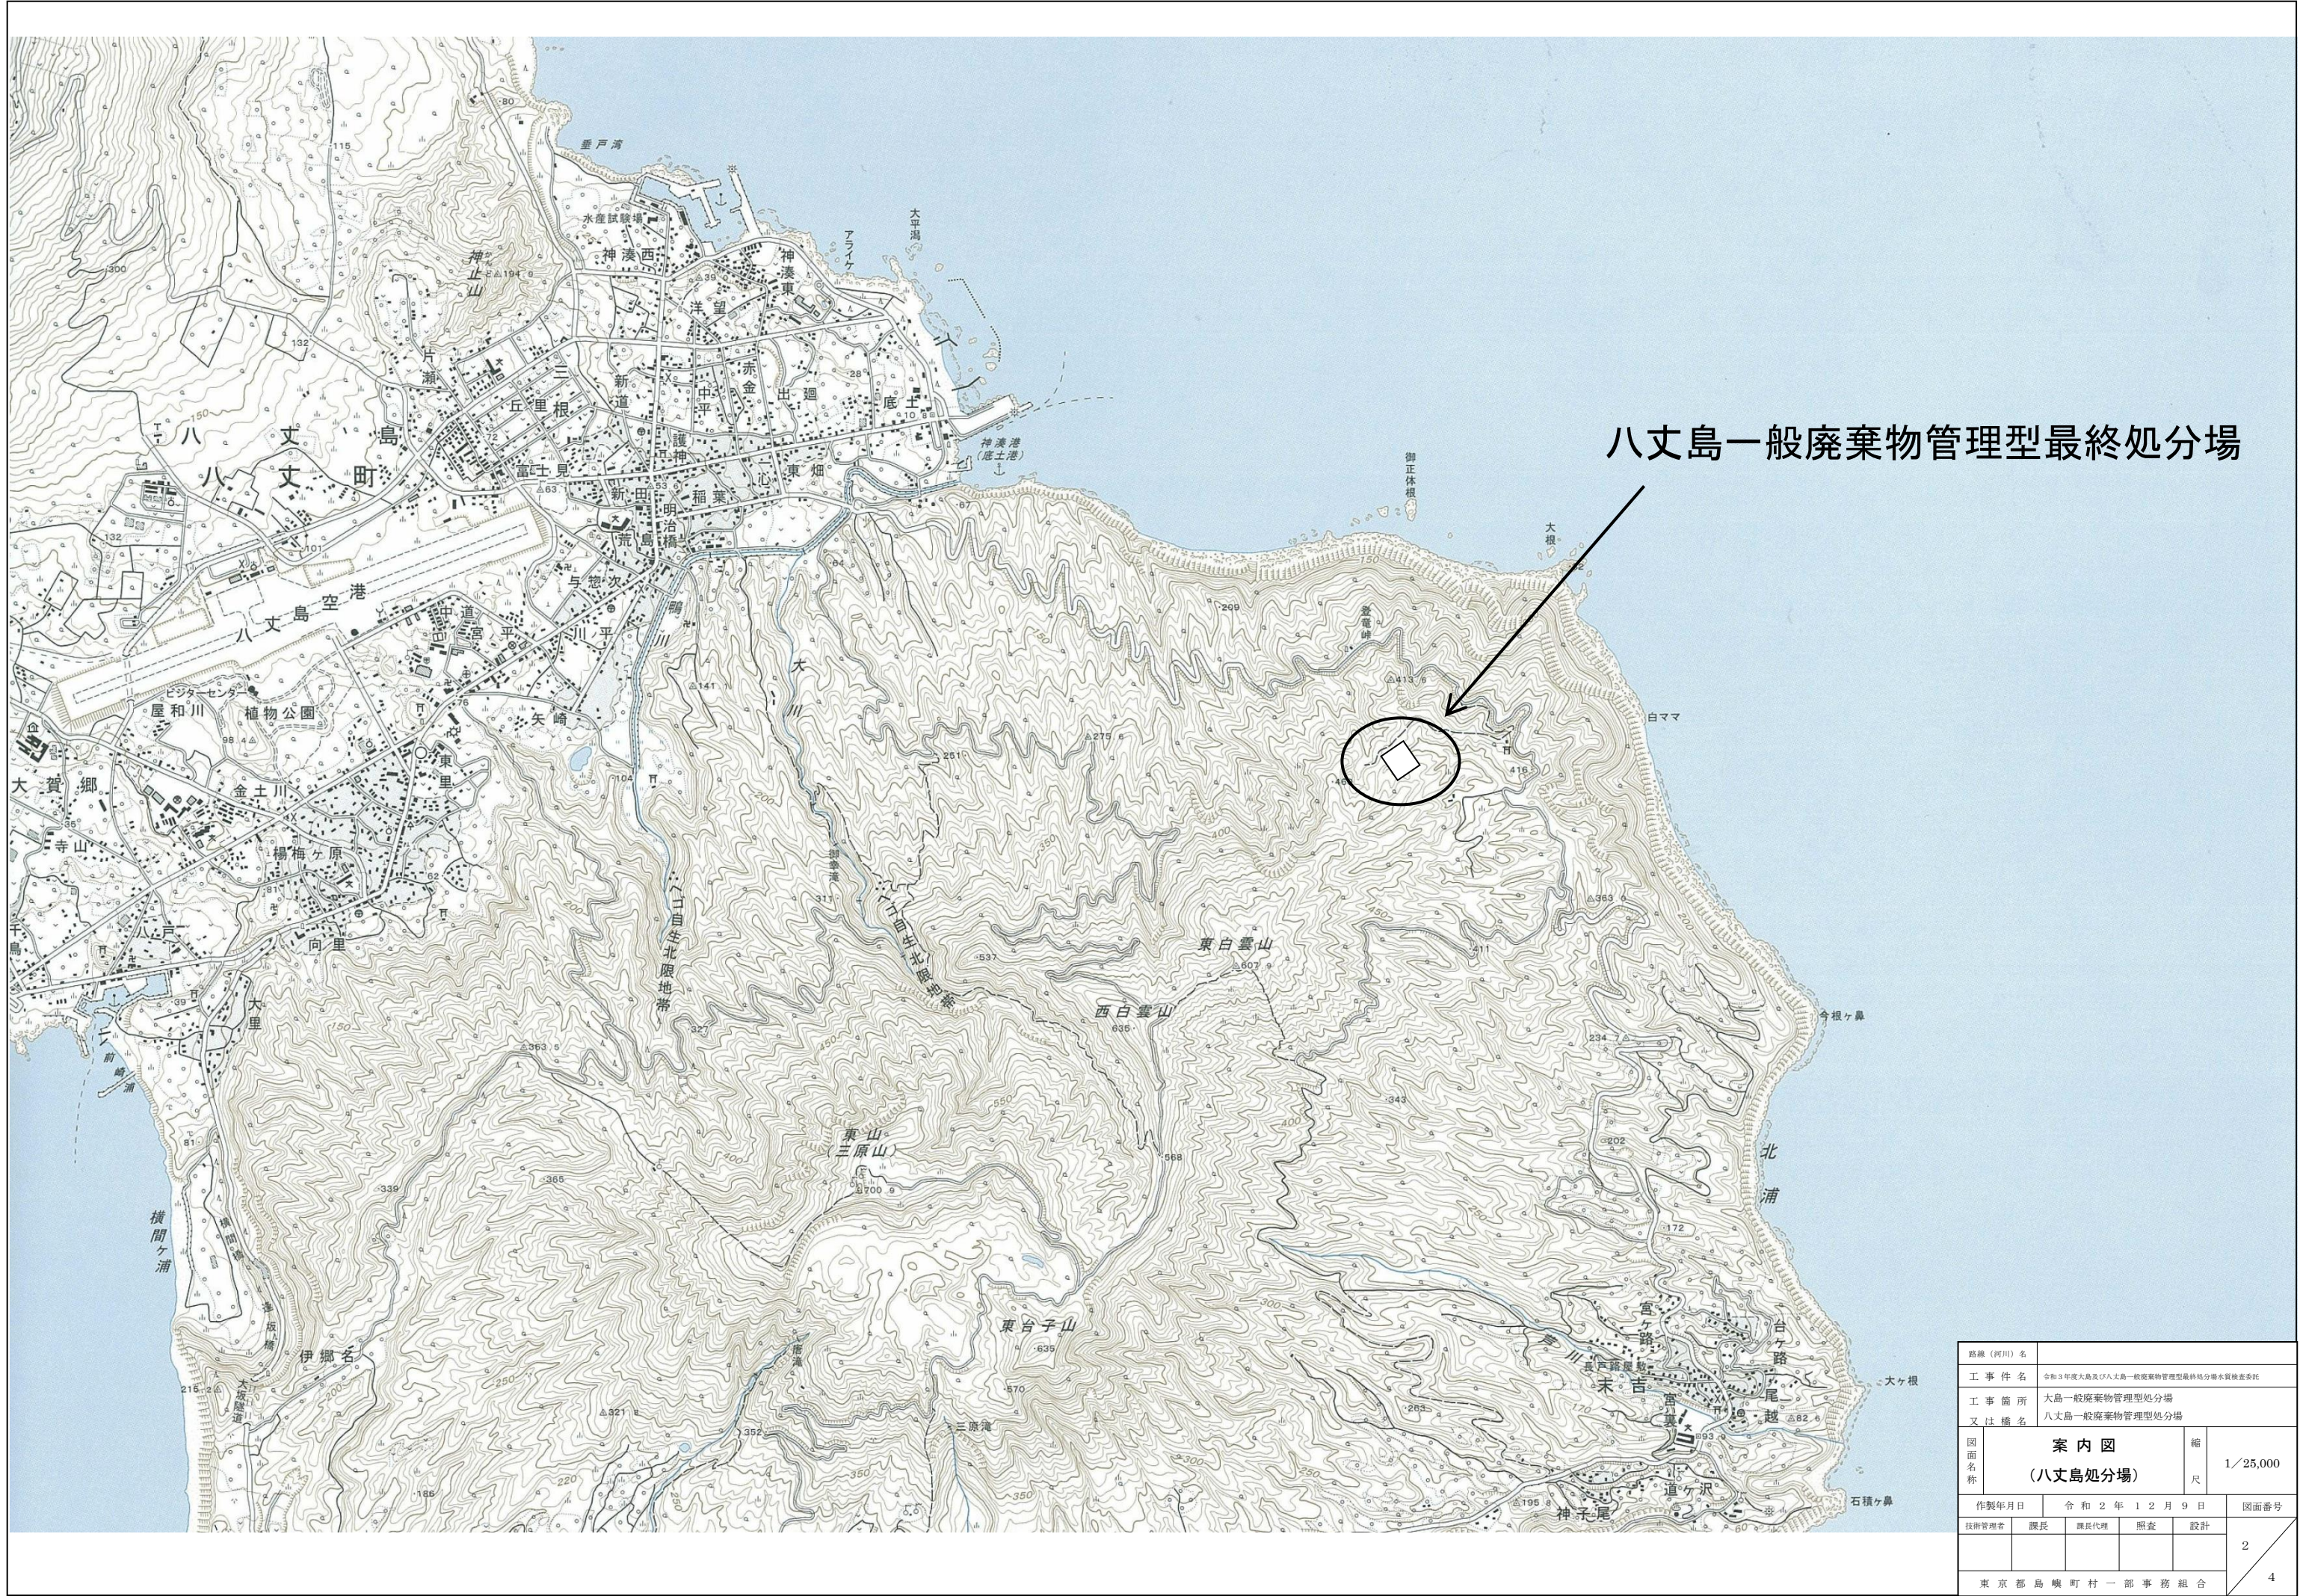


八丈島一般廃棄物管理型最終処分場

路線(河川)名					縮尺	1/25,000
工事件名	令和3年度大島及び八丈島一般廃棄物管理型最終処分場水質検査委託					
工事箇所 又は橋名	大島一般廃棄物管理型処分場 八丈島一般廃棄物管理型処分場					
図面名称	案内図 (八丈島処分場)				縮尺	1/25,000
作製年月日	令和2年12月9日				図面番号	2
技術管理者	課長	課長代理	照査	設計	2	
東京都島嶼町村一部事務組合						4

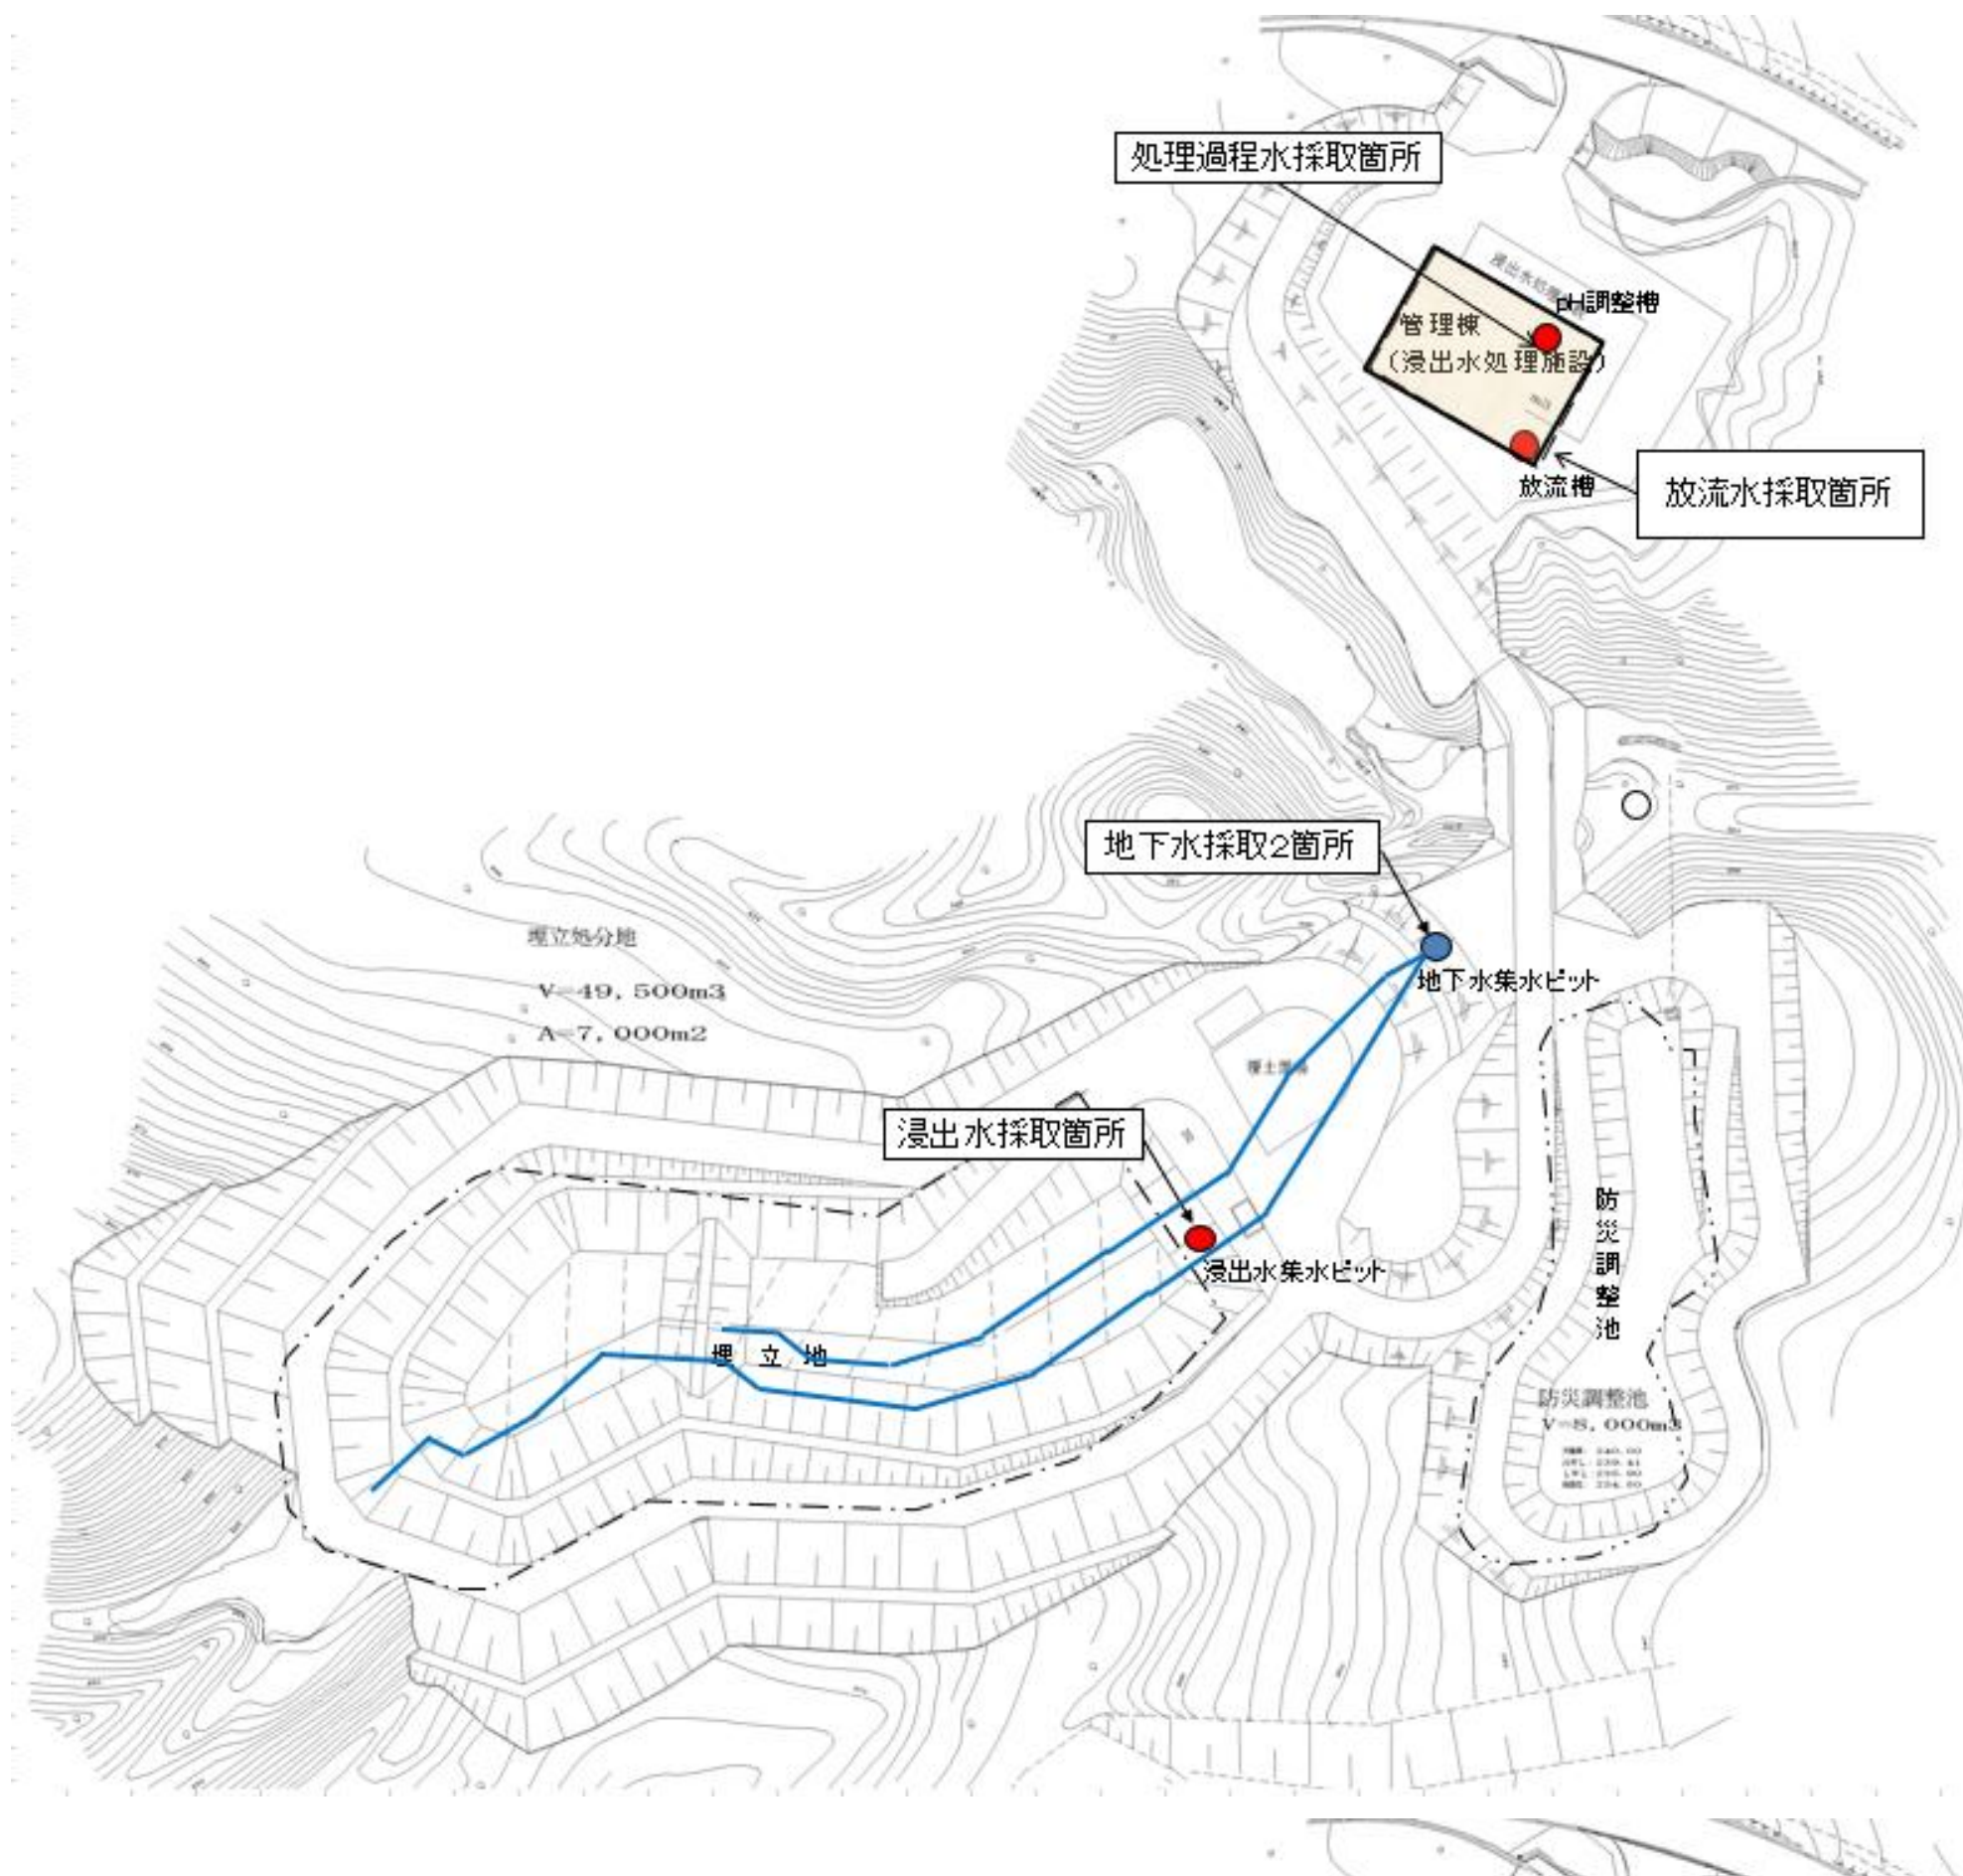

路線(河川)名				図面番号
工 事 名	令和3年度大島及び八丈島一般廃棄物管理型最終処分場水質検査委託			3
工 事 箇 所 又 は 補 名	大島一般廃棄物管理型最終処分場 八丈島一般廃棄物管理型最終処分場			
図 面 名 称	採取箇所図 (大島処分場)	縮 尺		
作製年月日	令和2年12月9日			4
技術管理者	課長	課長代理	照査	
東京都島嶼町村一部事務組合				

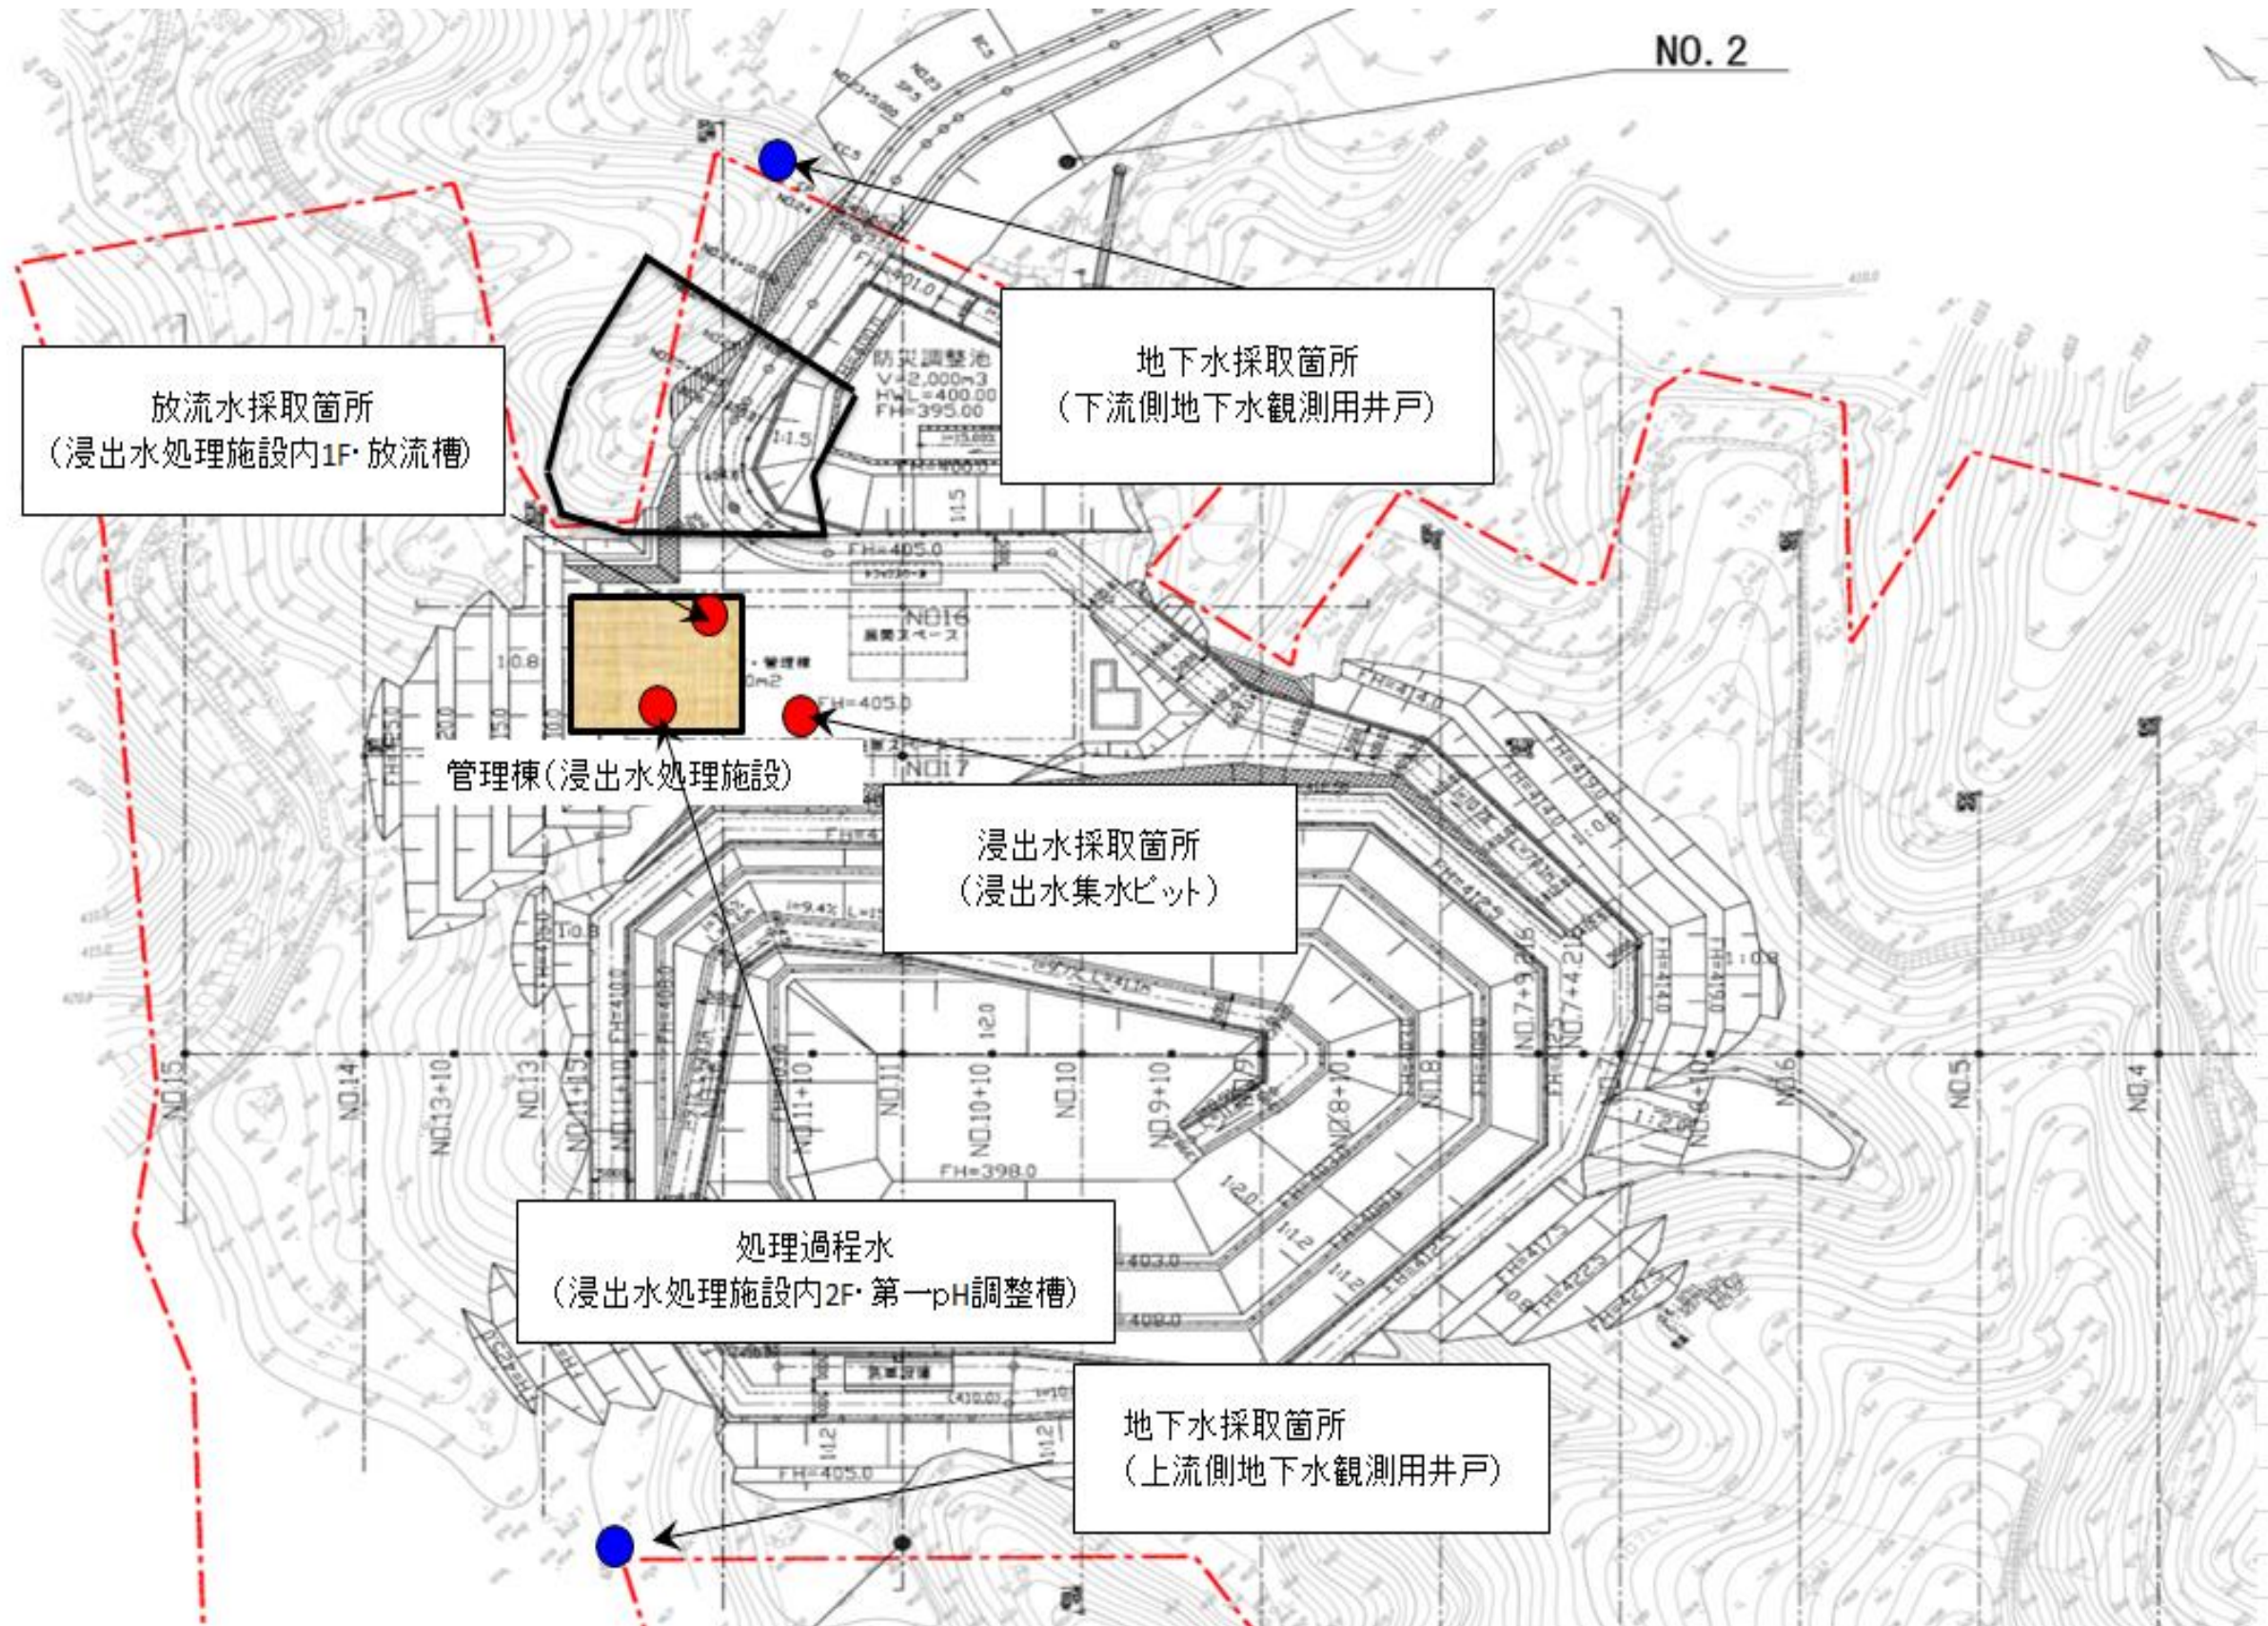

NO. 2

放流水採取箇所
(浸出水処理施設内1F・放流槽)

地下水採取箇所
(下流側地下水観測用井戸)

管理棟(浸出水処理施設)

浸出水採取箇所
(浸出水集水ピット)

処理過程水
(浸出水処理施設内2F・第一pH調整槽)

地下水採取箇所
(上流側地下水観測用井戸)

路線(河川)名					縮尺
工事件名	令和3年度大島及び八丈島一般廃棄物管理型最終処分場水質検査委託				
工事箇所 又は橋名	大島一般廃棄物管理型最終処分場 八丈島一般廃棄物管理型最終処分場				
図面名称	採取箇所図 (八丈島処分場)	縮尺			
作製年月日	令和2年12月9日	図面番号			
技術管理者	課長	課長代理	照査	設計	4
東京都島嶼町村一部事務組合					4