


防災調整池底面  
(良質粘性土)


防災調整池  
V=8,000m<sup>3</sup>  
天端高:240.00  
H.W.L.:239.41  
L.W.L.:235.99  
池底高:234.86

路線(河川)名				
工事件名	令和4年度大島一般廃棄物管理型最終処分場管理業務委託			
工事箇所 又は橋名	東京都大島町差木地奥山1146番地9ほか 大島一般廃棄物管理型最終処分場			
図面名称	防災調整池図	縮尺	1/500	
作製年月日	令和3年11月10日	図面番号		
技術者	課長	課長代理	照査	設計
				11
東京都大島町村一部事務組合				19

A-A

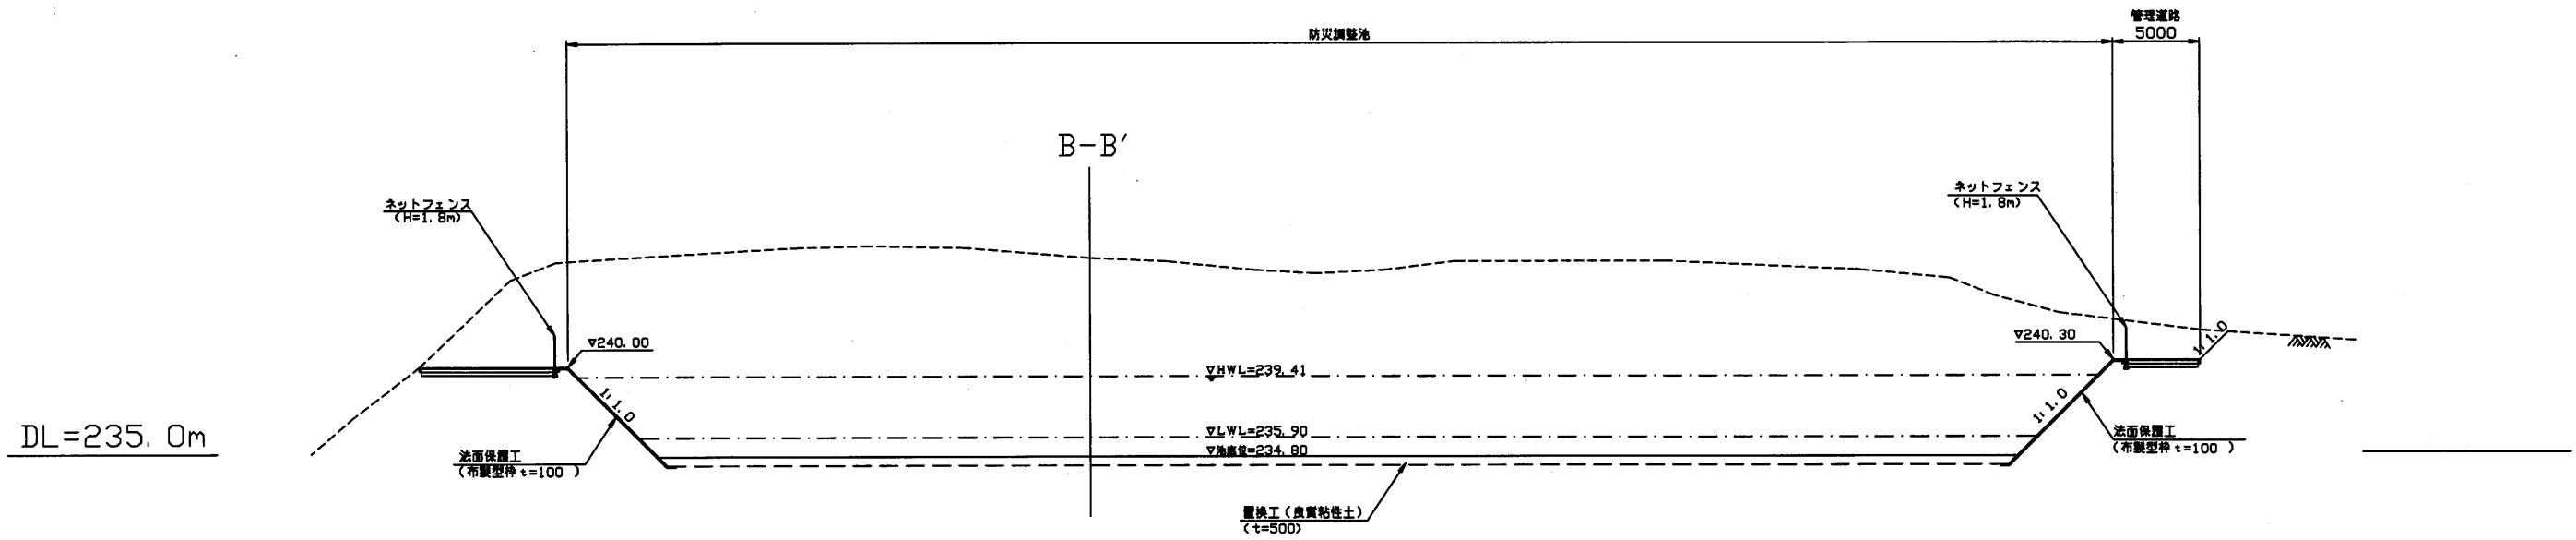

B-B

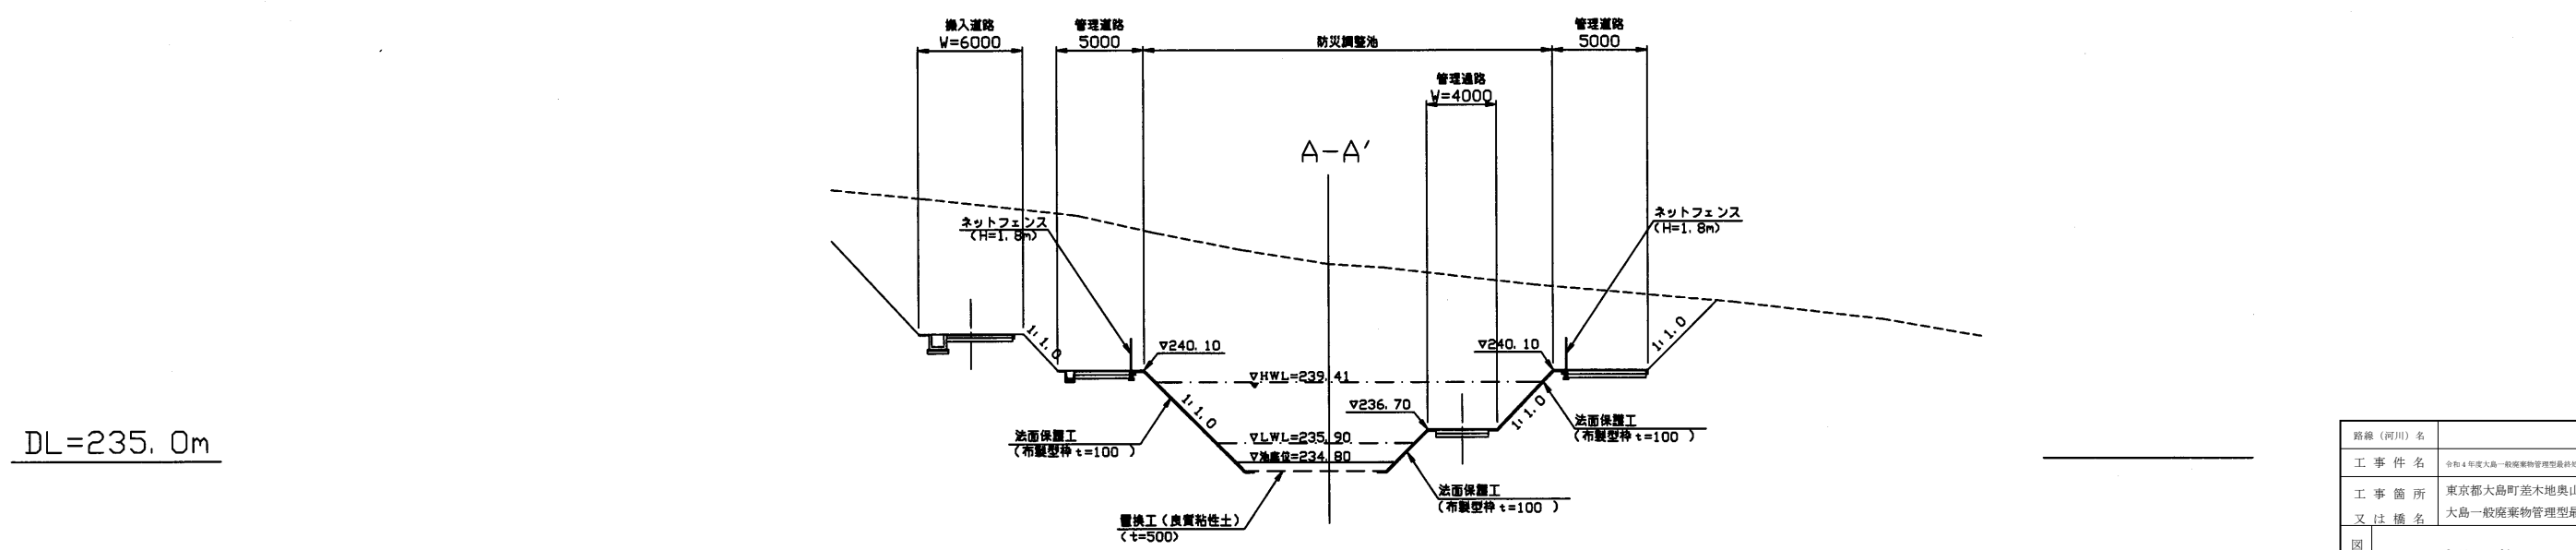

路線(河川)名				
工事件名	令和4年度大島一般廃棄物管理型最終処分場管理業務委託			
工事箇所 又は橋名	東京都大島町荻木地奥山1146番地9ほか 大島一般廃棄物管理型最終処分場			
図面名称	防災調整池図	縮尺	1/500	
作製年月日	令和3年11月10日	図面番号		
技術者	課長	課長代理	照査	設計
				12
東京都大島町村一部事務組合				19