



防災調整池底面
(良質粘性土)

路線(河川)名				
工 事 件 名	令和5年度大島一般廃棄物管理型最終処分場管理業務委託			
工 事 箇 所	東京都大島町差木地奥山1146番地9ほか			
又 は 橋 名	大島一般廃棄物管理型最終処分場			
図 面 名 称	防災調整池図	縮 尺	1/500	
作製年月日	令和4年12月2日	図面番号		
技術管理	課長	課長代理	照査	設計
				11
東京都大島町村一部事務組合				19

A-A

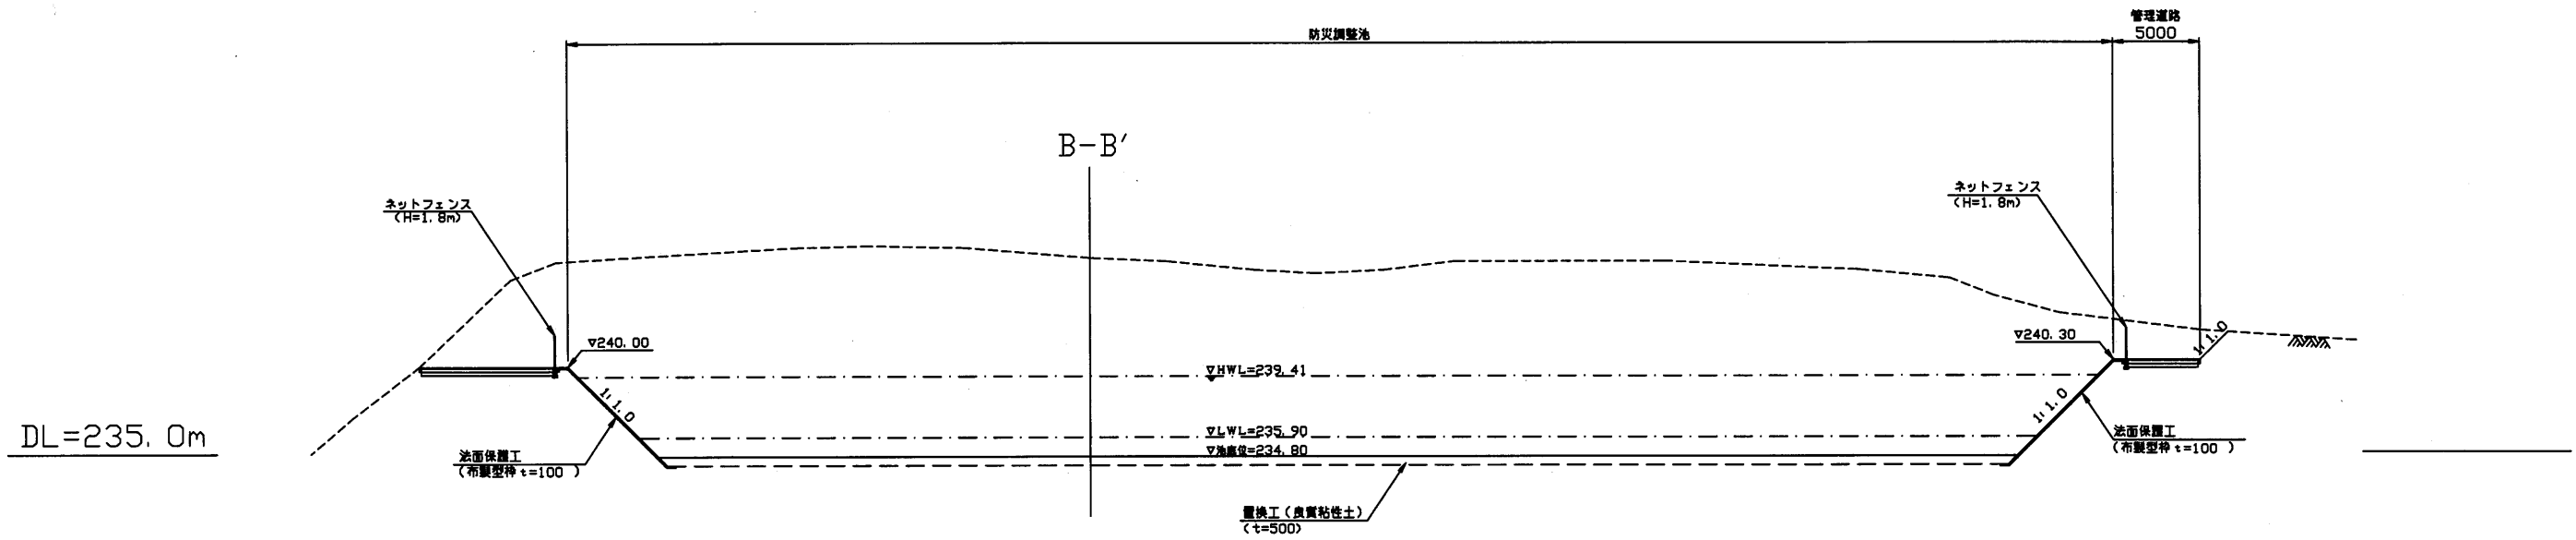

B-B

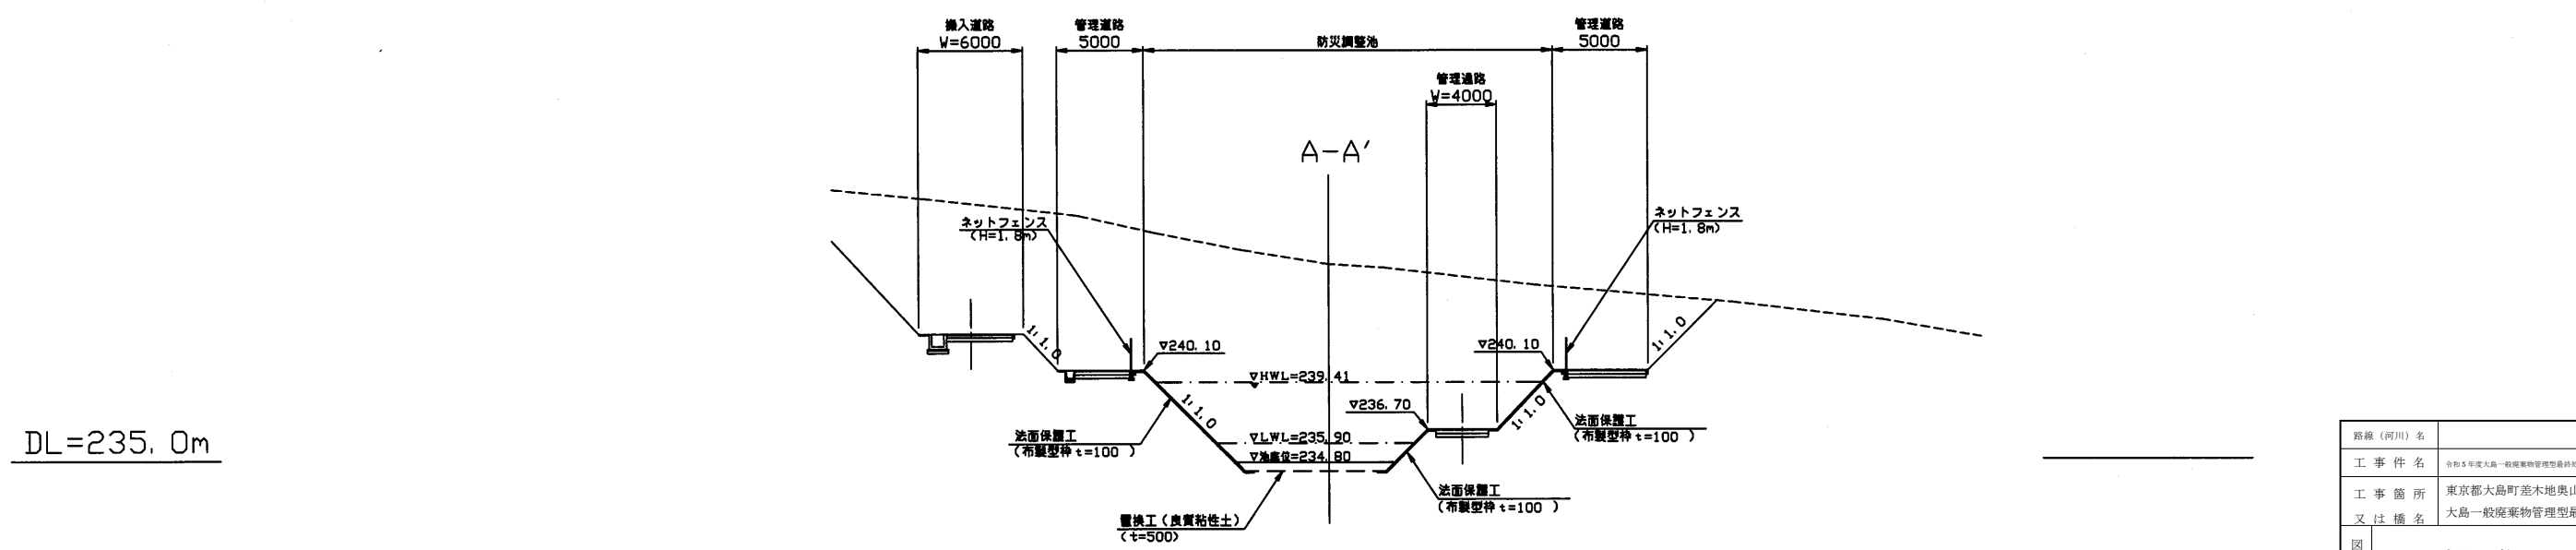

路線(河川)名				
工事件名	令和5年度大島一般廃棄物管理型最終処分場管理業務委託			
工事箇所 又は橋名	東京都大島町荻木地奥山1146番地9ほか 大島一般廃棄物管理型最終処分場			
図面名称	防災調整池図	縮尺	1/500	
作製年月日	令和4年12月2日	図面番号		
技術者	課長	課長代理	照査	設計
				12
東京都大島町村一部事務組合				19