
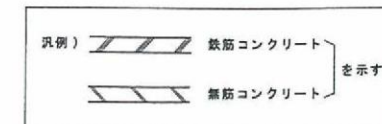


水槽リスト

No	水槽名称
1	沈砂槽
2	No. 1 浸出水調整槽
3	No. 2 浸出水調整槽
4	pH調整槽
5	BOD酸化槽
6	硝化槽
7	脱窒槽
8	再曝気槽
9	混和槽
10	凝集槽
11	凝集沈殿槽
12	中和槽
13	ろ過原水槽
14	ろ過処理水槽
15	活性炭吸着処理水槽
16	逆洗水槽
17	消毒槽
18	放流槽
19	汚泥濃縮槽
20	汚泥貯留槽

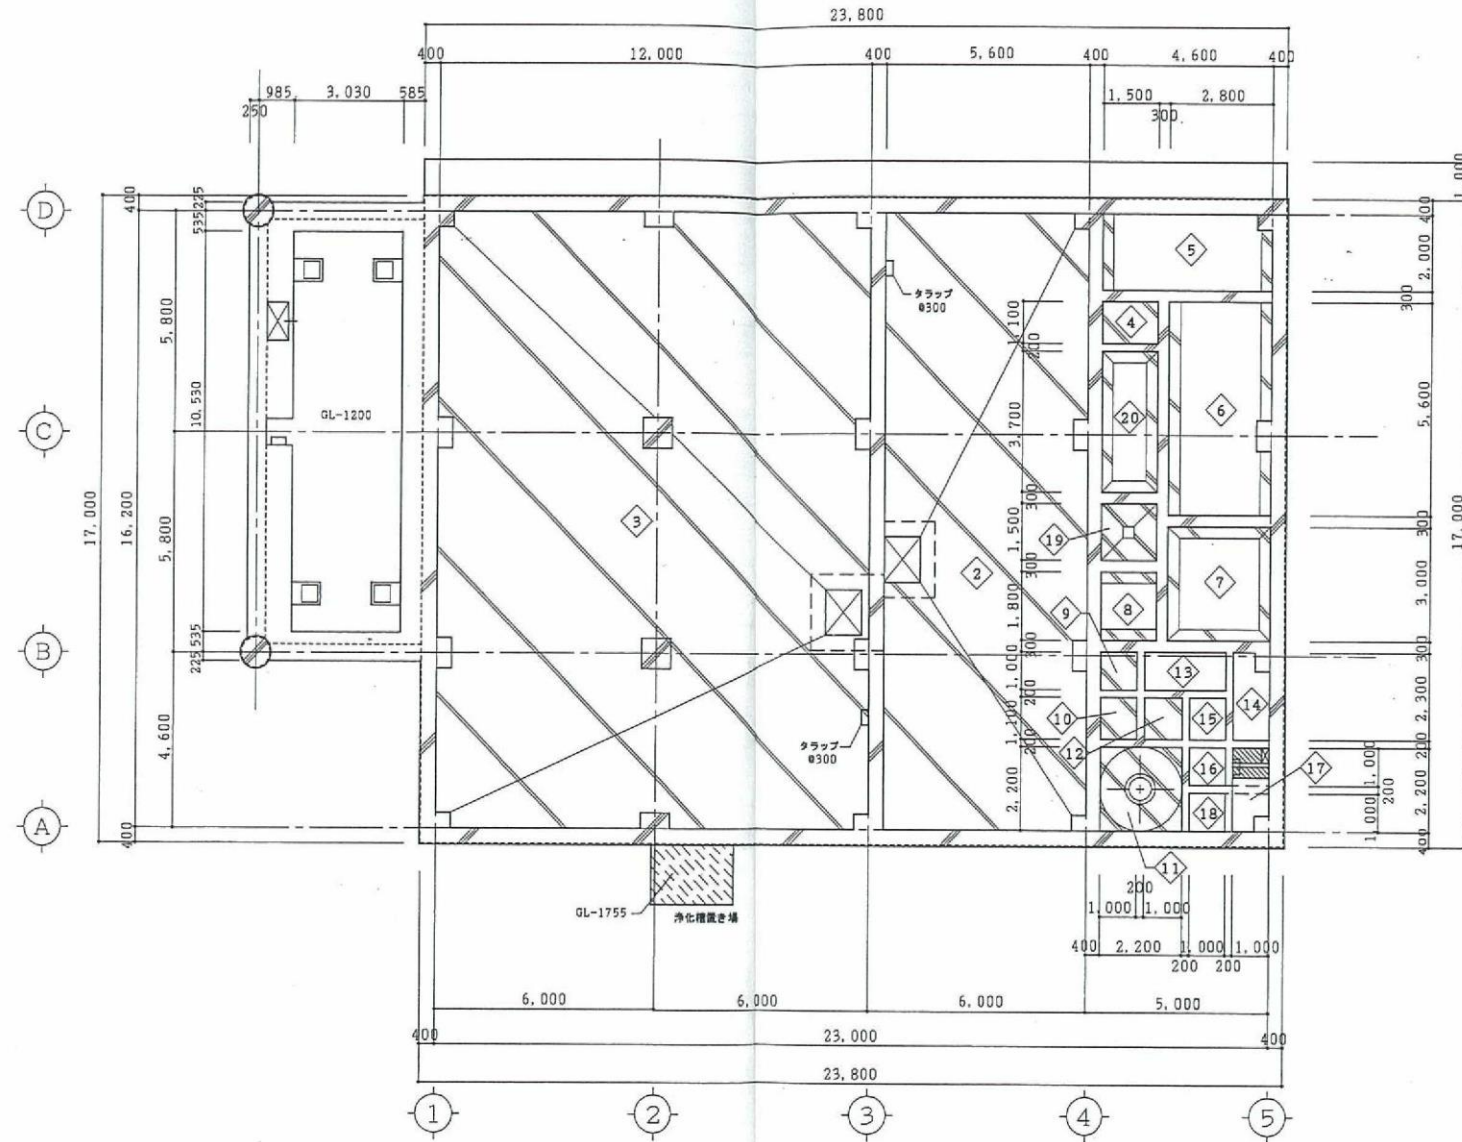

路線(河川)名				
工 事 件 名	令和5年度大島一般廃棄物管理型最終処分場管理業務委託			
工 事 箇 所 又 は 橋 名	東京都大島町差木地奥山1146番地9ほか 大島一般廃棄物管理型最終処分場			
図 面 名 称	B 1 階 (水 槽) 平 面 図	縮 尺	1/200	
作製年月日	令和4年12月2日	図面番号		
技術者 技 術 者	課 長	課 長 代 理	照 査	設 計
				14
東京都大島町村一部事務組合				19