





路線（河川）名				
工 事 件 名		令和6年度大島及び八丈島一般廃棄物管理型最終処分場水質検査委託		
工 事 箇 所		大島一般廃棄物管理型最終処分場		
又 は 橋 名		八丈島一般廃棄物管理型最終処分場		
図面名称	案 内 図 (大島処分場)			縮 尺 1/25,000
	作製年月日	令和 4 年 1 2 月 7 日		
技術管理者	課長	課長代理	照査	設計
				1
東京都島嶼町村一部事務組合				4

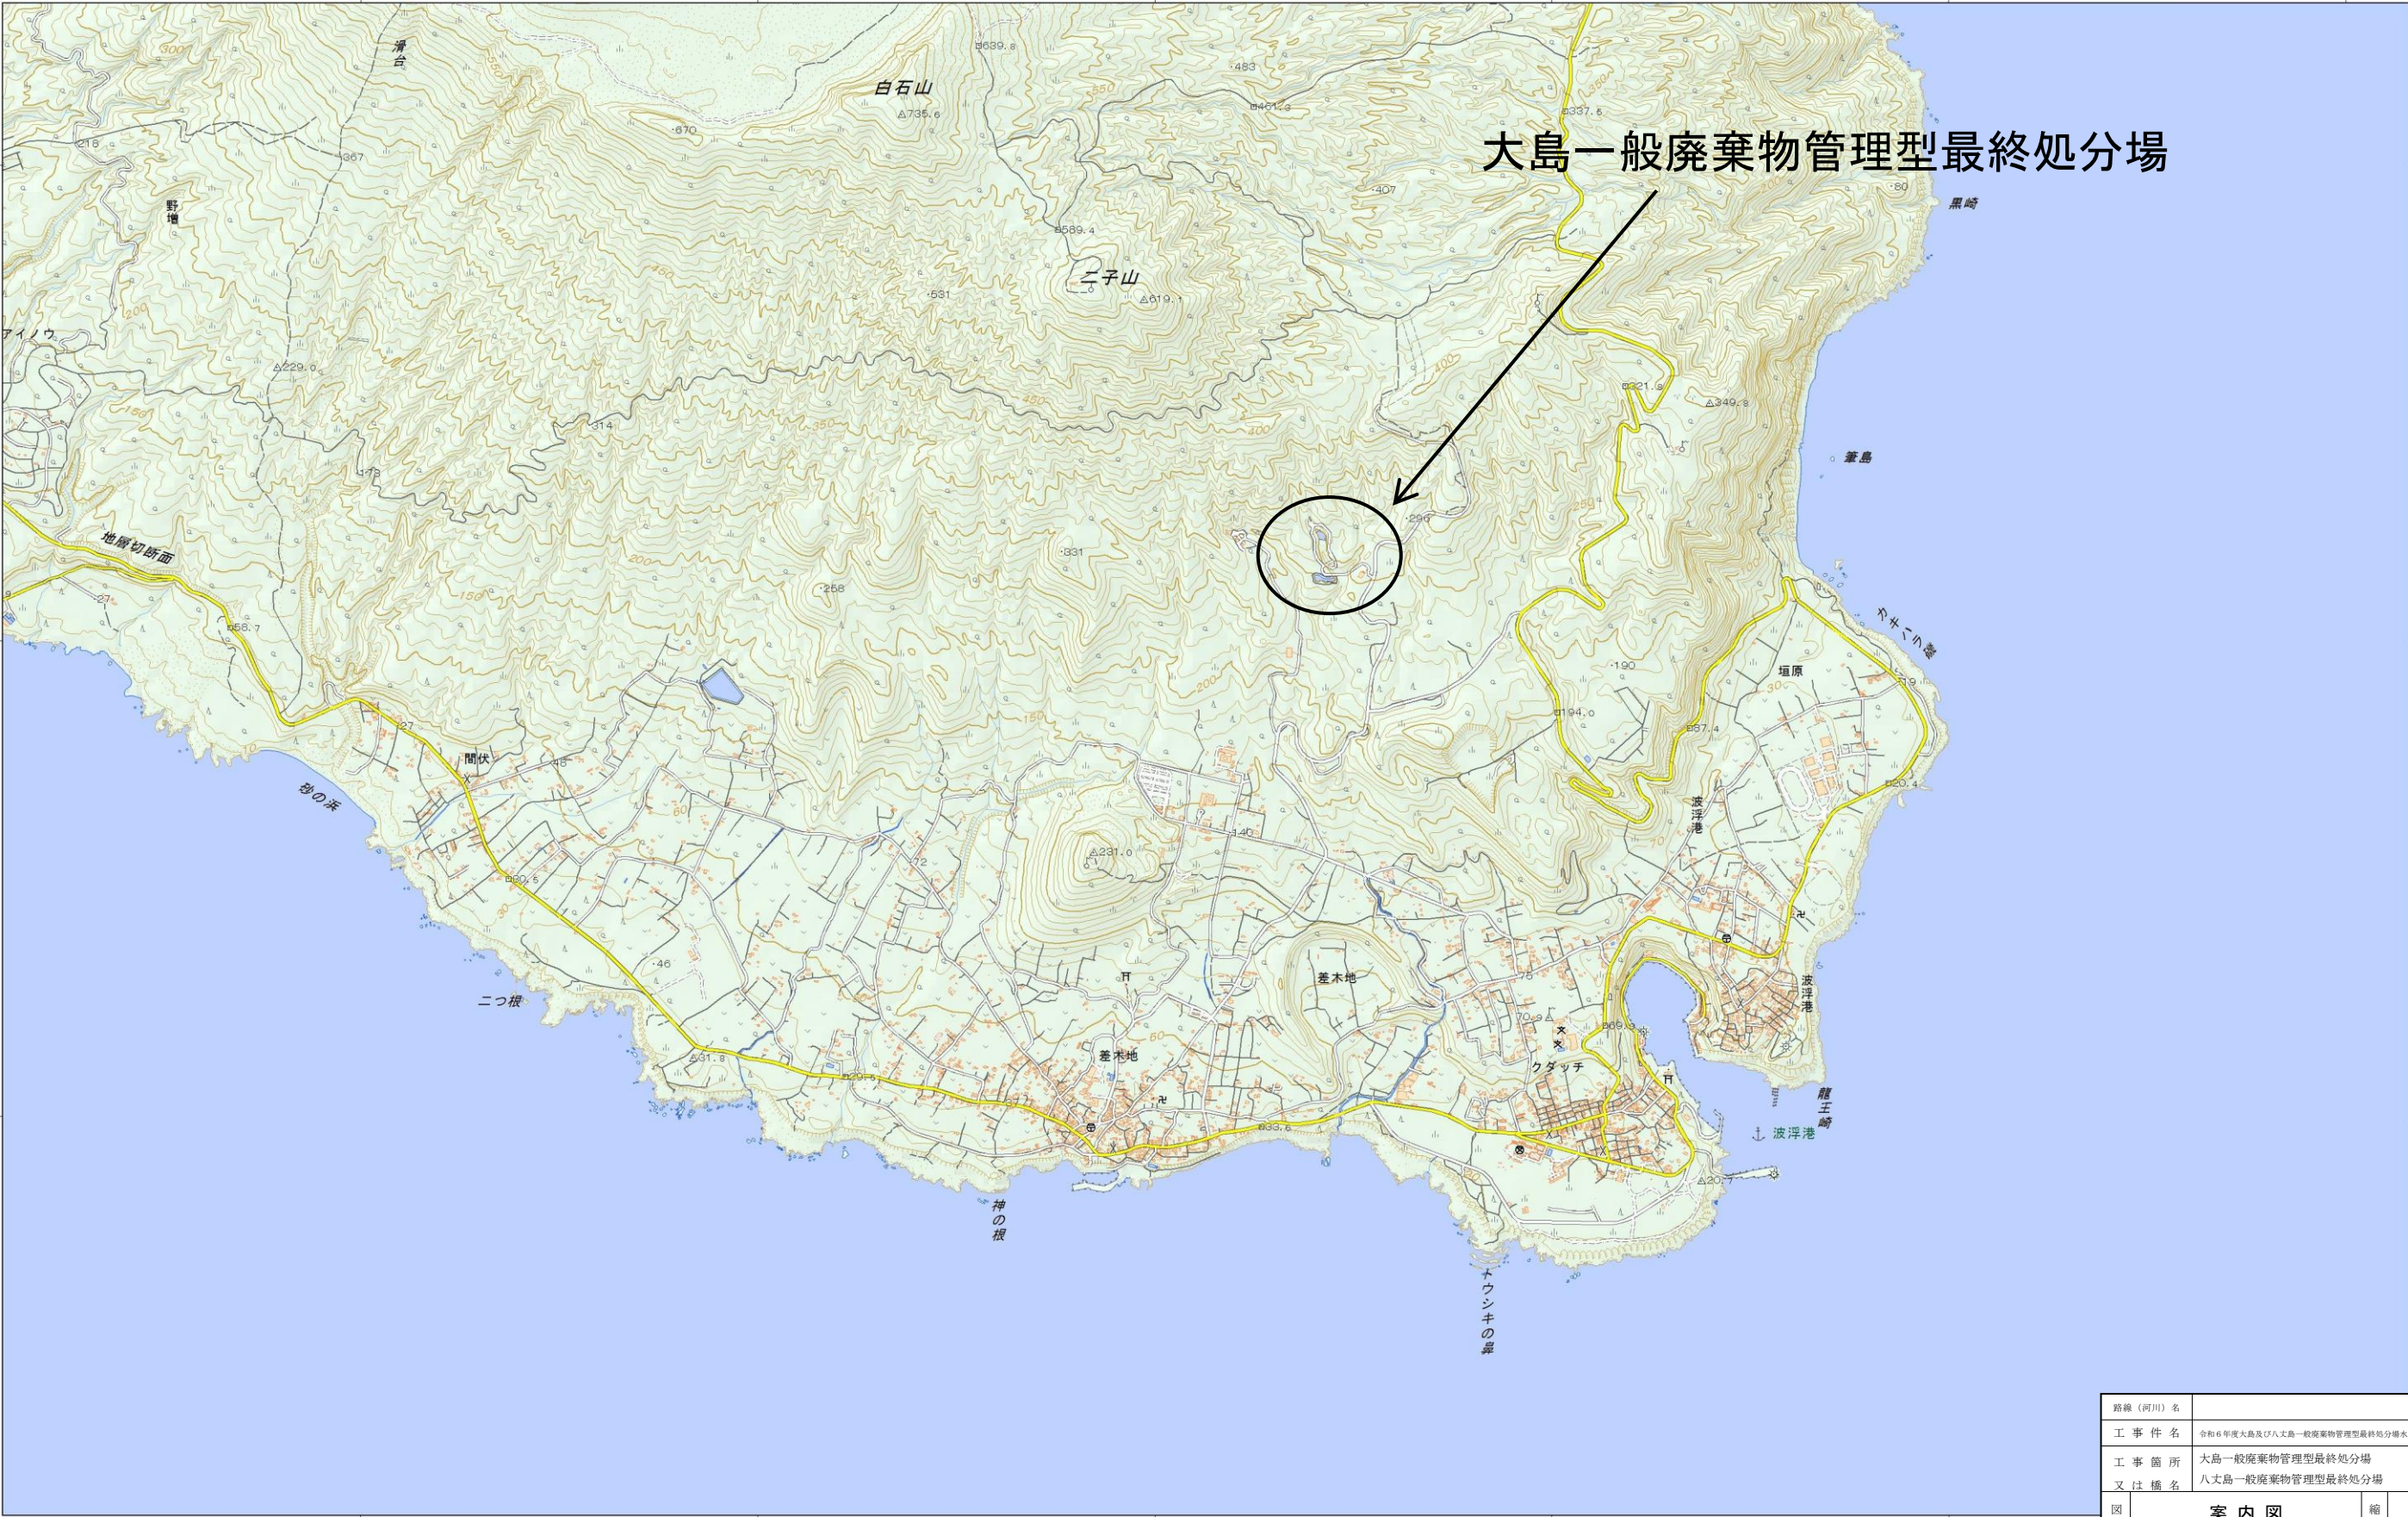


八丈島一般廃棄物管理型最終処分場

路線（河川）名				
工 事 件 名		令和6年度大島及び八丈島一般廃棄物管理型最終処分場水質検査委託		
工 事 箇 所		大島一般廃棄物管理型処分場		
又 は 橋 名		八丈島一般廃棄物管理型処分場		
図面名称	案 内 図 (八丈島処分場)			縮 尺 1/25,000
	作製年月日	令和 4 年 1 2 月 7 日		図面番号
技術管理者	課長	課長代理	照査	設計
東京 都 島 嶼 町 村 一 部 事 務 組 合				

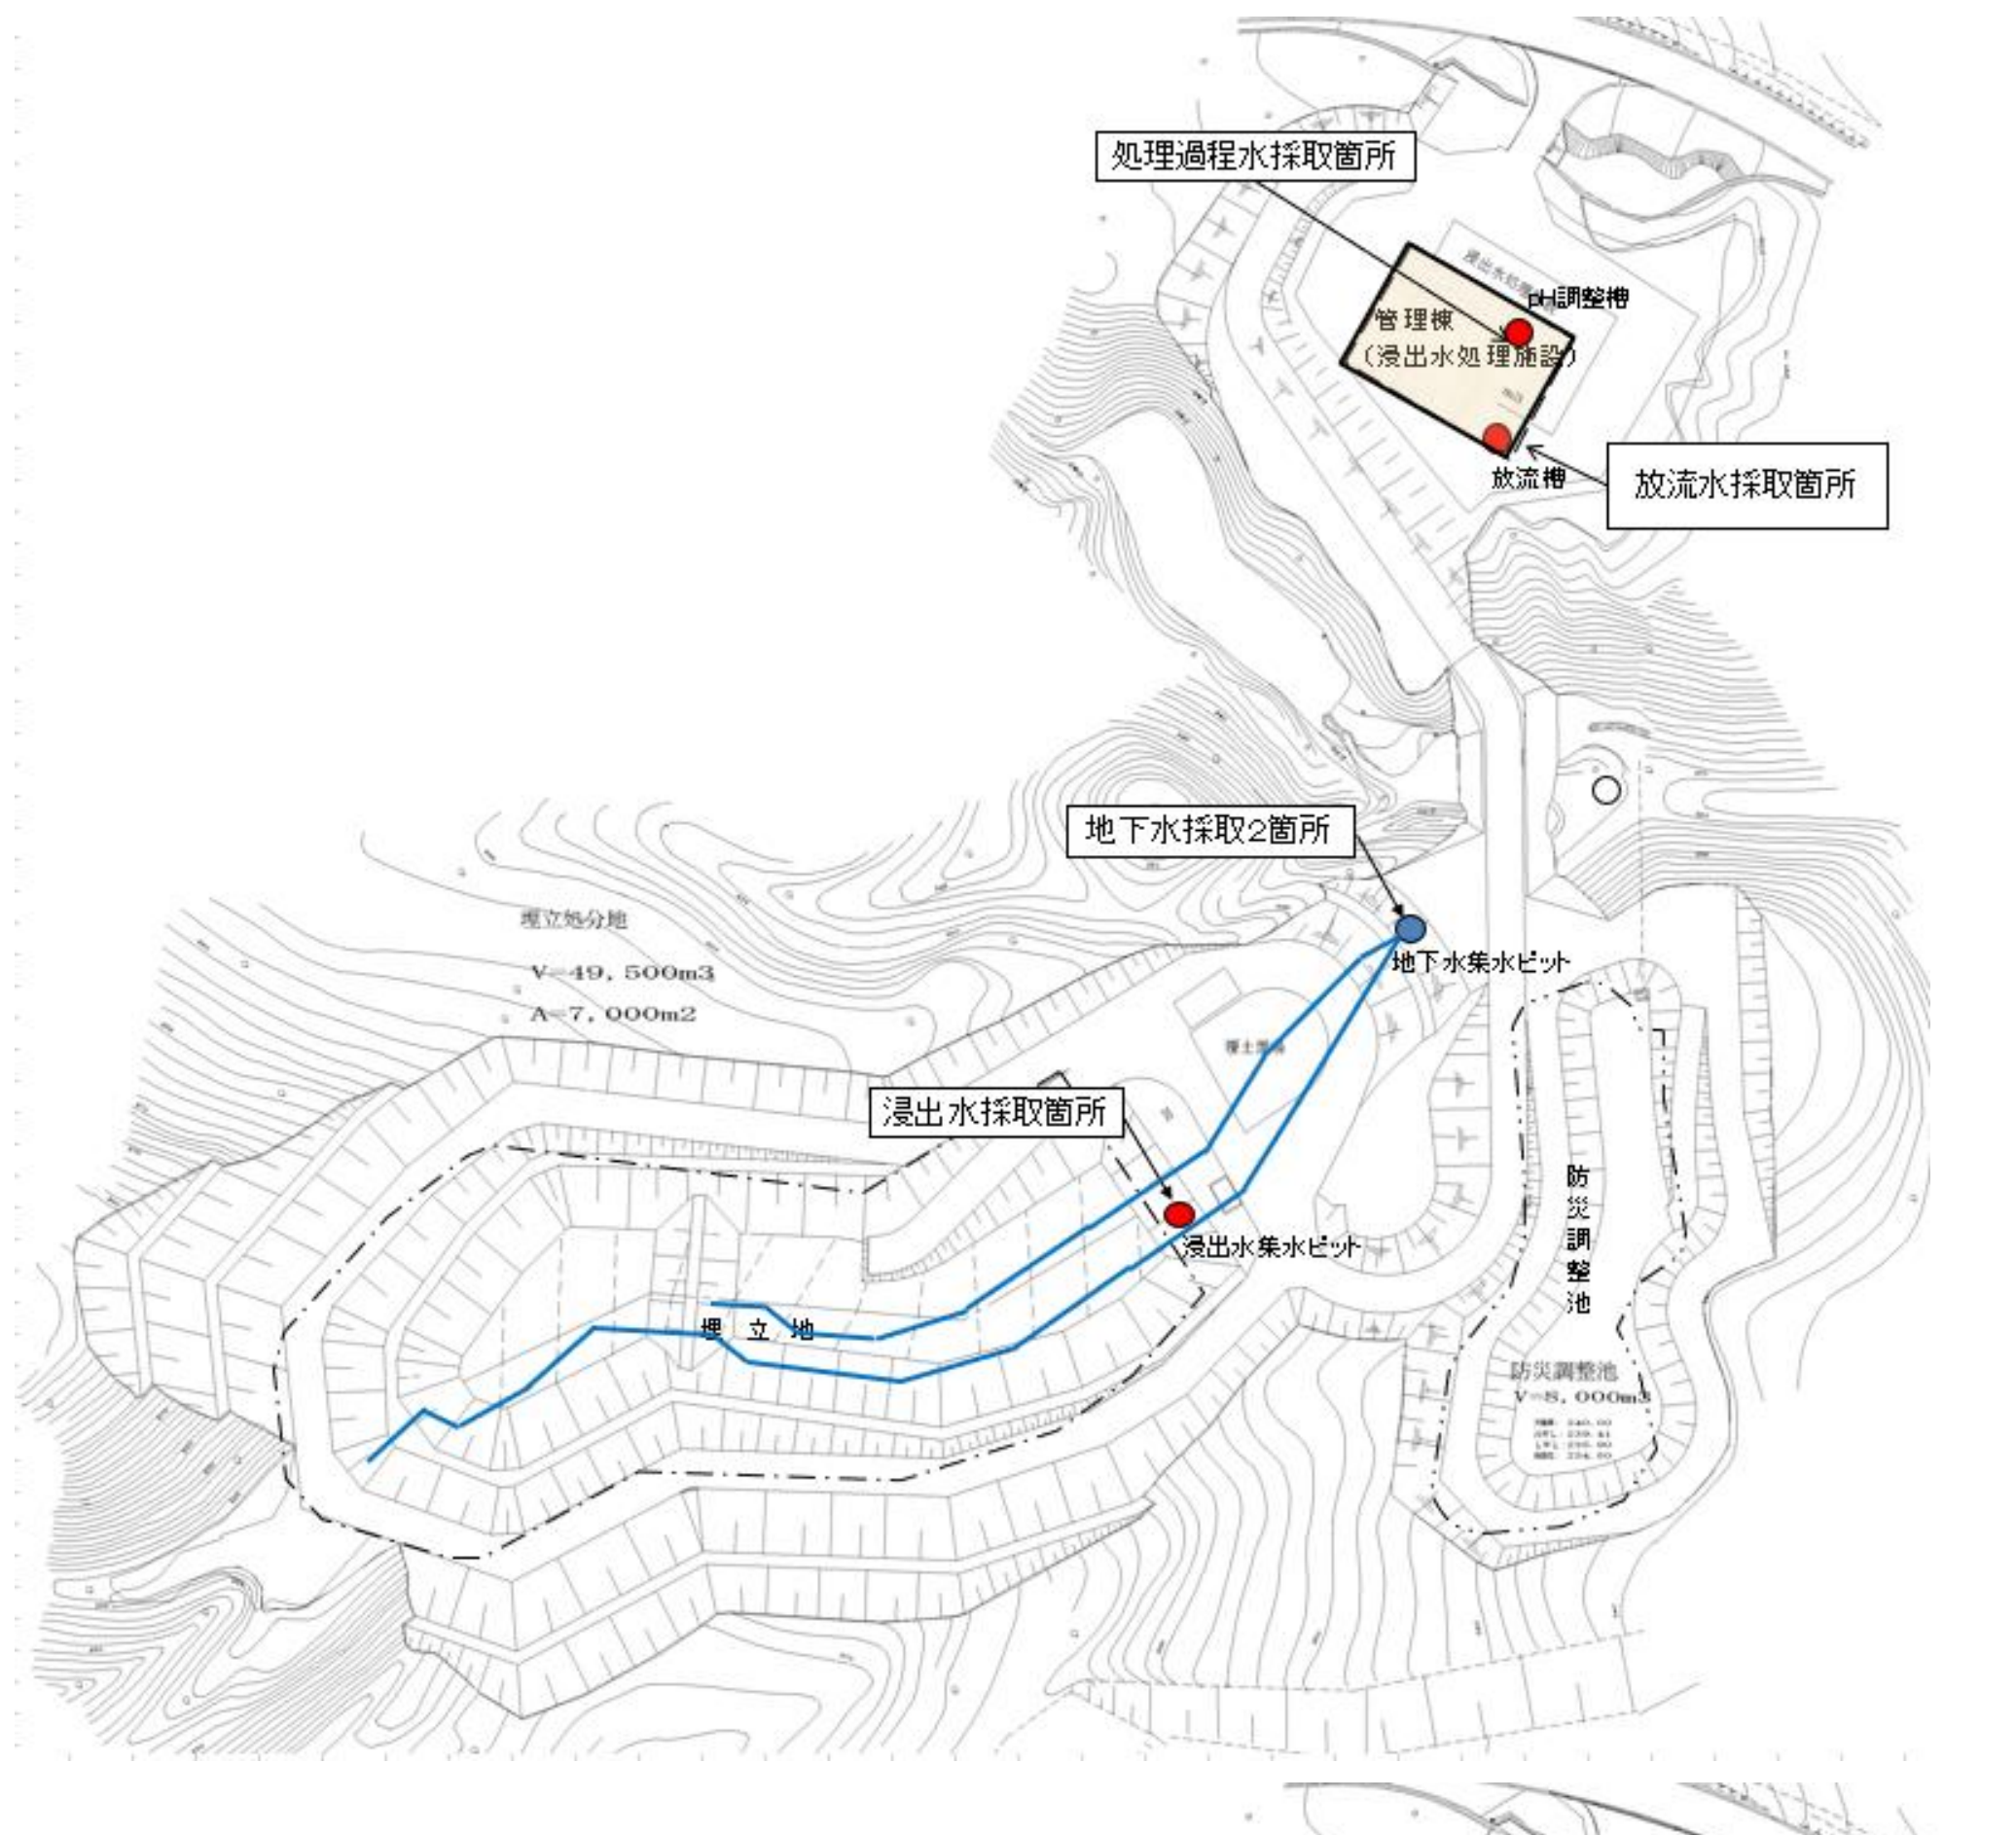

路線（河川）名							
工 事 件 名		令和6年度大島及び八丈島一般廃棄物管理型最終処分場水質検査委託					
工 事 箇 所 又 は 橋 名		大島一般廃棄物管理型最終処分場 八丈島一般廃棄物管理型最終処分場					
図 面 名 称	採取箇所図 (大島処分場)				縮 尺	3 4	
	作製年月日		令和 4 年 1 2 月 7 日				
技術官名称	課長	課長代理	照査	設計			
東京都島嶼町村一部事務組合							

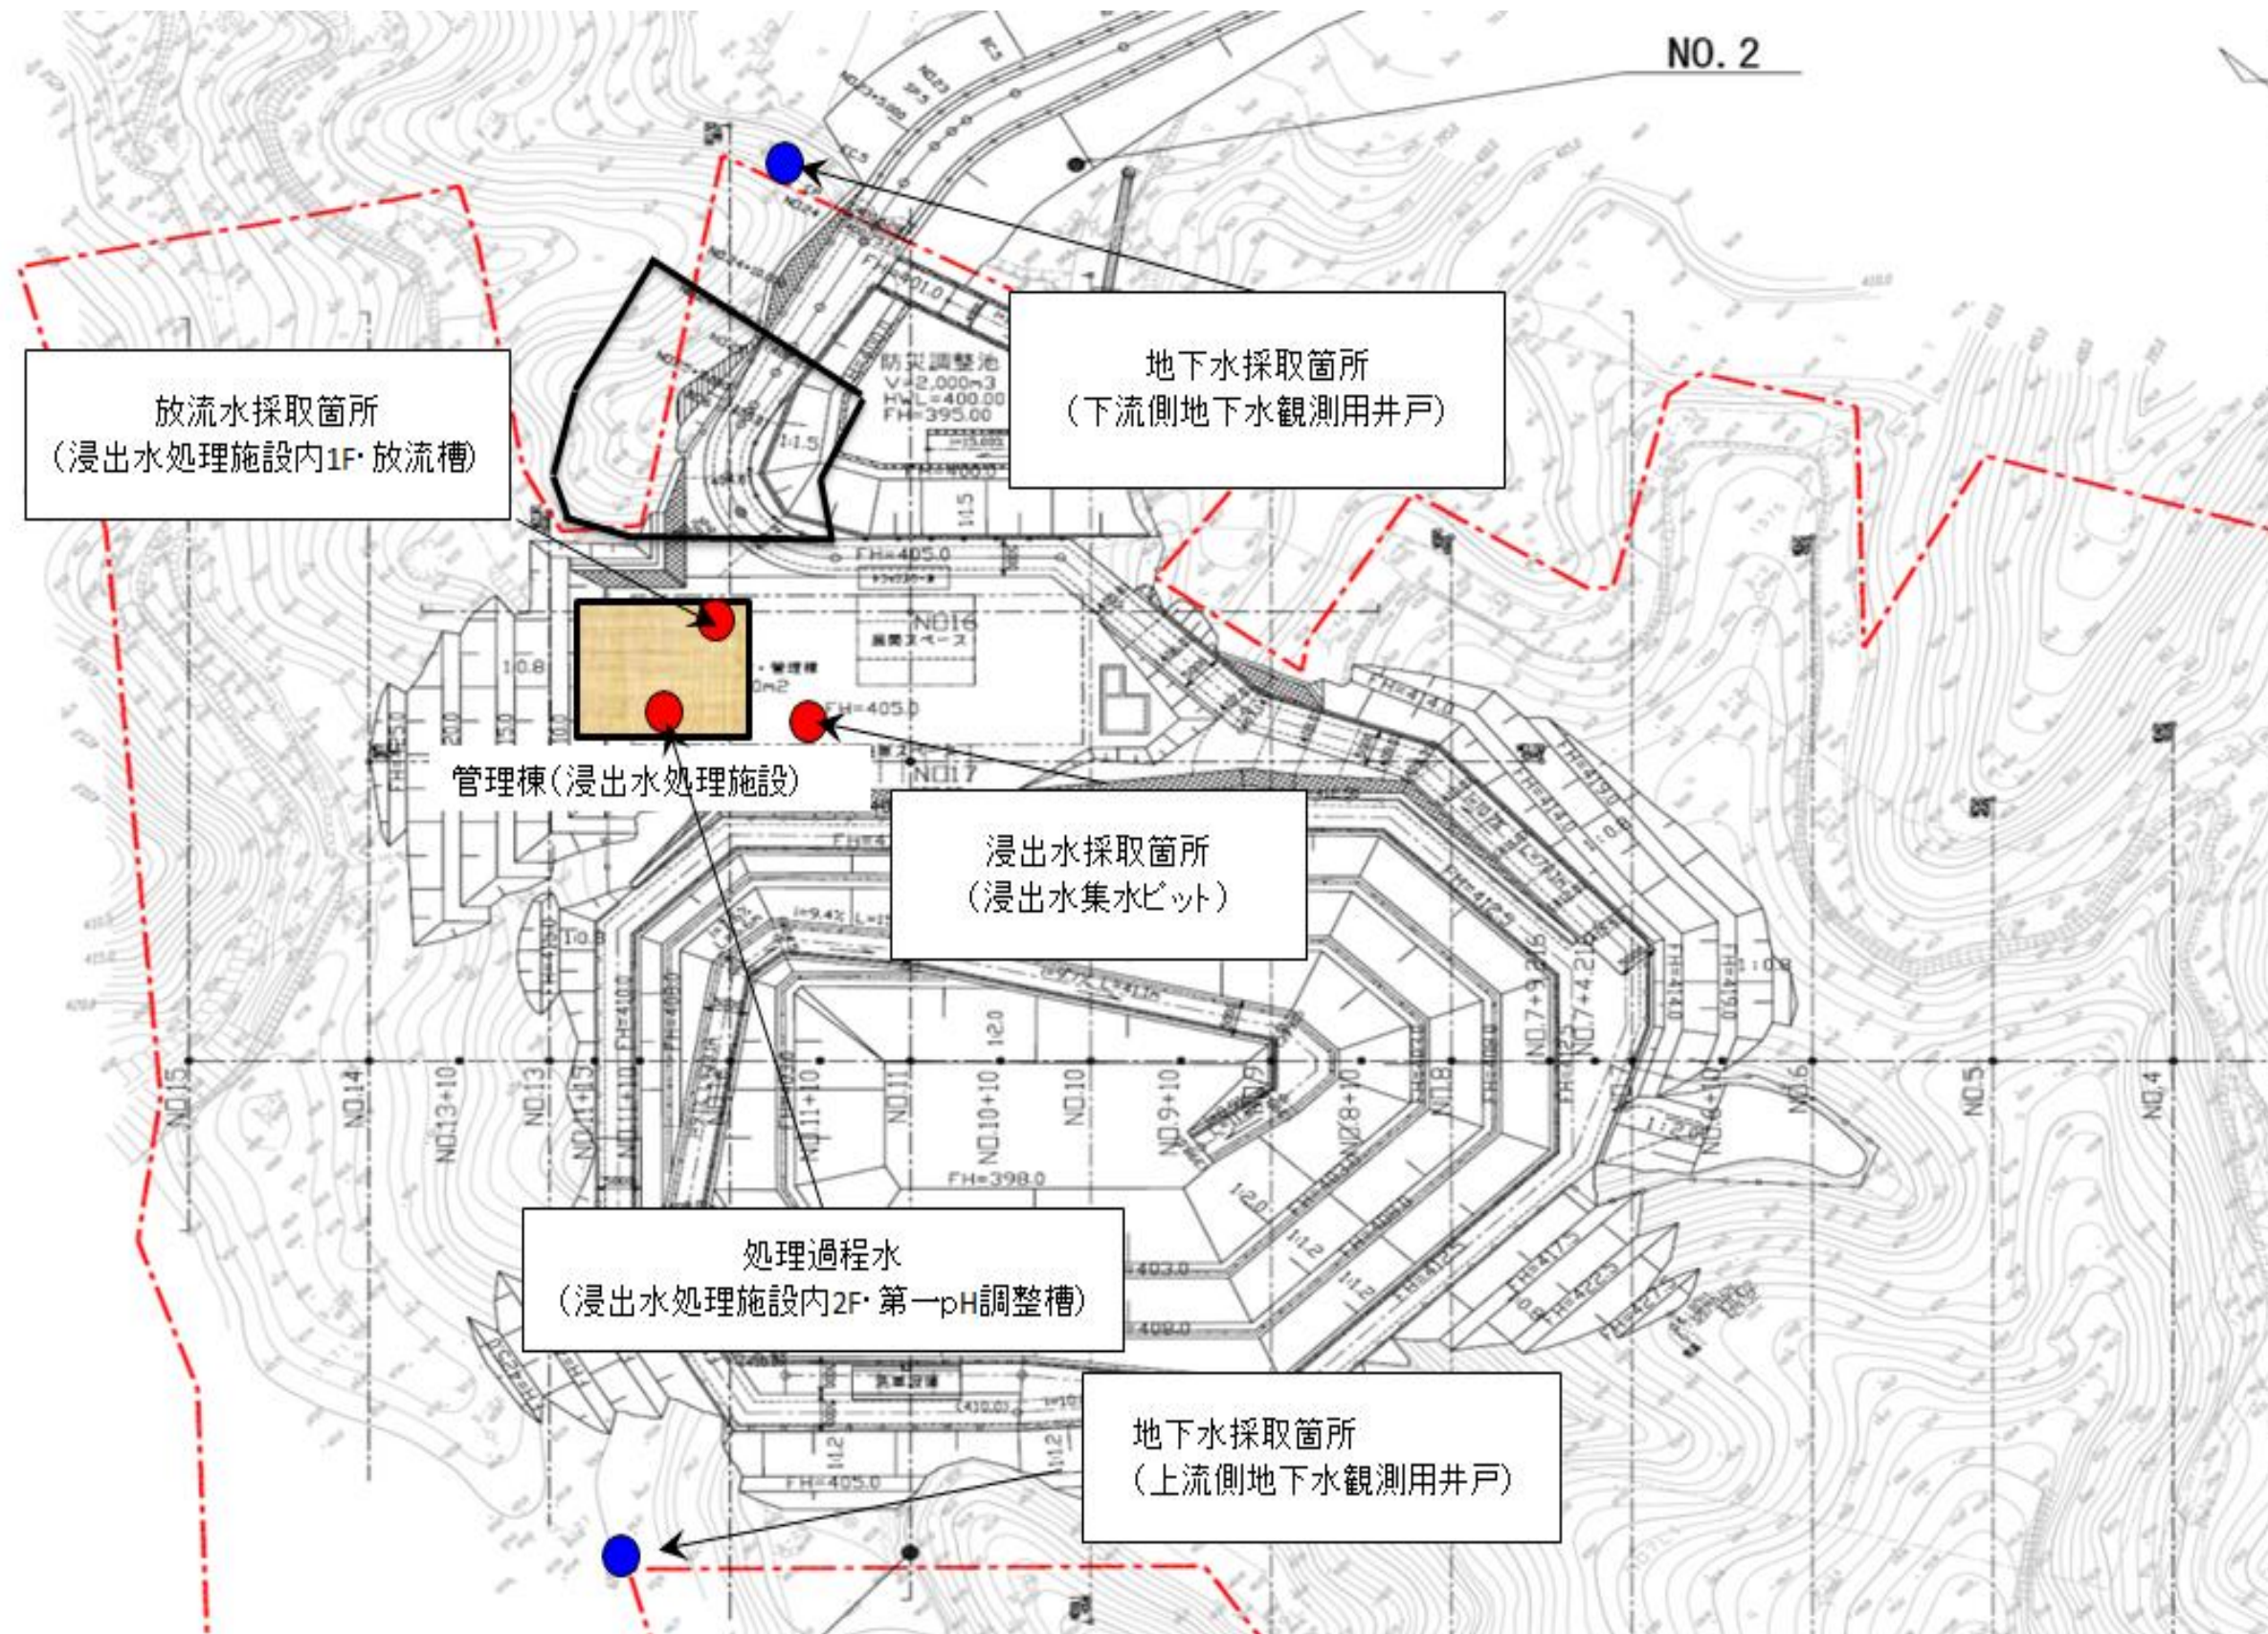

路線（河川）名						図面番号		
工 事 件 名		令和6年度大島及び八丈島一般廃棄物管理型最終処分場水質検査委託						
工 事 箇 所		大島一般廃棄物管理型最終処分場						
又 は 橋 名		八丈島一般廃棄物管理型最終処分場						
図面名称		採取箇所図 (八丈島処分場)				縮尺		
作製年月日		令和 4 年 1 2 月 7 日				図面番号		
技術管理者		課長	課長代理	照査	設計	4		
東京都島嶼町村一部事務組合								4