


中層機械攪拌混合処理地盤改良断面図

S=1:600
(S=1:300)





改良体配置断面図

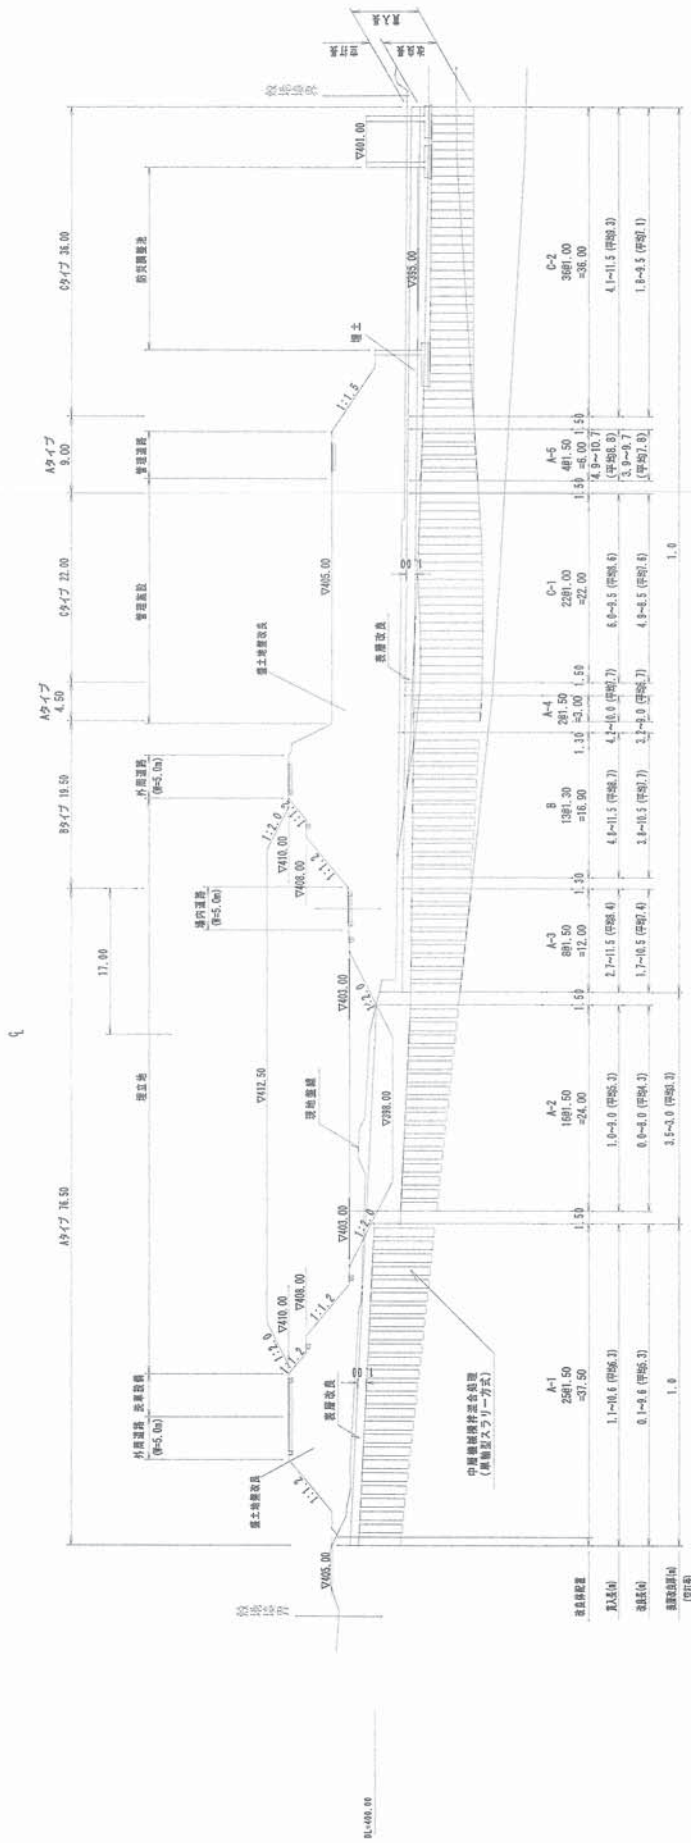

改良体配置要領

S=1:200
(S=1:100)

- Aタイプ (改良率 34.9%)
- Bタイプ (改良率 40.2%)
- C-0-1-1タイプ (改良率 78.5%)
- C-1-2タイプ (改良率 62.8%)

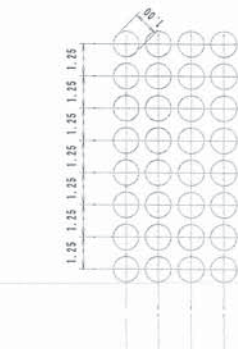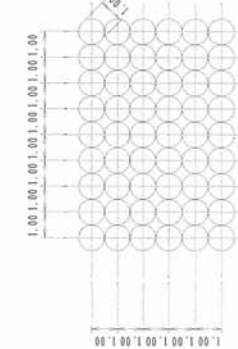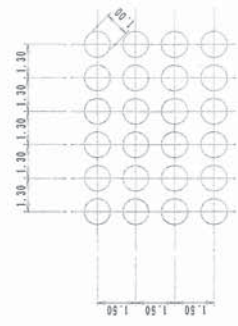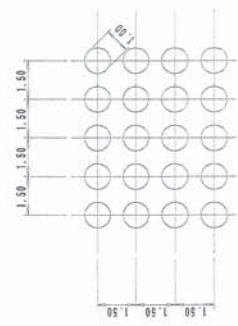

しゅん功図

縮尺(○)は原図に準ず	八丈島
図名	中層機械攪拌混合処理地盤改良断面図
図面番号	尺 1:600 (1:300)
作成年月	平成24年10月
調査	調査代 原 丈 計 169
東京部島嶼町村一部事務組合	