


S=1/500

# 計画平面図

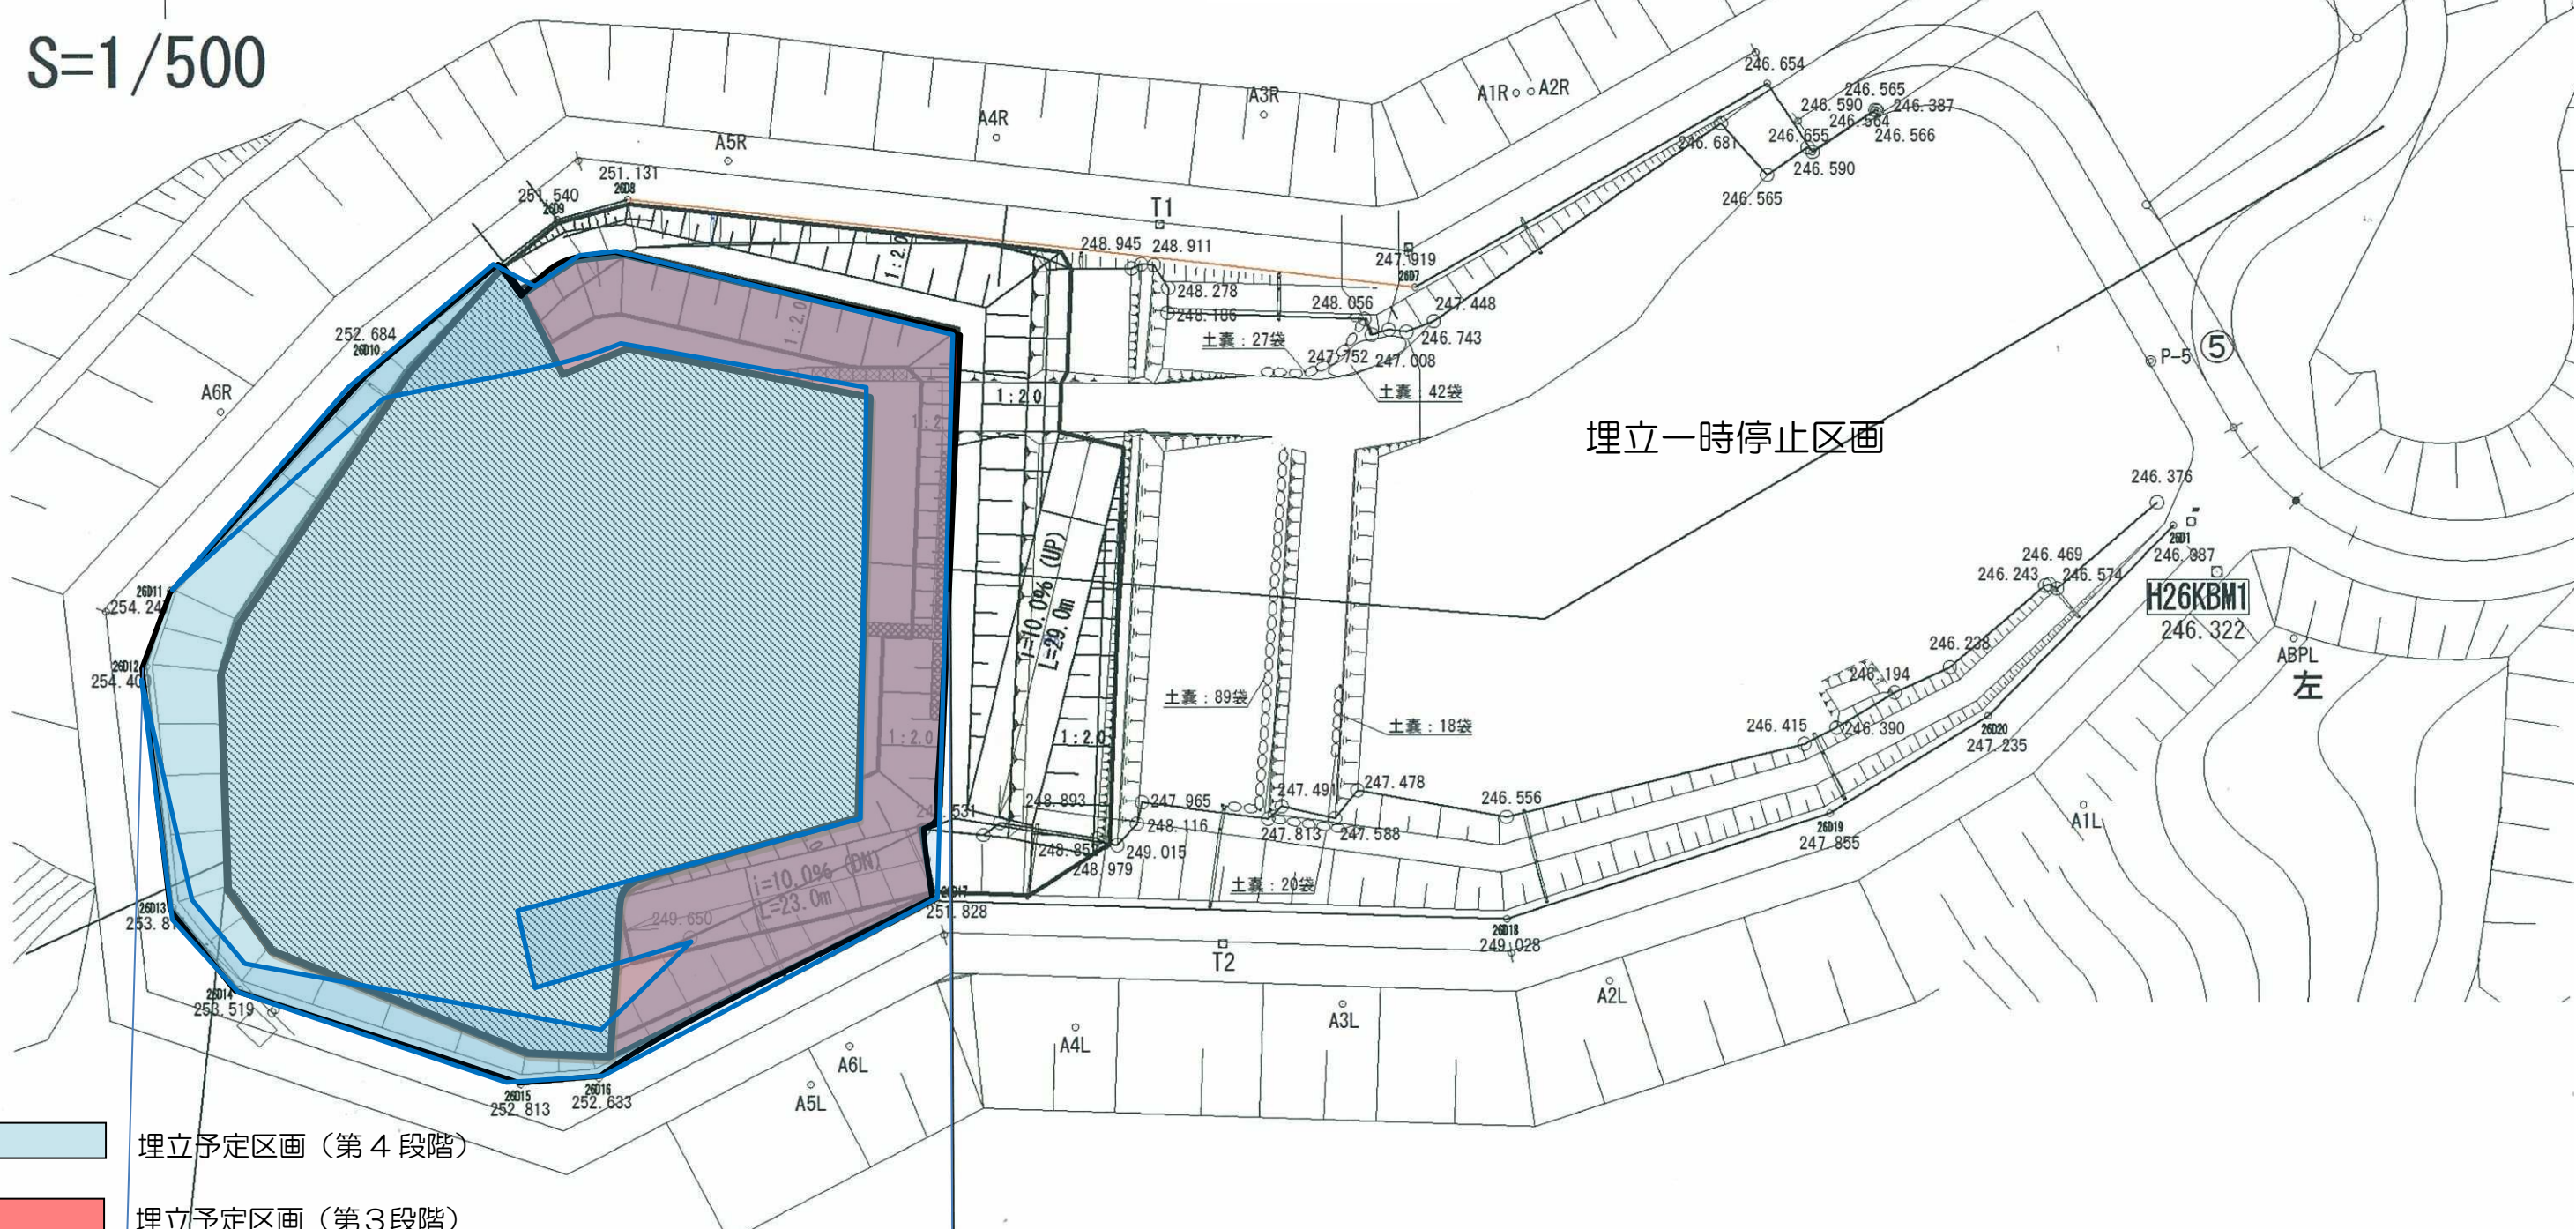


- 埋立予定区画 (第4段階)
- 埋立予定区画 (第3段階)
- 埋立完了区画 (第3段階)

# 計画縦断図

上流側

下流側

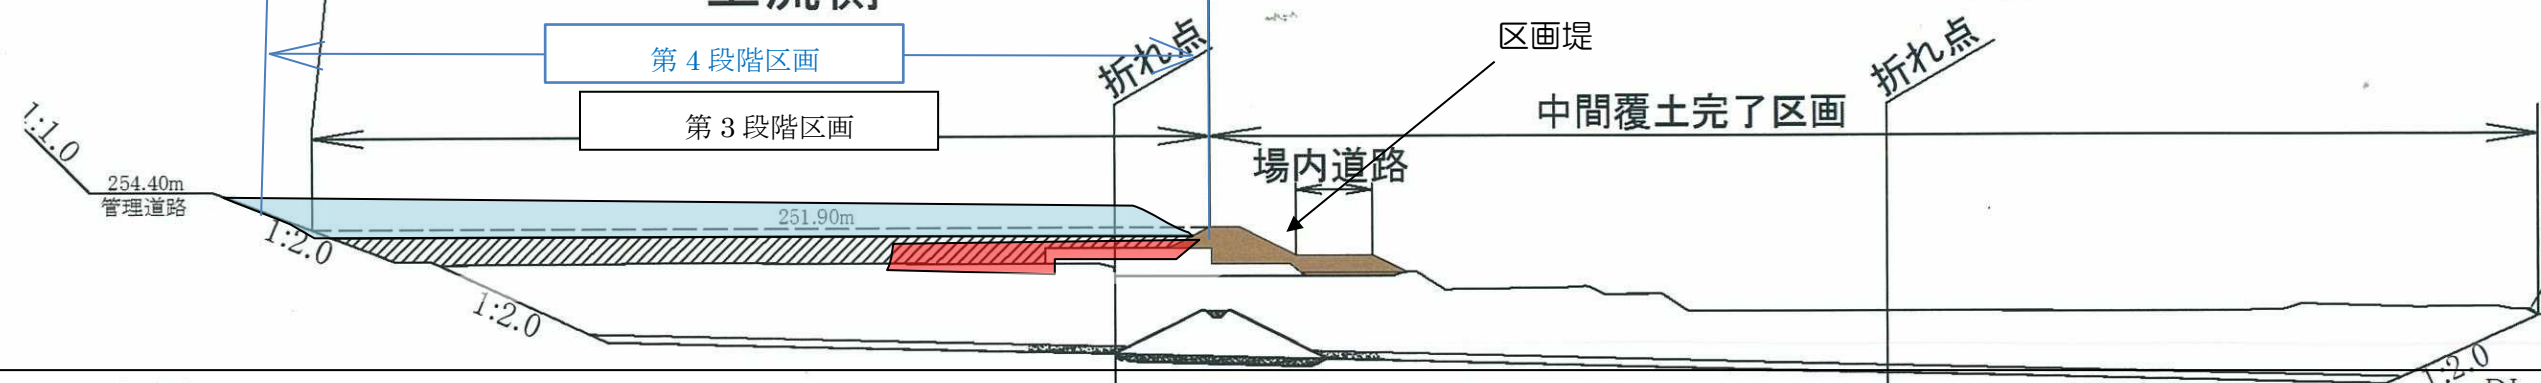

DL=240.0m

DL=200.0m

路線(河川)名				
工事 件 名	令和2年度大島一般廃棄物管理型最終処分場管理業務委託			
工事 箇 所	東京都大島町差木地奥山1146番地9ほか			
又 は 橋 名	大島一般廃棄物管理型最終処分場			
図 面 名 称	埋立計画図	縮 尺	1/500	
作製年月日	令和元年12月20日	図面番号	246.5	
技術管理者	課長	課長代理	照査	設計
東京都島嶼町村一部事務組合				22