



A-A

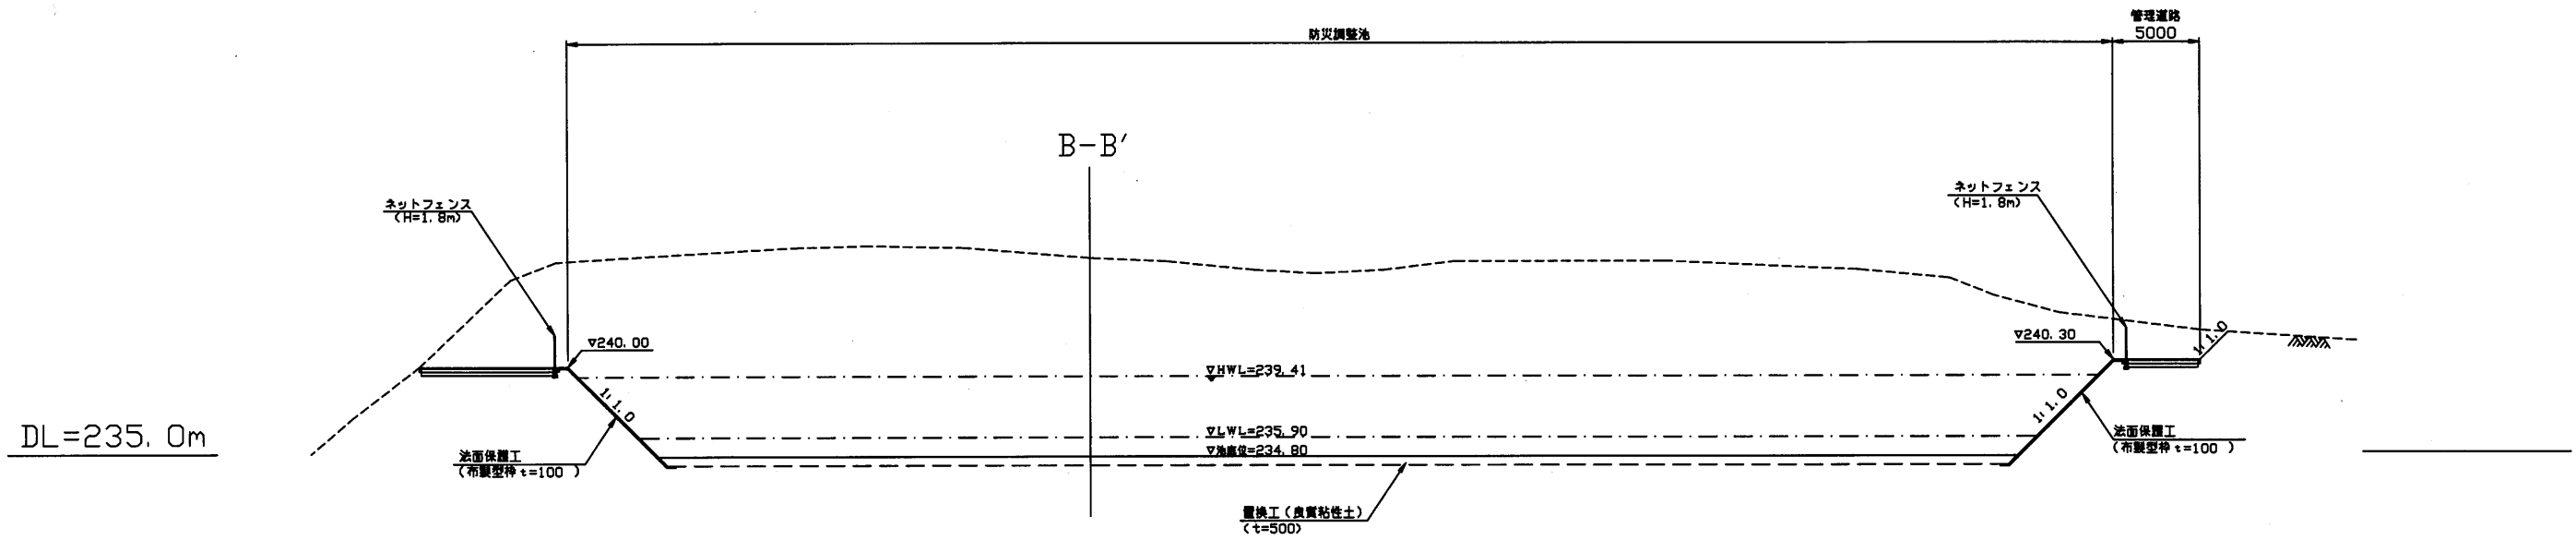

B-B

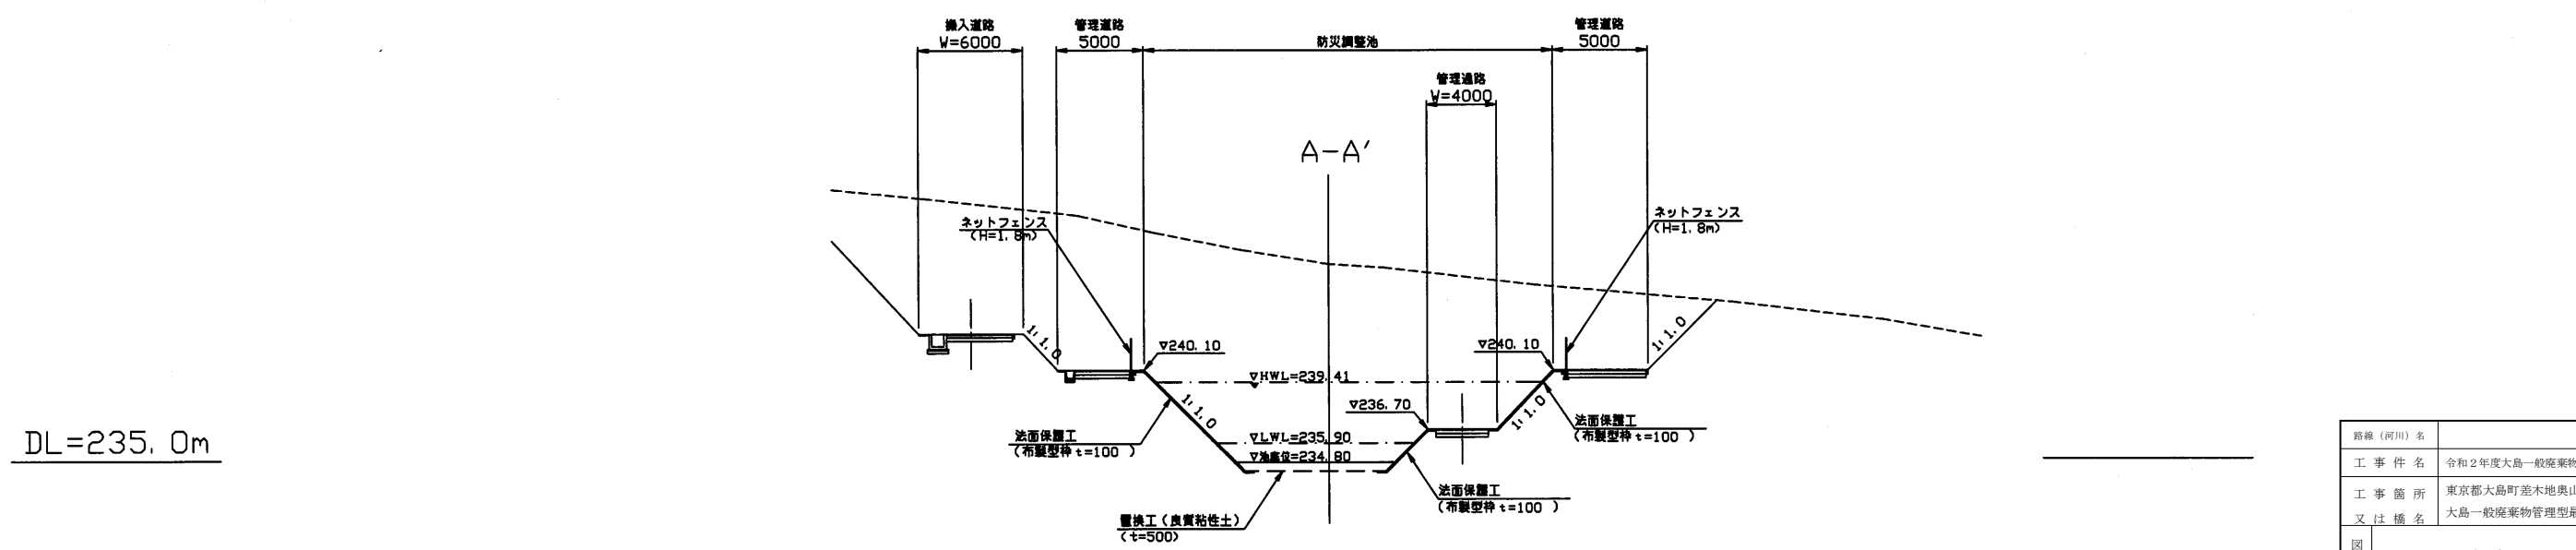

路線(河川)名				
工事件名	令和2年度大島一般廃棄物管理型最終処分場管理業務委託			
工事箇所 又は橋名	東京都大島町荻木地奥山1146番地9ほか 大島一般廃棄物管理型最終処分場			
図面名称	埋立計画図	縮尺	1/500	
作製年月日	令和元年12月20日	図面番号		
技術管理者	課長	課長代理	照査	設計
				12
東京都島嶼町村一部事務組合				22