


A-A 断面図 縮尺1/200

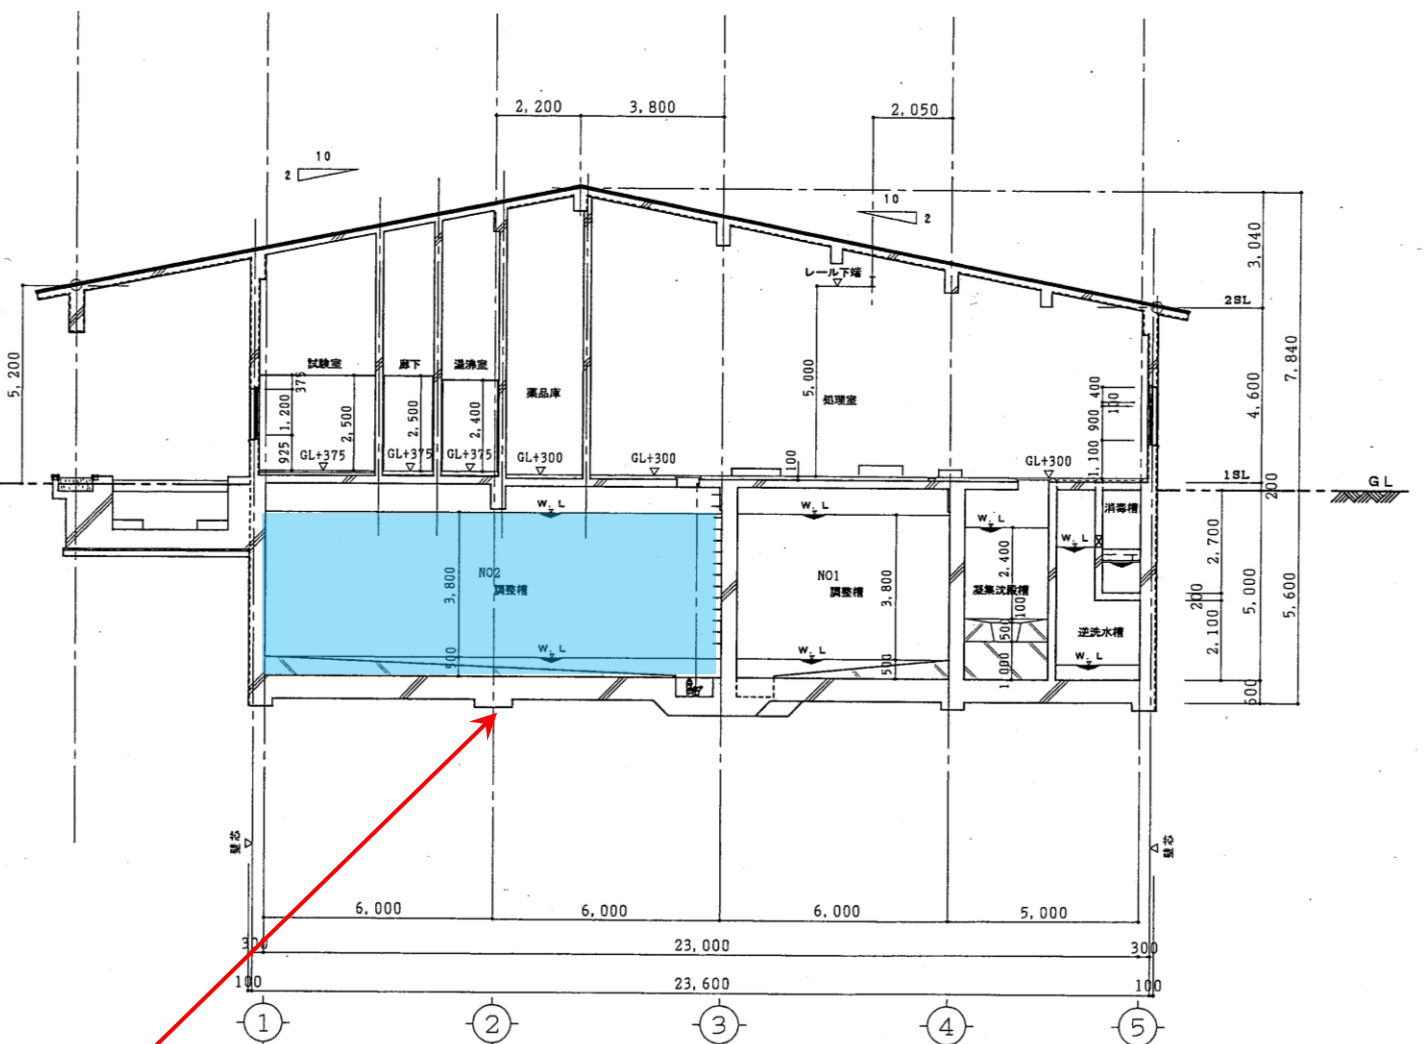

B-B 断面図 縮尺1/200

第2調整槽

路線(河川)名				
工 事 名	令和2年度大島一般廃棄物管理型最終処分場管理業務委託			
工 事 箇 所	東京都大島町差木地奥山1146番地9ほか			
又 は 橋 名	大島一般廃棄物管理型最終処分場			
図 面 名 称	第2調整槽断面図	縮 尺	1/200	
作製年月日	令和元年12月20日	図面番号		
技術管理者	課長	課長代理	照査	設計
				19
東京都島嶼町村一部事務組合				22