



水槽リスト

No	水槽名称
1	沈砂槽
2	No. 1 浸出水調整槽
3	No. 2 浸出水調整槽
4	pH調整槽
5	BOD酸化槽
6	硝化槽
7	脱窒槽
8	再ばっ気槽
9	混和槽
10	凝集槽
11	凝集沈殿槽
12	中和槽
13	ろ過原水槽
14	ろ過処理水槽
15	活性炭吸着処理水槽
16	逆洗水槽
17	消毒槽
18	放流槽
19	汚泥濃縮槽
20	汚泥貯留槽

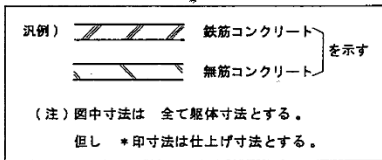

注記) 外壁-底盤接合部は全て止水板(塩ビ製)を取付ける事。

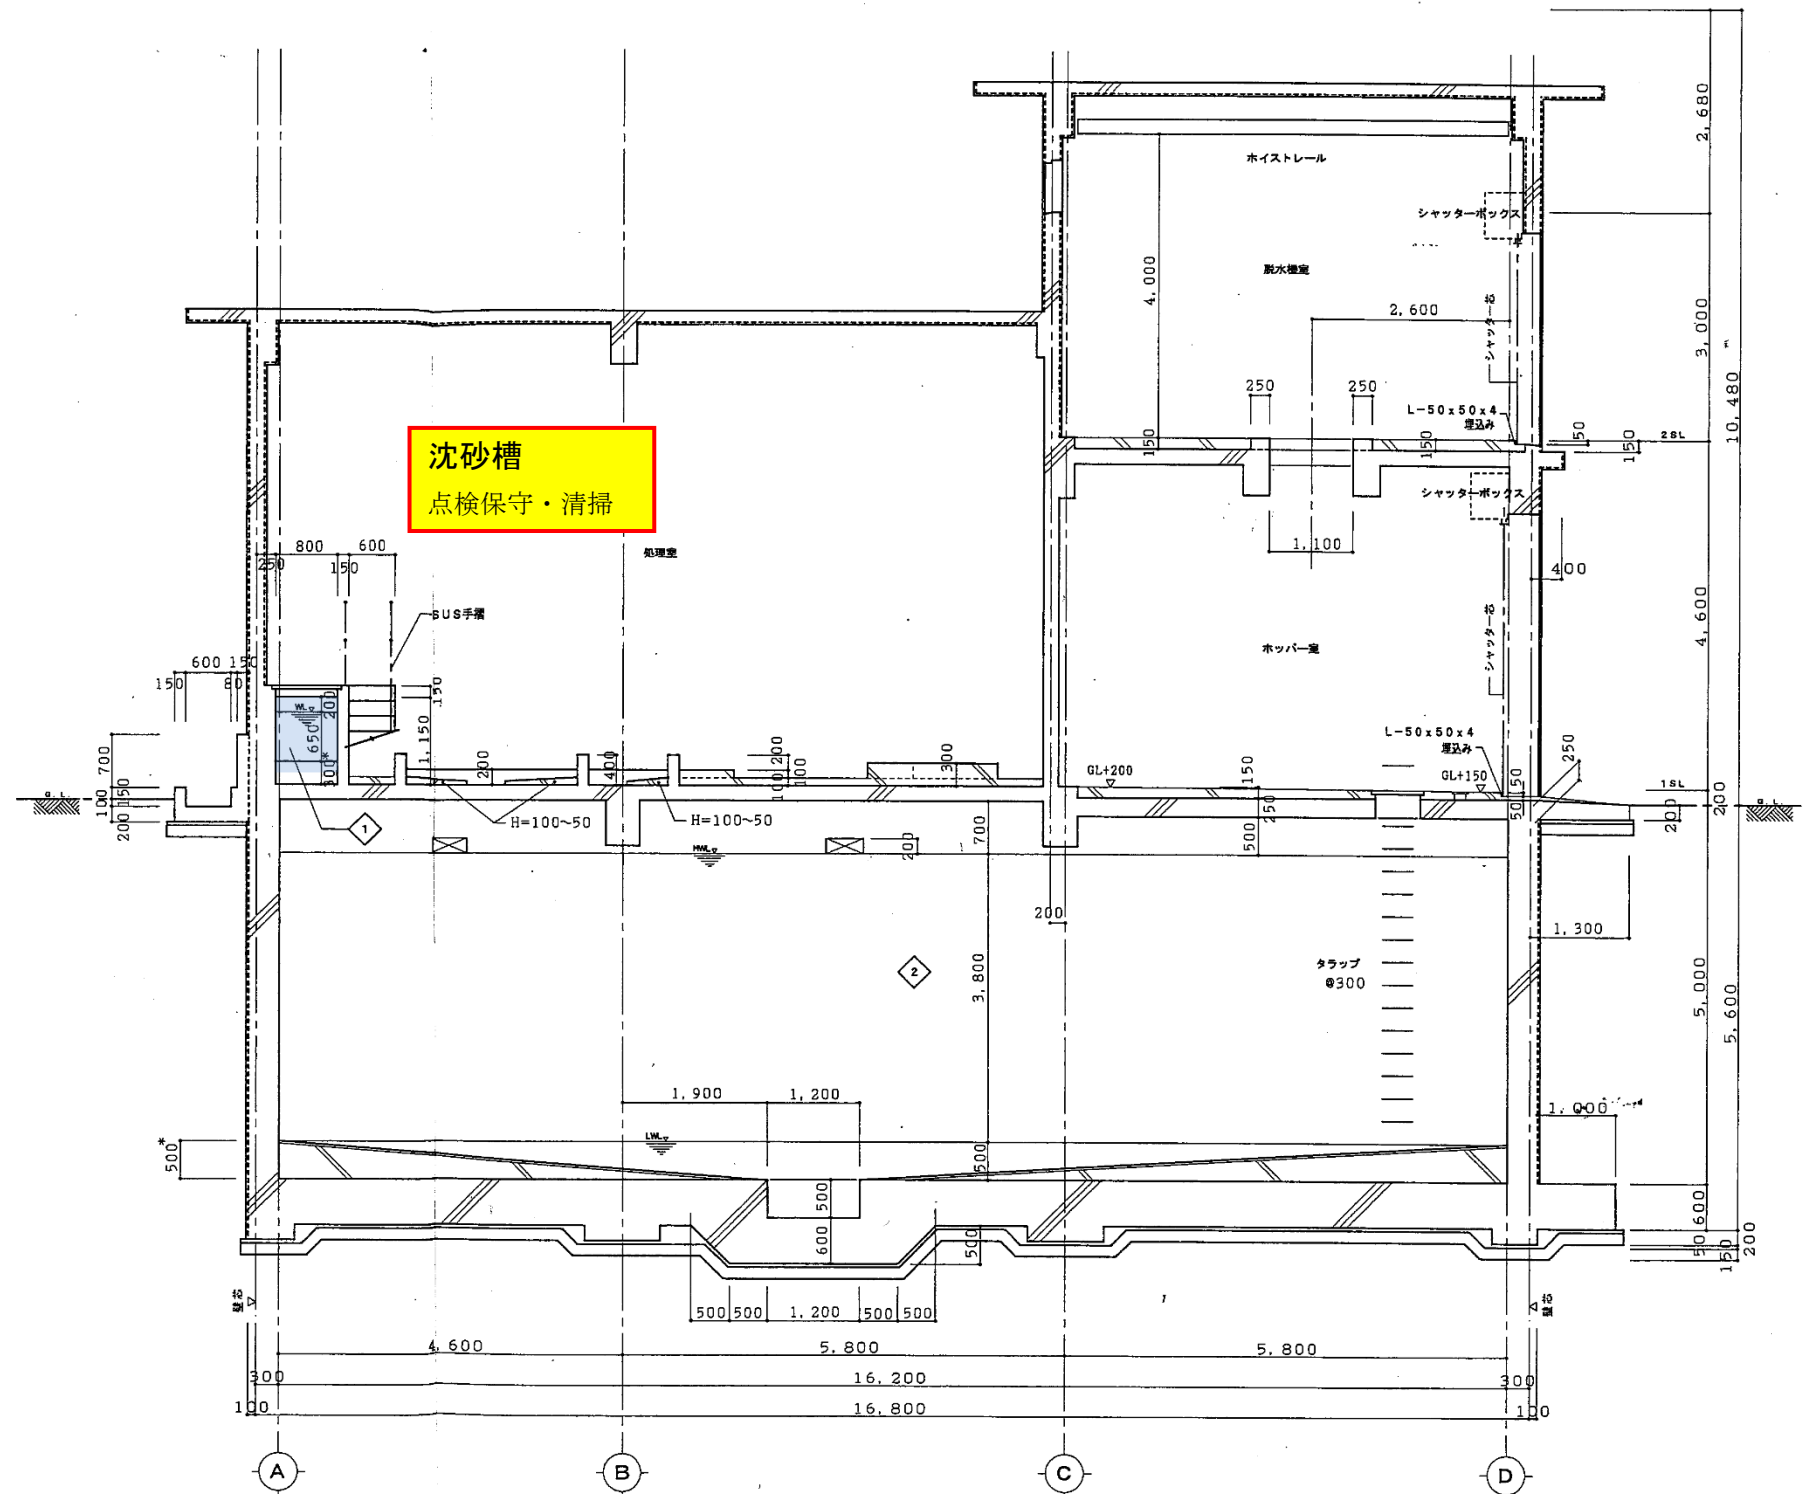

F-F断面詳細図 縮尺1/100

路線(河川)名			
工事件名	令和2年度大島一般廃棄物管理型最終処分場管理業務委託		
工事箇所	東京都大島町釜木地奥山1146番地9ほか		
又は橋名	大島一般廃棄物管理型最終処分場		
図面名称	F-F断面詳細図 (沈砂槽清掃)	縮尺	1/100
図面番号	22	製年月日	令和元年12月20日
技術管理者	課長	課長代理	照査
			設計
東京都島嶼町村一部事務組合			22