


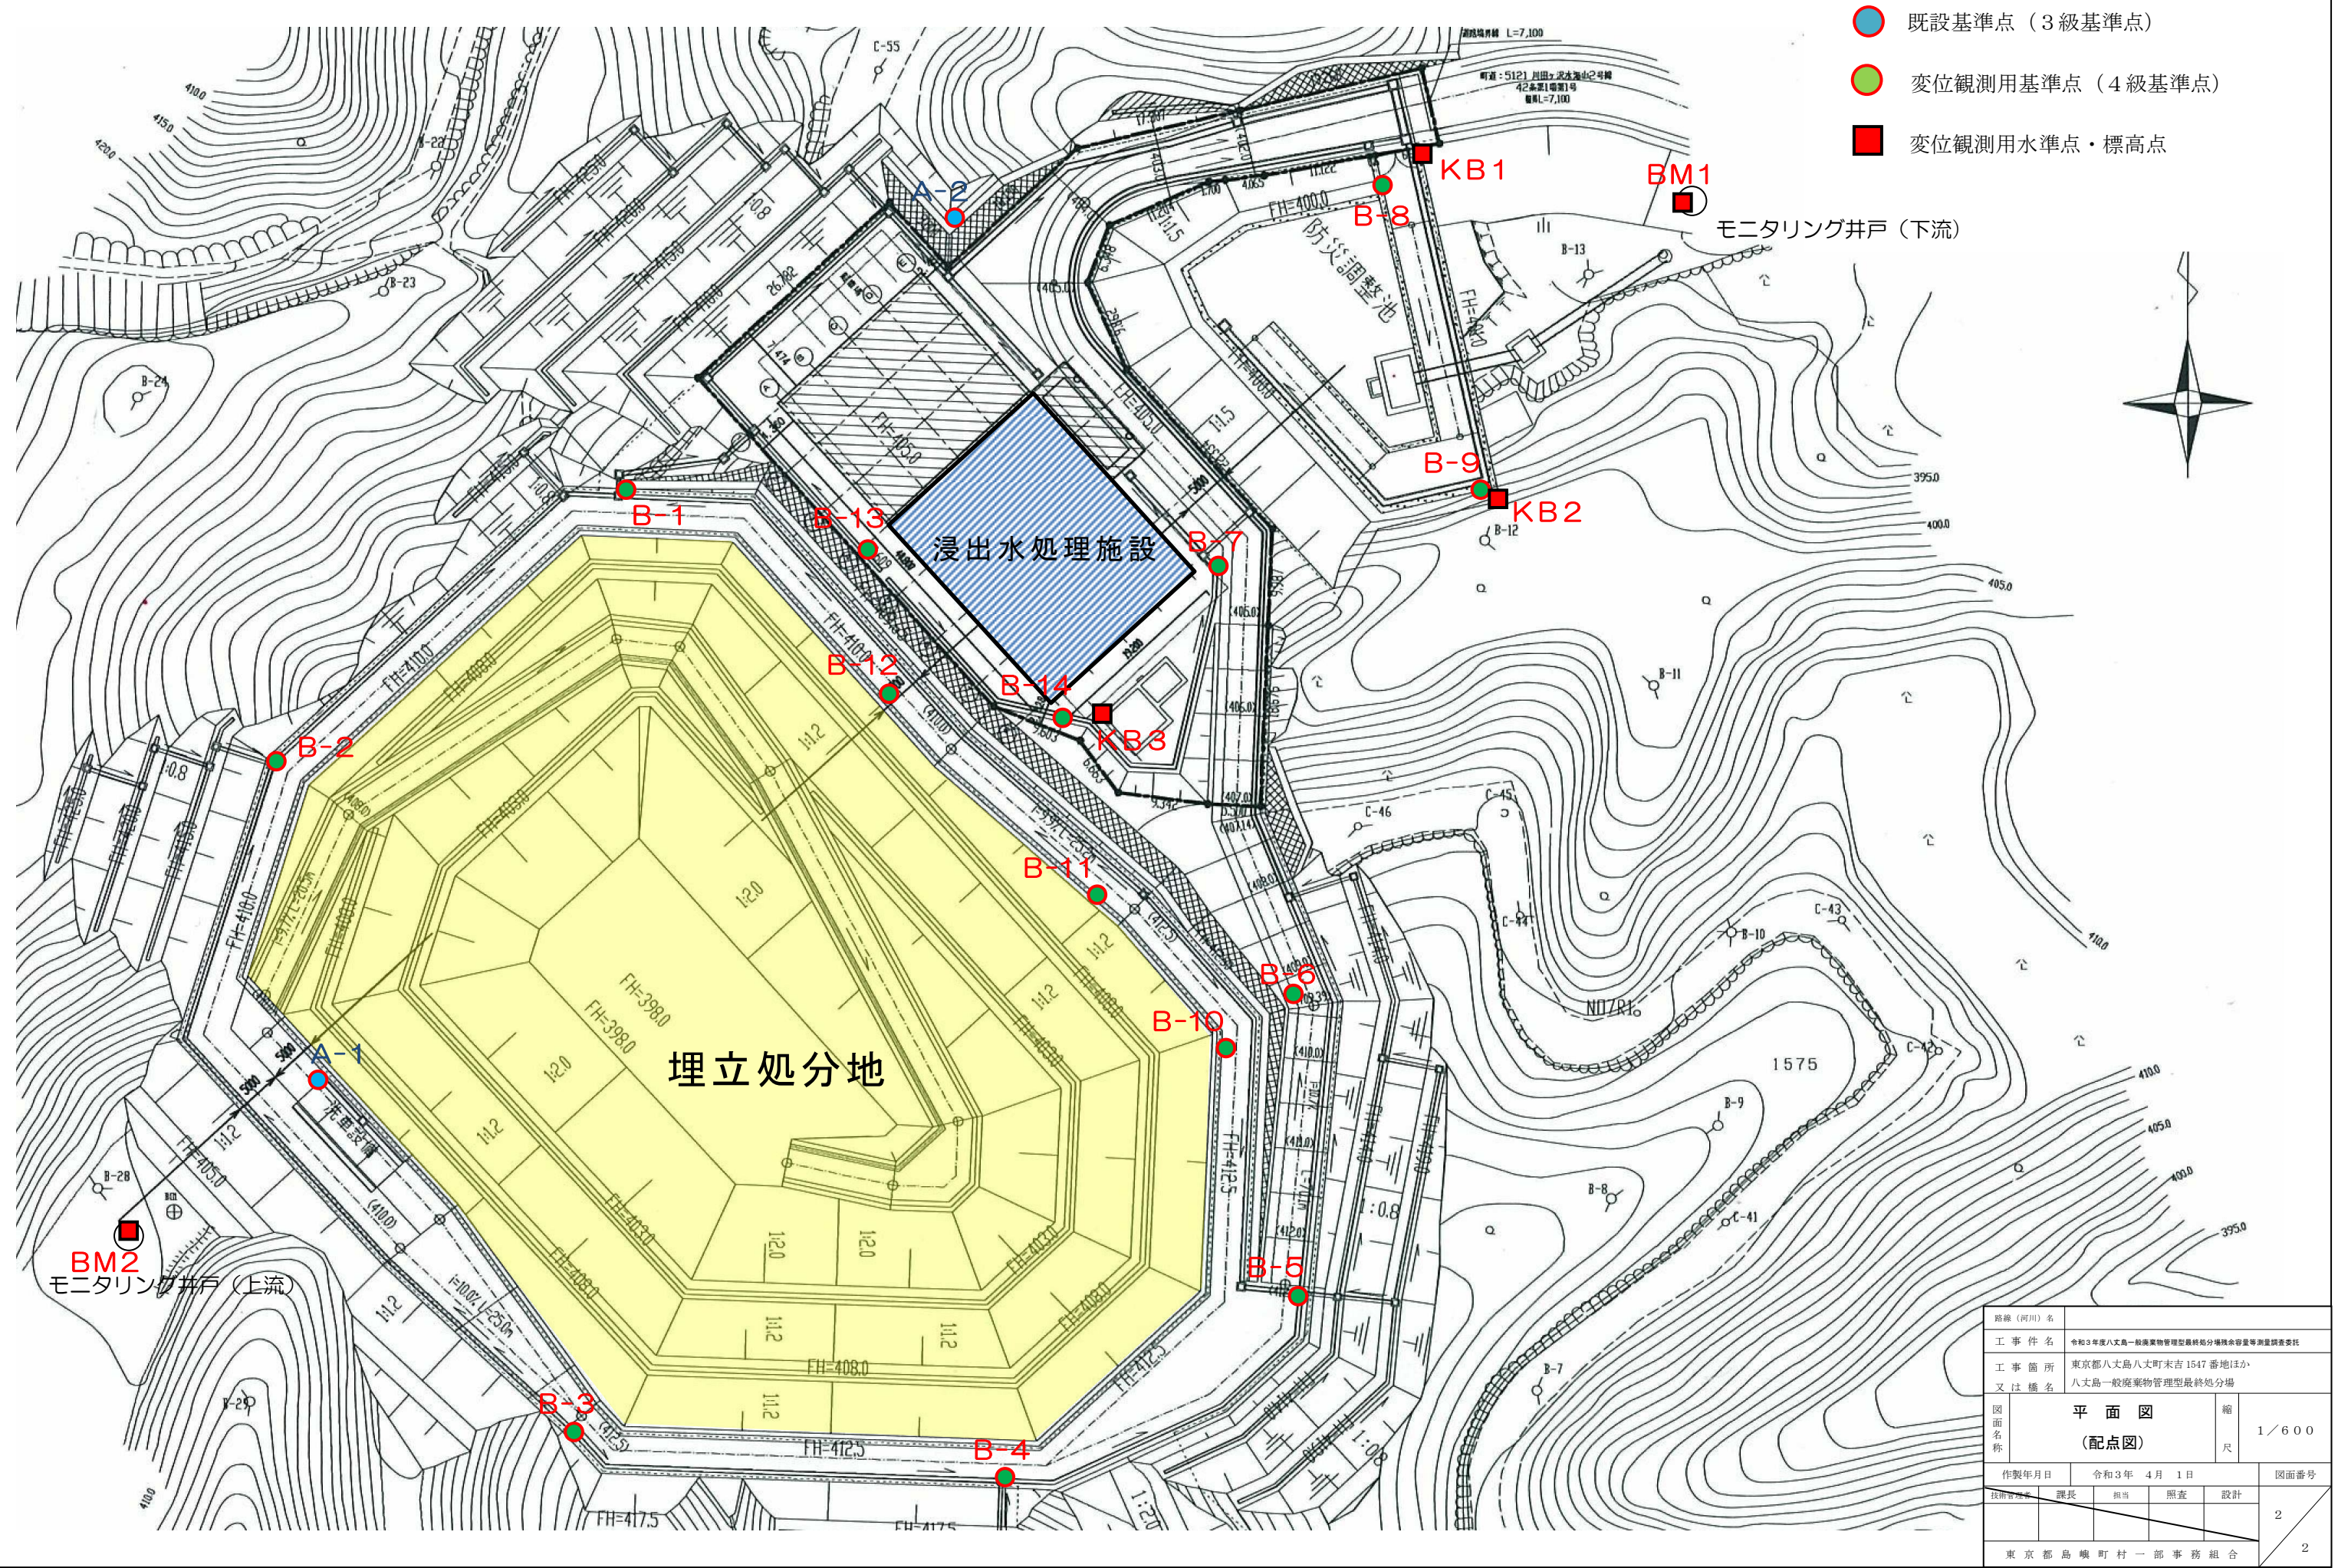

- 既設基準点 (3級基準点)
- 変位観測用基準点 (4級基準点)
- 変位観測用水準点・標高点

路線（河川）名		工 事 件 名 令和3年度八丈島一般廃棄物管理型最終処分場残存容量等調査調査委託				
工事箇所 又は橋名		東京都八丈島八丈町末吉1547番地ほか 八丈島一般廃棄物管理型最終処分場				
図面名称		平 面 図 (配点図)			縮 尺	1 / 6 0 0
作製年月日		令和3年 4月 1日				図面番号
技術官署名	課長	担当	照査	設計	2	
東京都島嶼町村一部事務組合						
						2